


LÕIGE 1-1

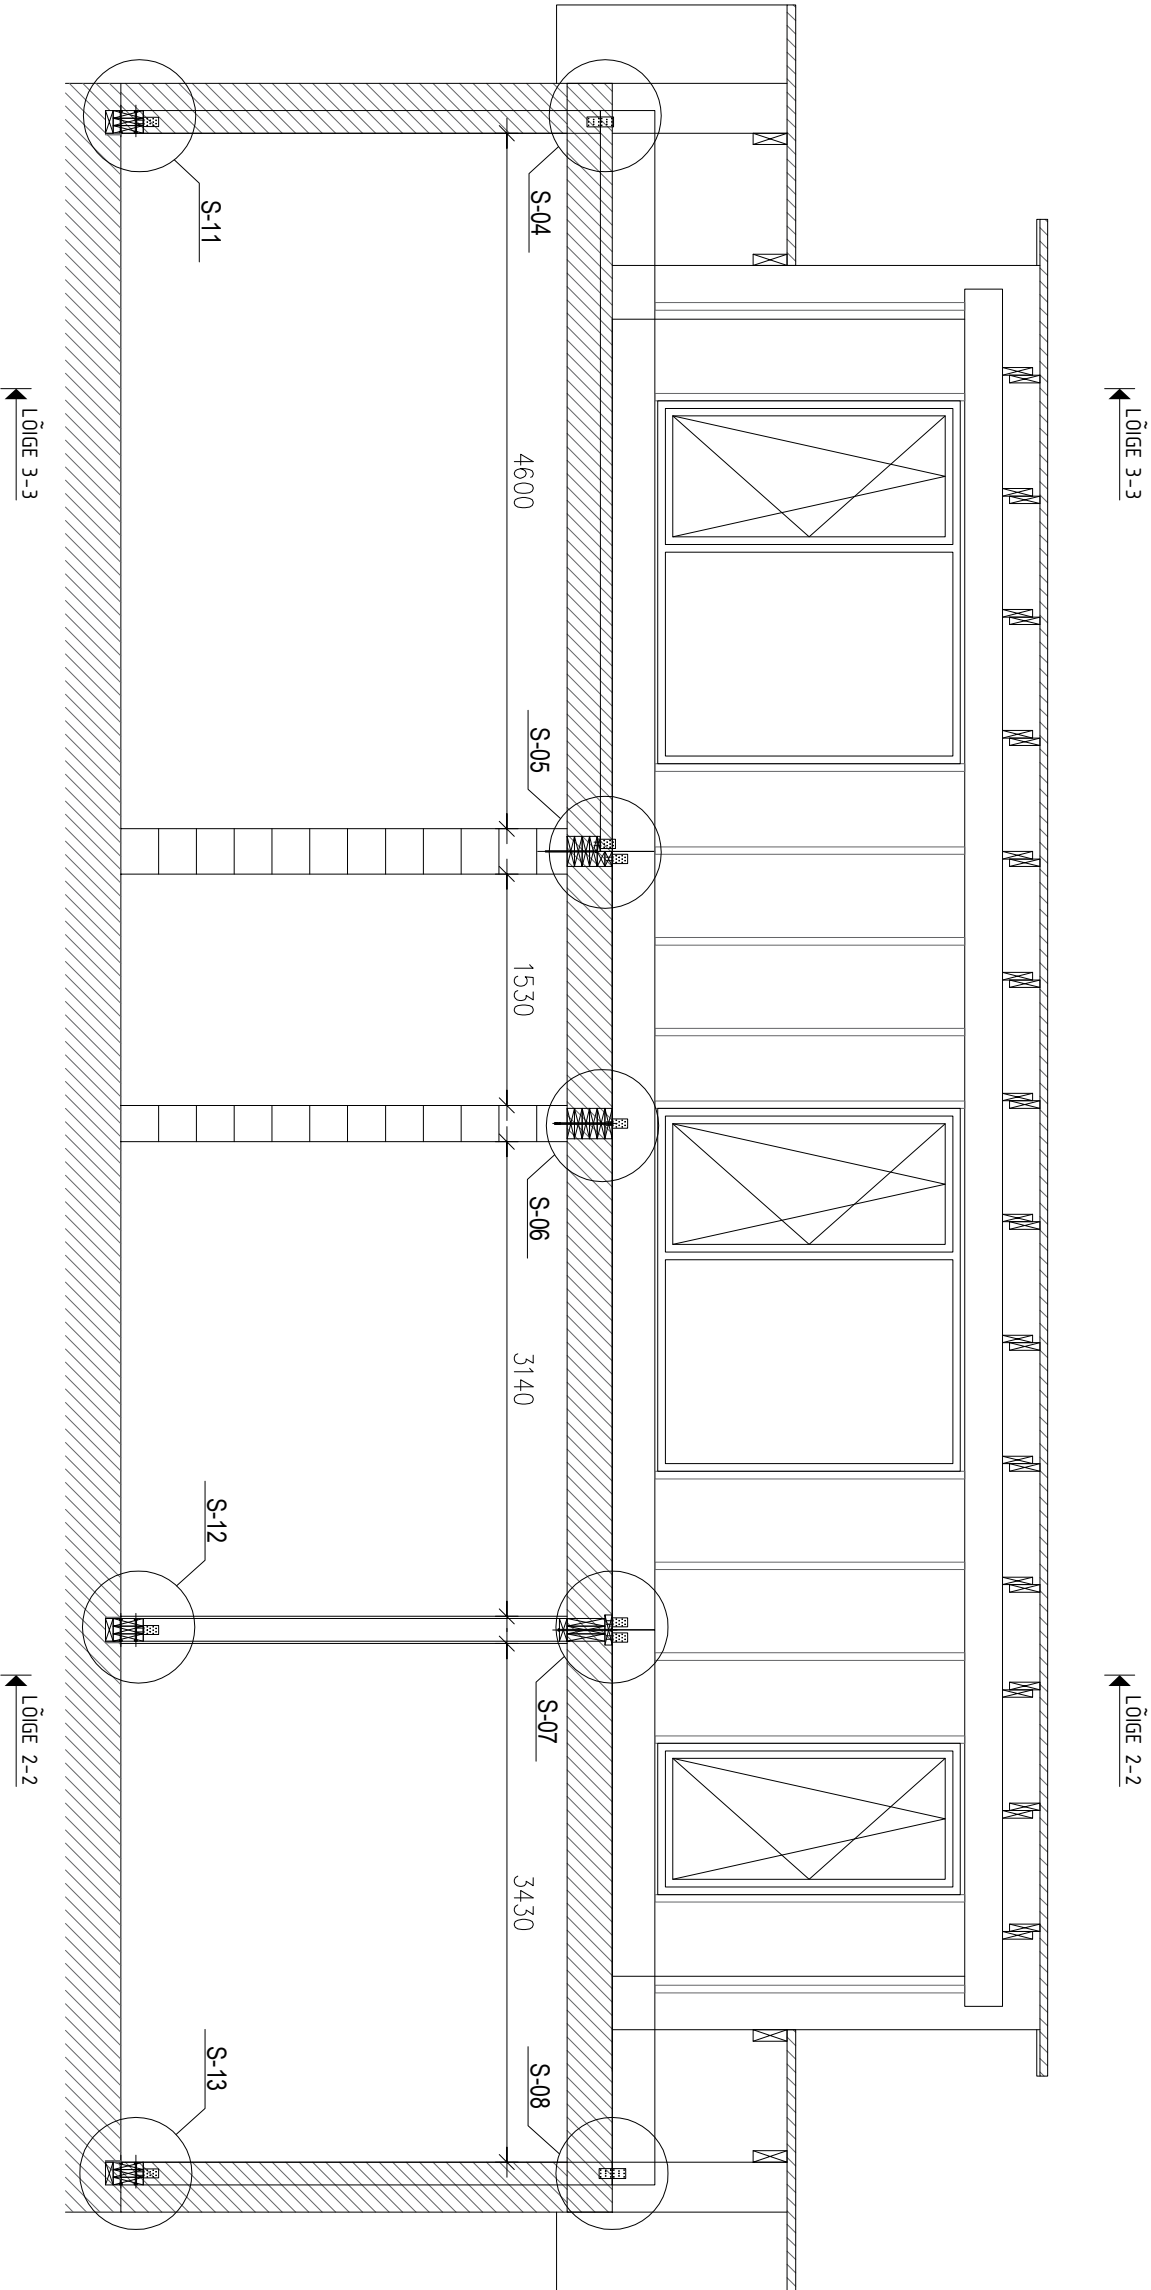

Märkused:

1. Mõõdud täpsustada kohapeal
2. Kivikonstruktsiooni ja puitkonstruktsiooni kihiga
3. Vahele talade ja seina kandetala (mõõdudega 280x200) vahele peab jääda minimaalselt 15 mm vahe!
4. Sõlm 14* analoogne lahendus sõlmele 14
5. Vajadusel konsulteerida projekteerijaga

muudatus		kirjeldus	teostaja	kuupäev