





LOGE 3-3

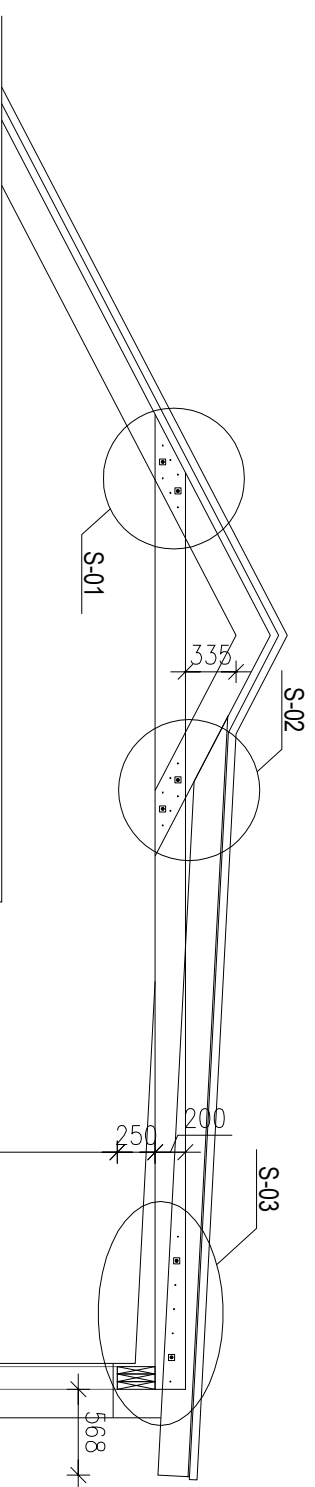


S-01
M1:10

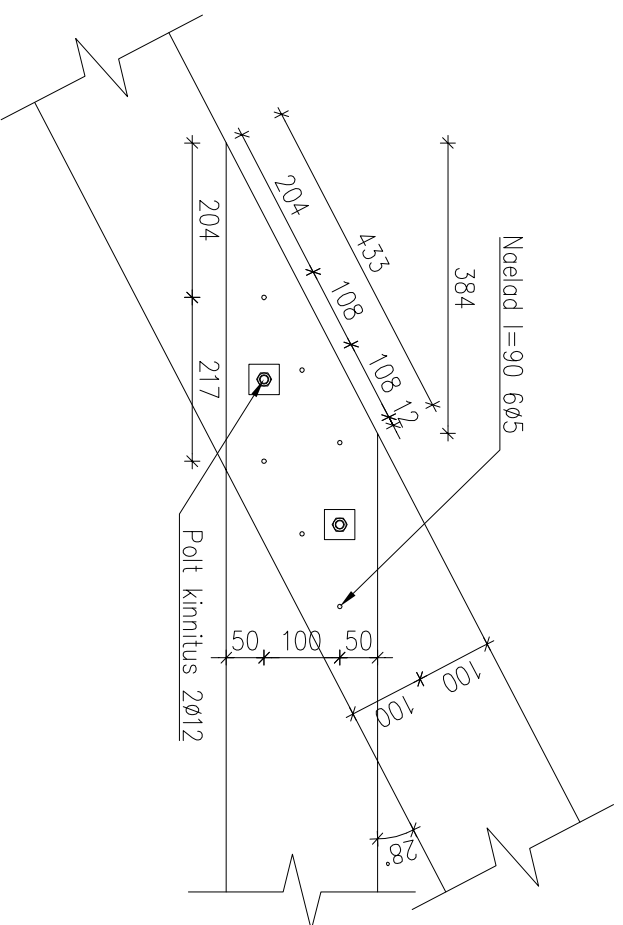

S-02
M1:10

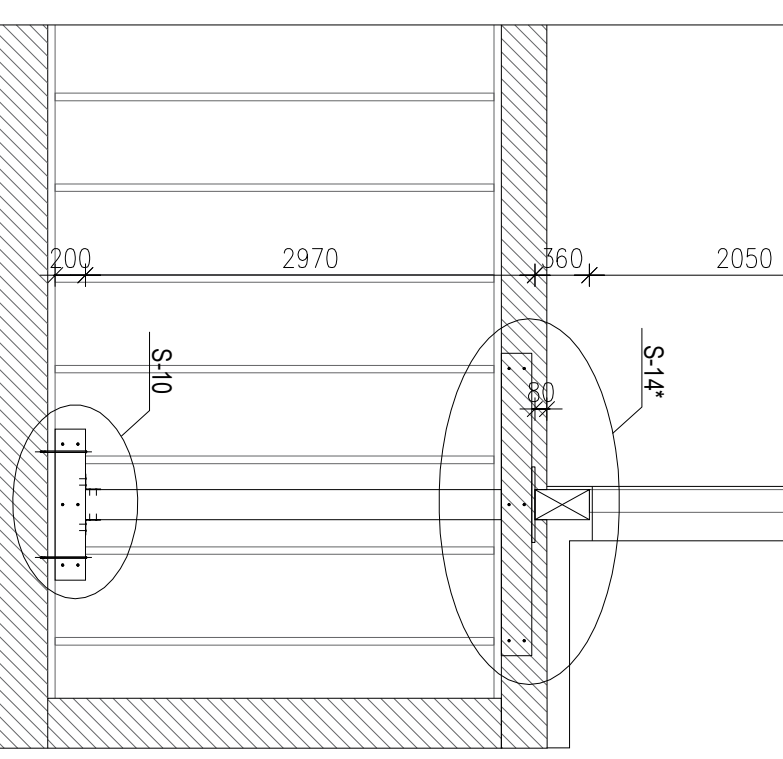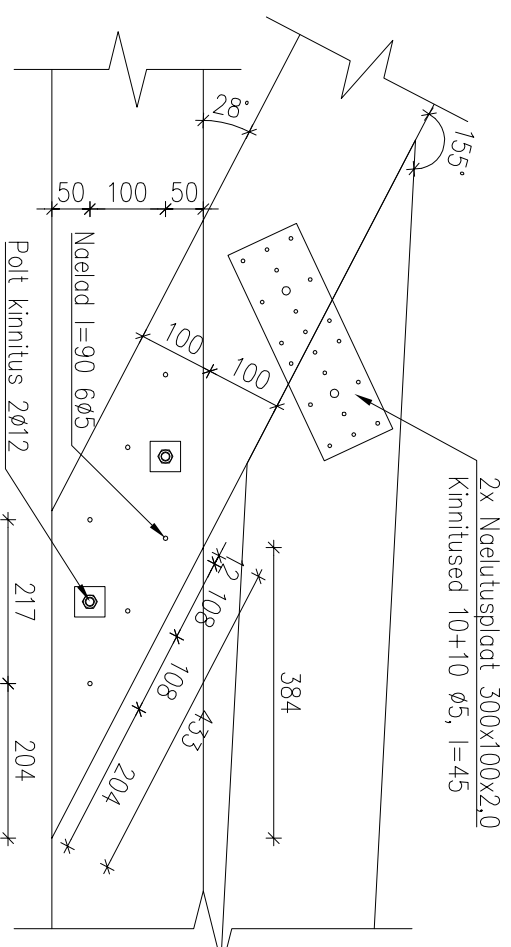

S-03
M1:10

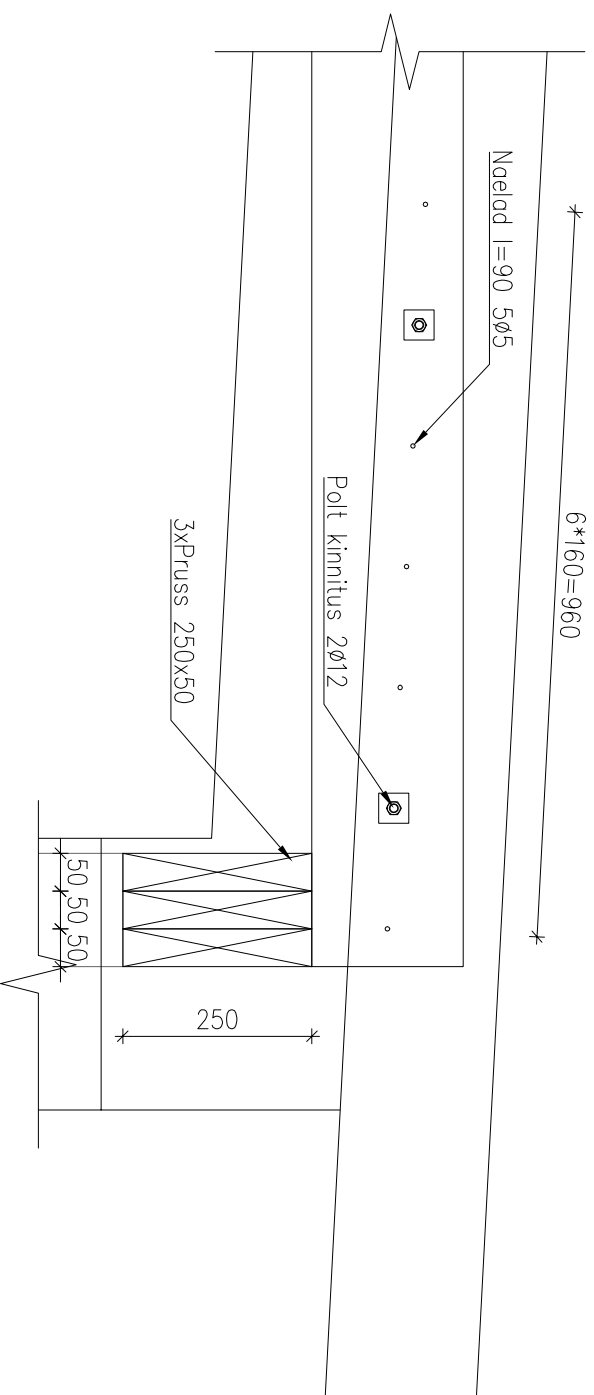

Märksed:

1. Mõõdud täpsustada kohapeal
2. Kivikonstruktsiooni ja putkonstruktsioon eraldi hüdroisolatsiooni kihiga
3. Vahelaie talade ja seinu kandetala (mõõtudega 280x200) vahel peab jääma minimaalselt 15 mm vahet
4. Sõlm 14* analoogne lahendus sõlmele 14
5. Vajadusel konsulteerida projektiteenijaga

muudatus:	kuupäev:	teostaja:	kuupäev: