
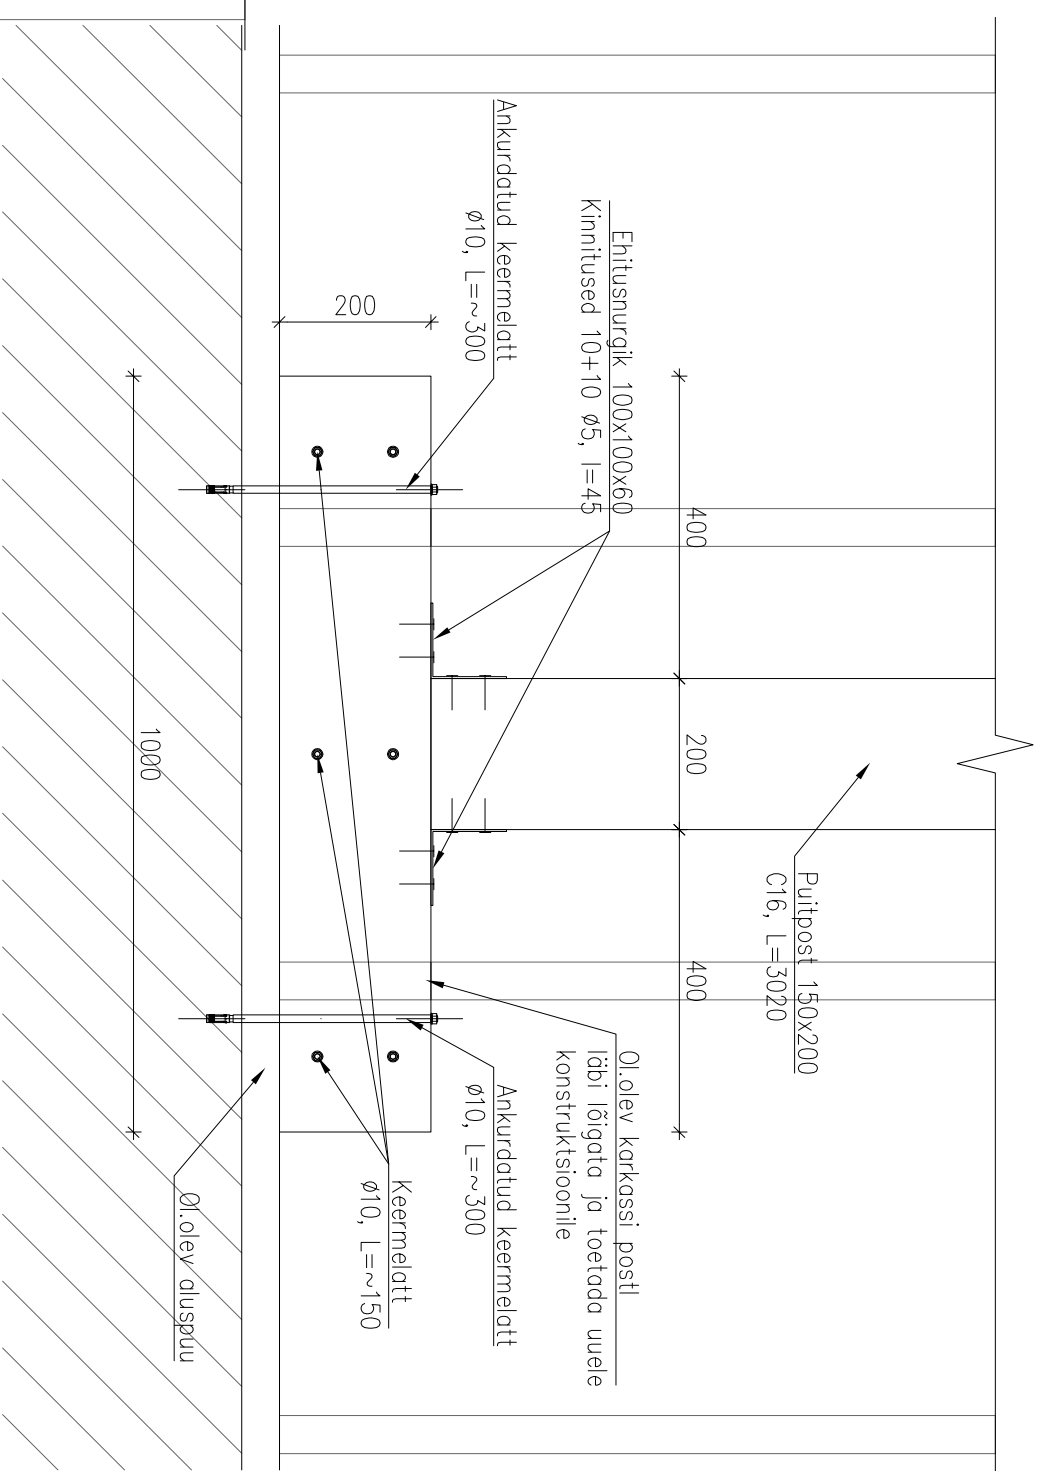


$$\frac{S-10}{M1:10}$$


S-09
M1:10

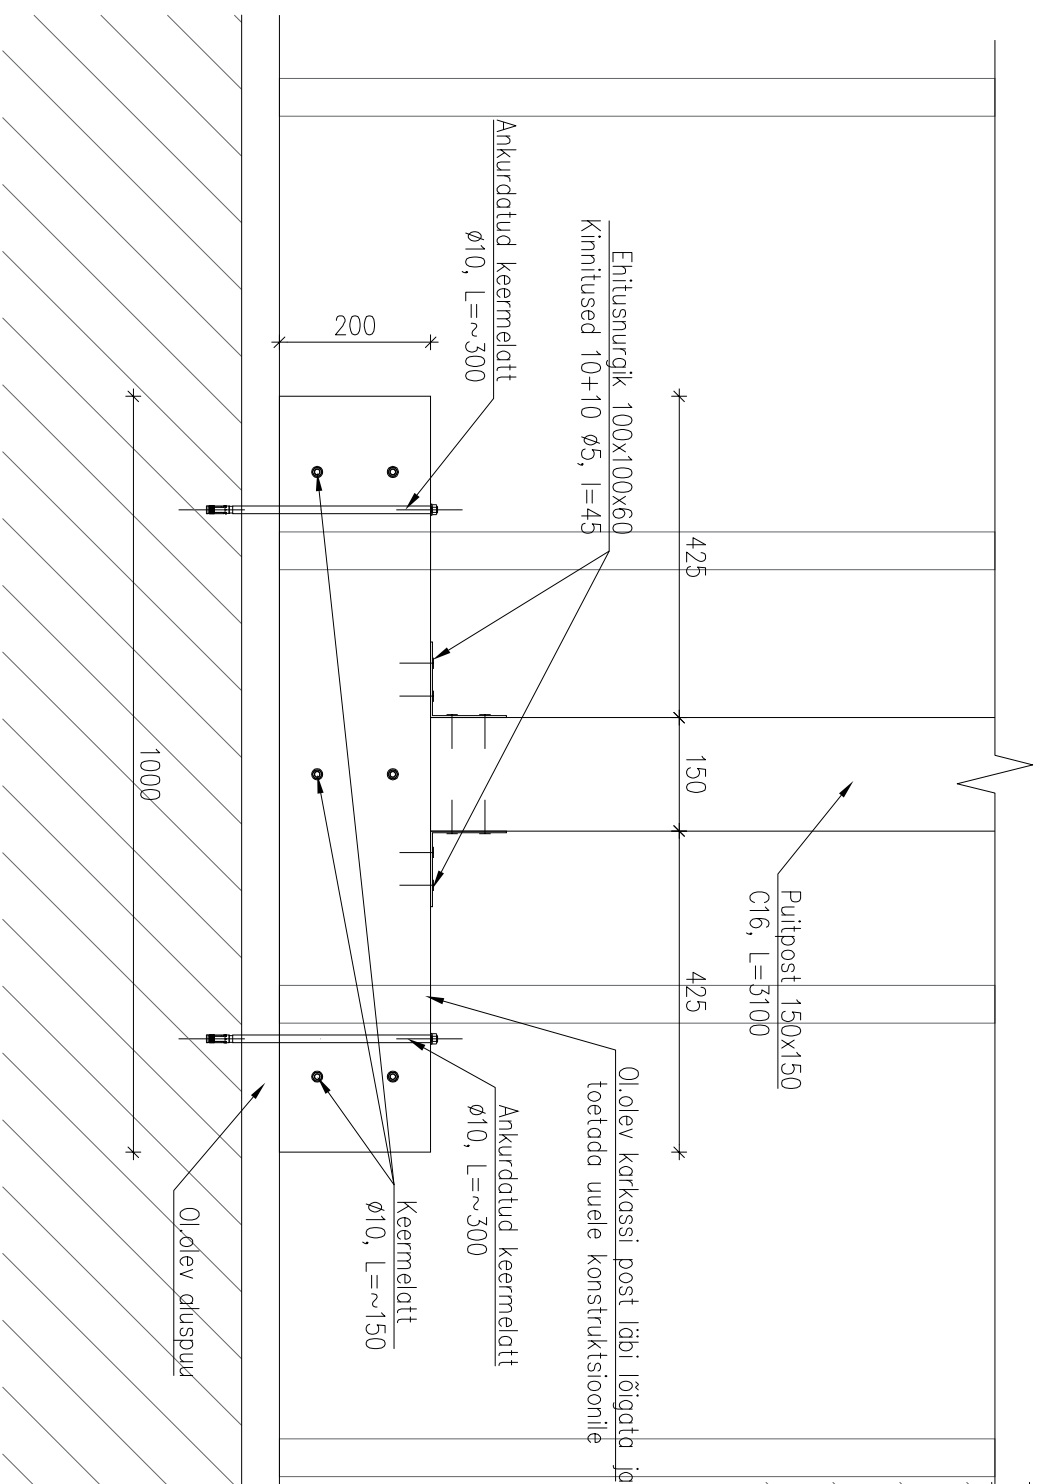

Märksed:

1. Mõõdud täpsustada kohapeal
2. Kivikonstruktsiooni ja putkikonstruktsioonid kühiga
3. Vahelaie talalaie ja seinla kanetatalla (mõõtudega 280x200) vahel peab jääda minimaalselt 15 mm vahet
4. Sõlm 14* analoogne lahendus sõlmele 14
5. Vajadusel konsulteerida projektiteenijaga

modulus	krjeldus:	teststaps	kruipster