


S-14
M1:10

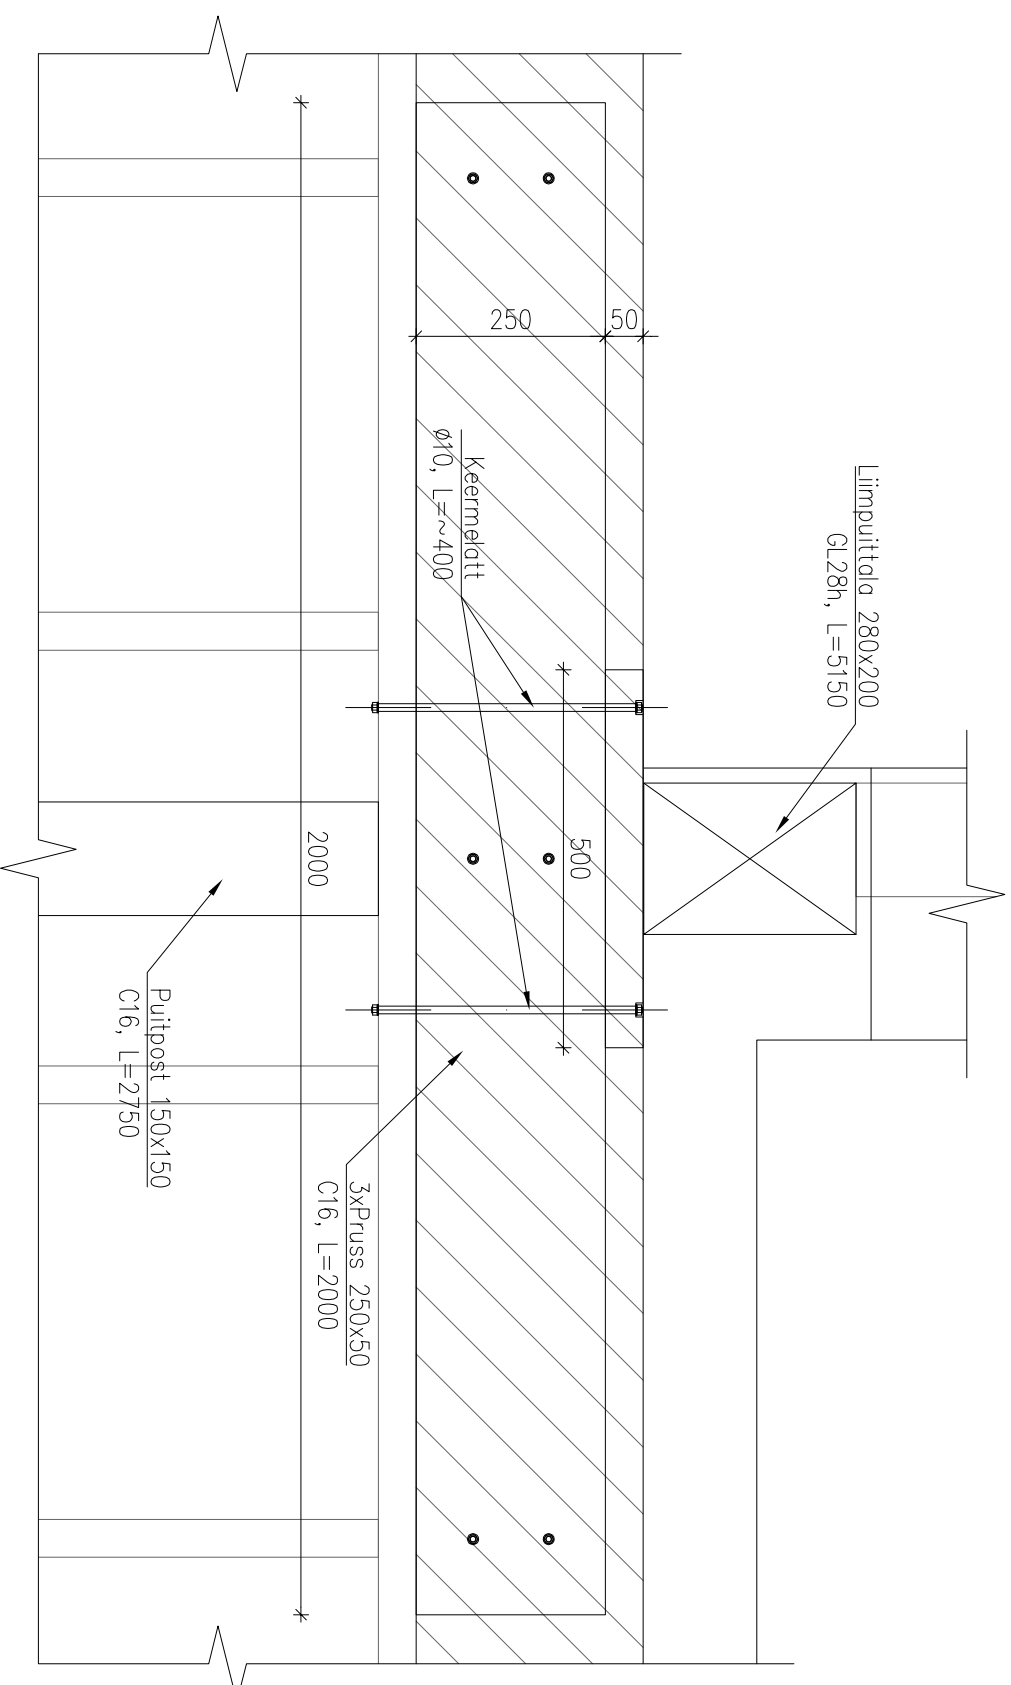

Märksed:

1. Mõeldud tapsustada kohapeal
2. Kivikonstruktsiooni ja puitkonstruktsioon eraldada hüdroisolatsiooniga
3. Vahetule talade ja seinade kandetala (mõõdudega 280x200) vahetule peab jääma minimaalselt 15 mm vahet
4. Sõlm 14* analoogne lahendus sõlmele 14
5. Vajadusel konsulteerida projekteerijaga

modulats:	kişideus:	teosajaj:	kuppaer:

muudatus: kirjeldus

teostaja:

supäev: