


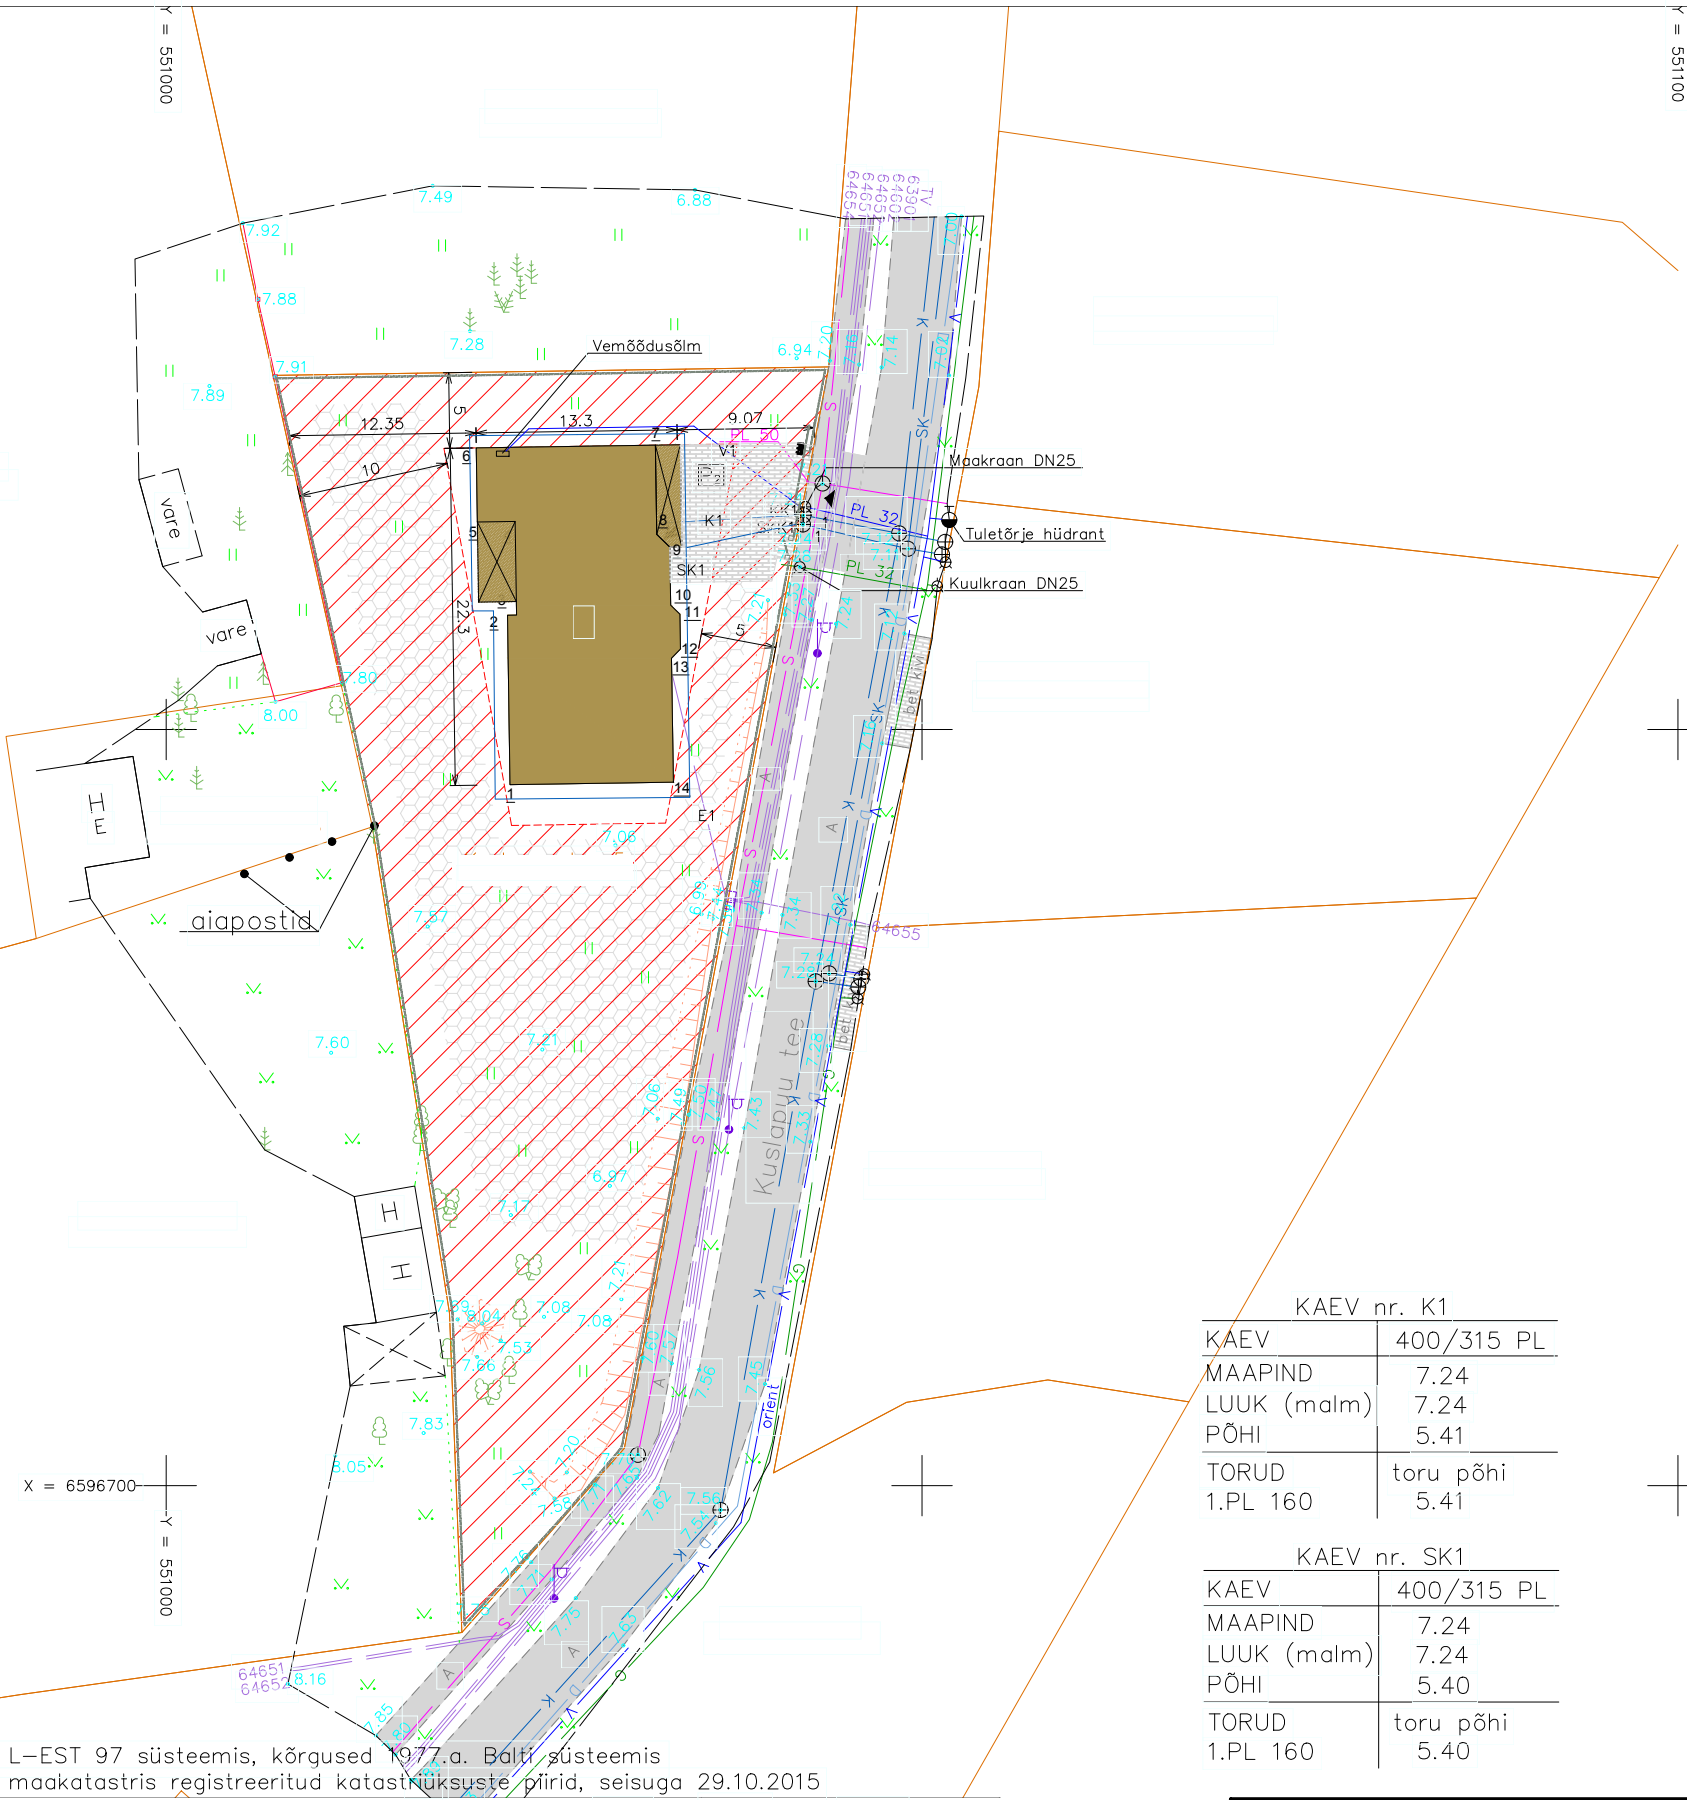

Märkused: koordinaadid L-EST 97 süsteemis, kõrgused 1977.a. Balti süsteemis
pilaanile kantud maakatastris registreeritud katastrirüksuste piirid, seisuga 29.10.2015

LEPPEMÄRGID

- ÜKSİKELAMU
- VARJUALUNE
- EHITUSKEELUALA
- KINNISTU PIIR
- OLEMASOLEVAD TRASSID
- ELAKTRIKAABEL, LIITUMISKILP
- V- VEETRASS
- K- KANALISATSIOONITRASS
- SK- SADEMEVEEKANALISATS.
- PROJEKTEERITAVAD TRASSID
- E1- ELAKTRIKAABEL
- V1- VEETRASS
- K1- KANALISATSIOONITRASS
- SK1- SADEMEVEEKANALISATS.
- TEED, asfalt
- PLATSID, betoonkivi
- HALJASTUS
- MAAKÜTTETORU PLANEERITAV ASUKOHT
- PRÜGIKAST
- PARKIMISKOHAD 2tk
- LIGIPÄAS KRUNDILE/ SISSEPÄAS HOONESSE
- VÄRAV, PIIRE

TEHNILISED NÄITAJAD

Kinnistu pindala 1706 m²
Ehitisealune pind kokku 267,4 m²
Tulepüvisusklass TP3
Hoone eluiga 50 aastat

1 ÜKSİKELAMU
Ehitisealune pind 267,4 m²
Suletud netopind 198,7 m²
sh. eluruumide pind 195,1 m²
sh. tehnpind 3,6 m²
Kõrgus 6,4 m
Kõrgus 6,4 m
Pikkus 22,3 m
Laius 13,3 m
Maht 576 m³
±0.00= +7.60

NURGA KOORDINAADID		OL.OL.KÕRGUS		PL.KÕRGUS	
X	Y				
ÜKSİKELAMU					
1. 6		7,20		7,40	
2. 6		7,20		7,40	
3. 6		7,20		7,40	
4. 6		7,20		7,40	
5. 6		7,20		7,40	
6. 6		7,20		7,40	
7. 6		7,20		7,40	
8. 6		7,20		7,40	
9. 6		7,20		7,40	
10.		7,20		7,40	
11.		7,20		7,40	
12.		7,20		7,40	
13.		7,20		7,40	
14.		7,20		7,40	

KAEV nr. K1	
KAEV	400/315 PL
MAAPIND	7.24
LUUK (malm)	7.24
PÕHI	5.41
TORUD	toru põhi
1.PL 160	5.41

KAEV nr. SK1	
KAEV	400/315 PL
MAAPIND	7.24
LUUK (malm)	7.24
PÕHI	5.40
TORUD	toru põhi
1.PL 160	5.40
