




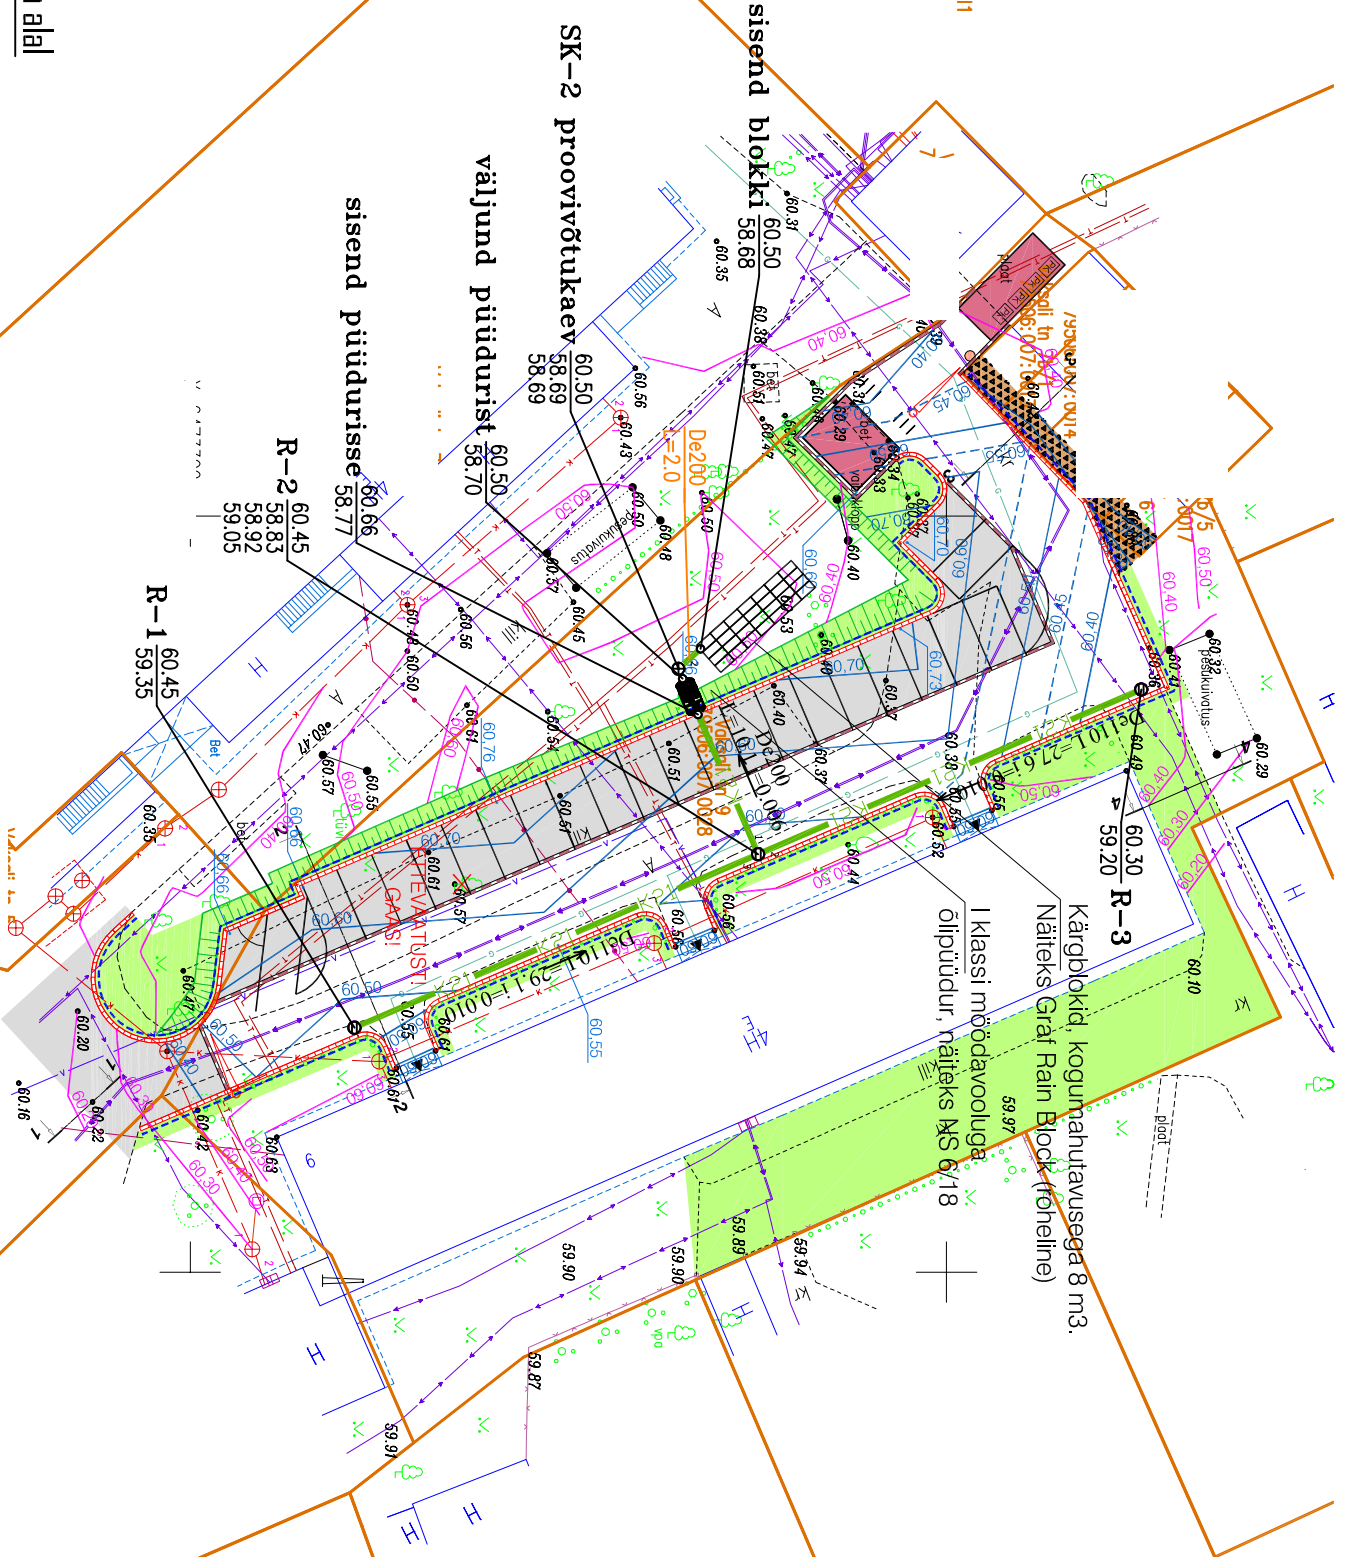

Kaeviku tüüpristidege parkla alal

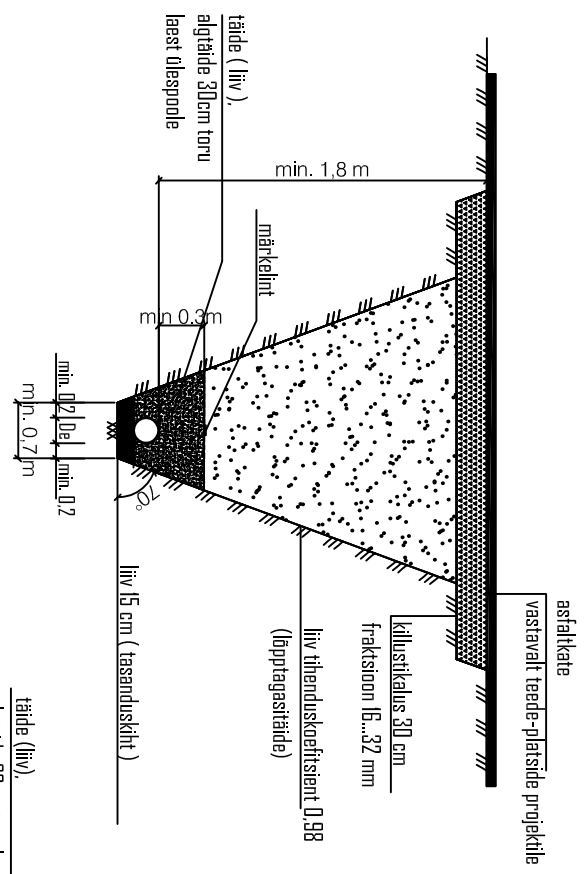

Kaeviku tüüpristidege haljasalal

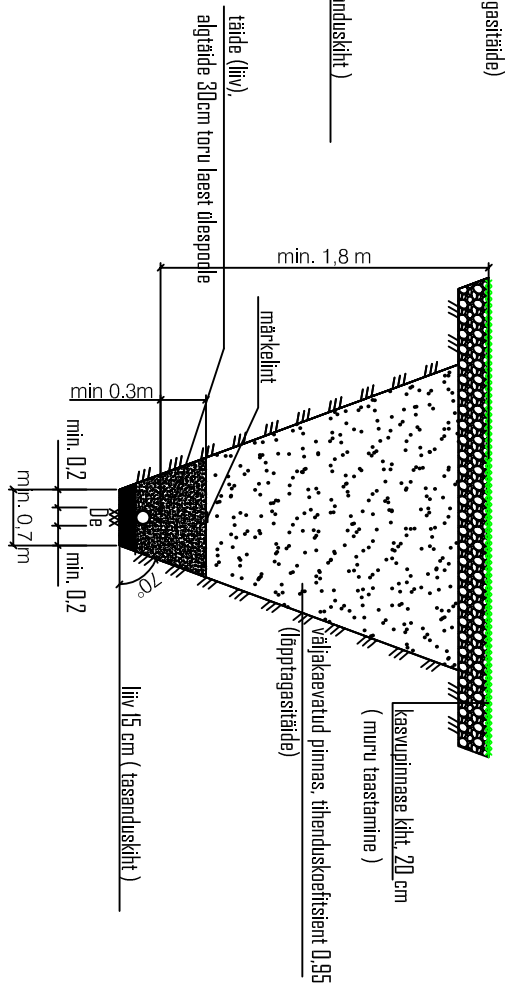

Geolause on koostanud Metricus OÜ, töö nr. 15G7285; oktoober 2015					
Muudatus	Arv	Kirjeldus			
				Nimi	Kuupäev

- K21

PROJ. KINNISTU SALUVEEKANALISATSIOON
- K21

OL.OLEV SIDEKAABEL
- K21

OL.OLEV MADALPINGEKABEL
- K21

OL.OLEV REOVEETORU
- K21

OL.OLEV VEETORU
- K21

OL.OLEV GAASITORU
- K21

OL.OLEV KÜTTETORU