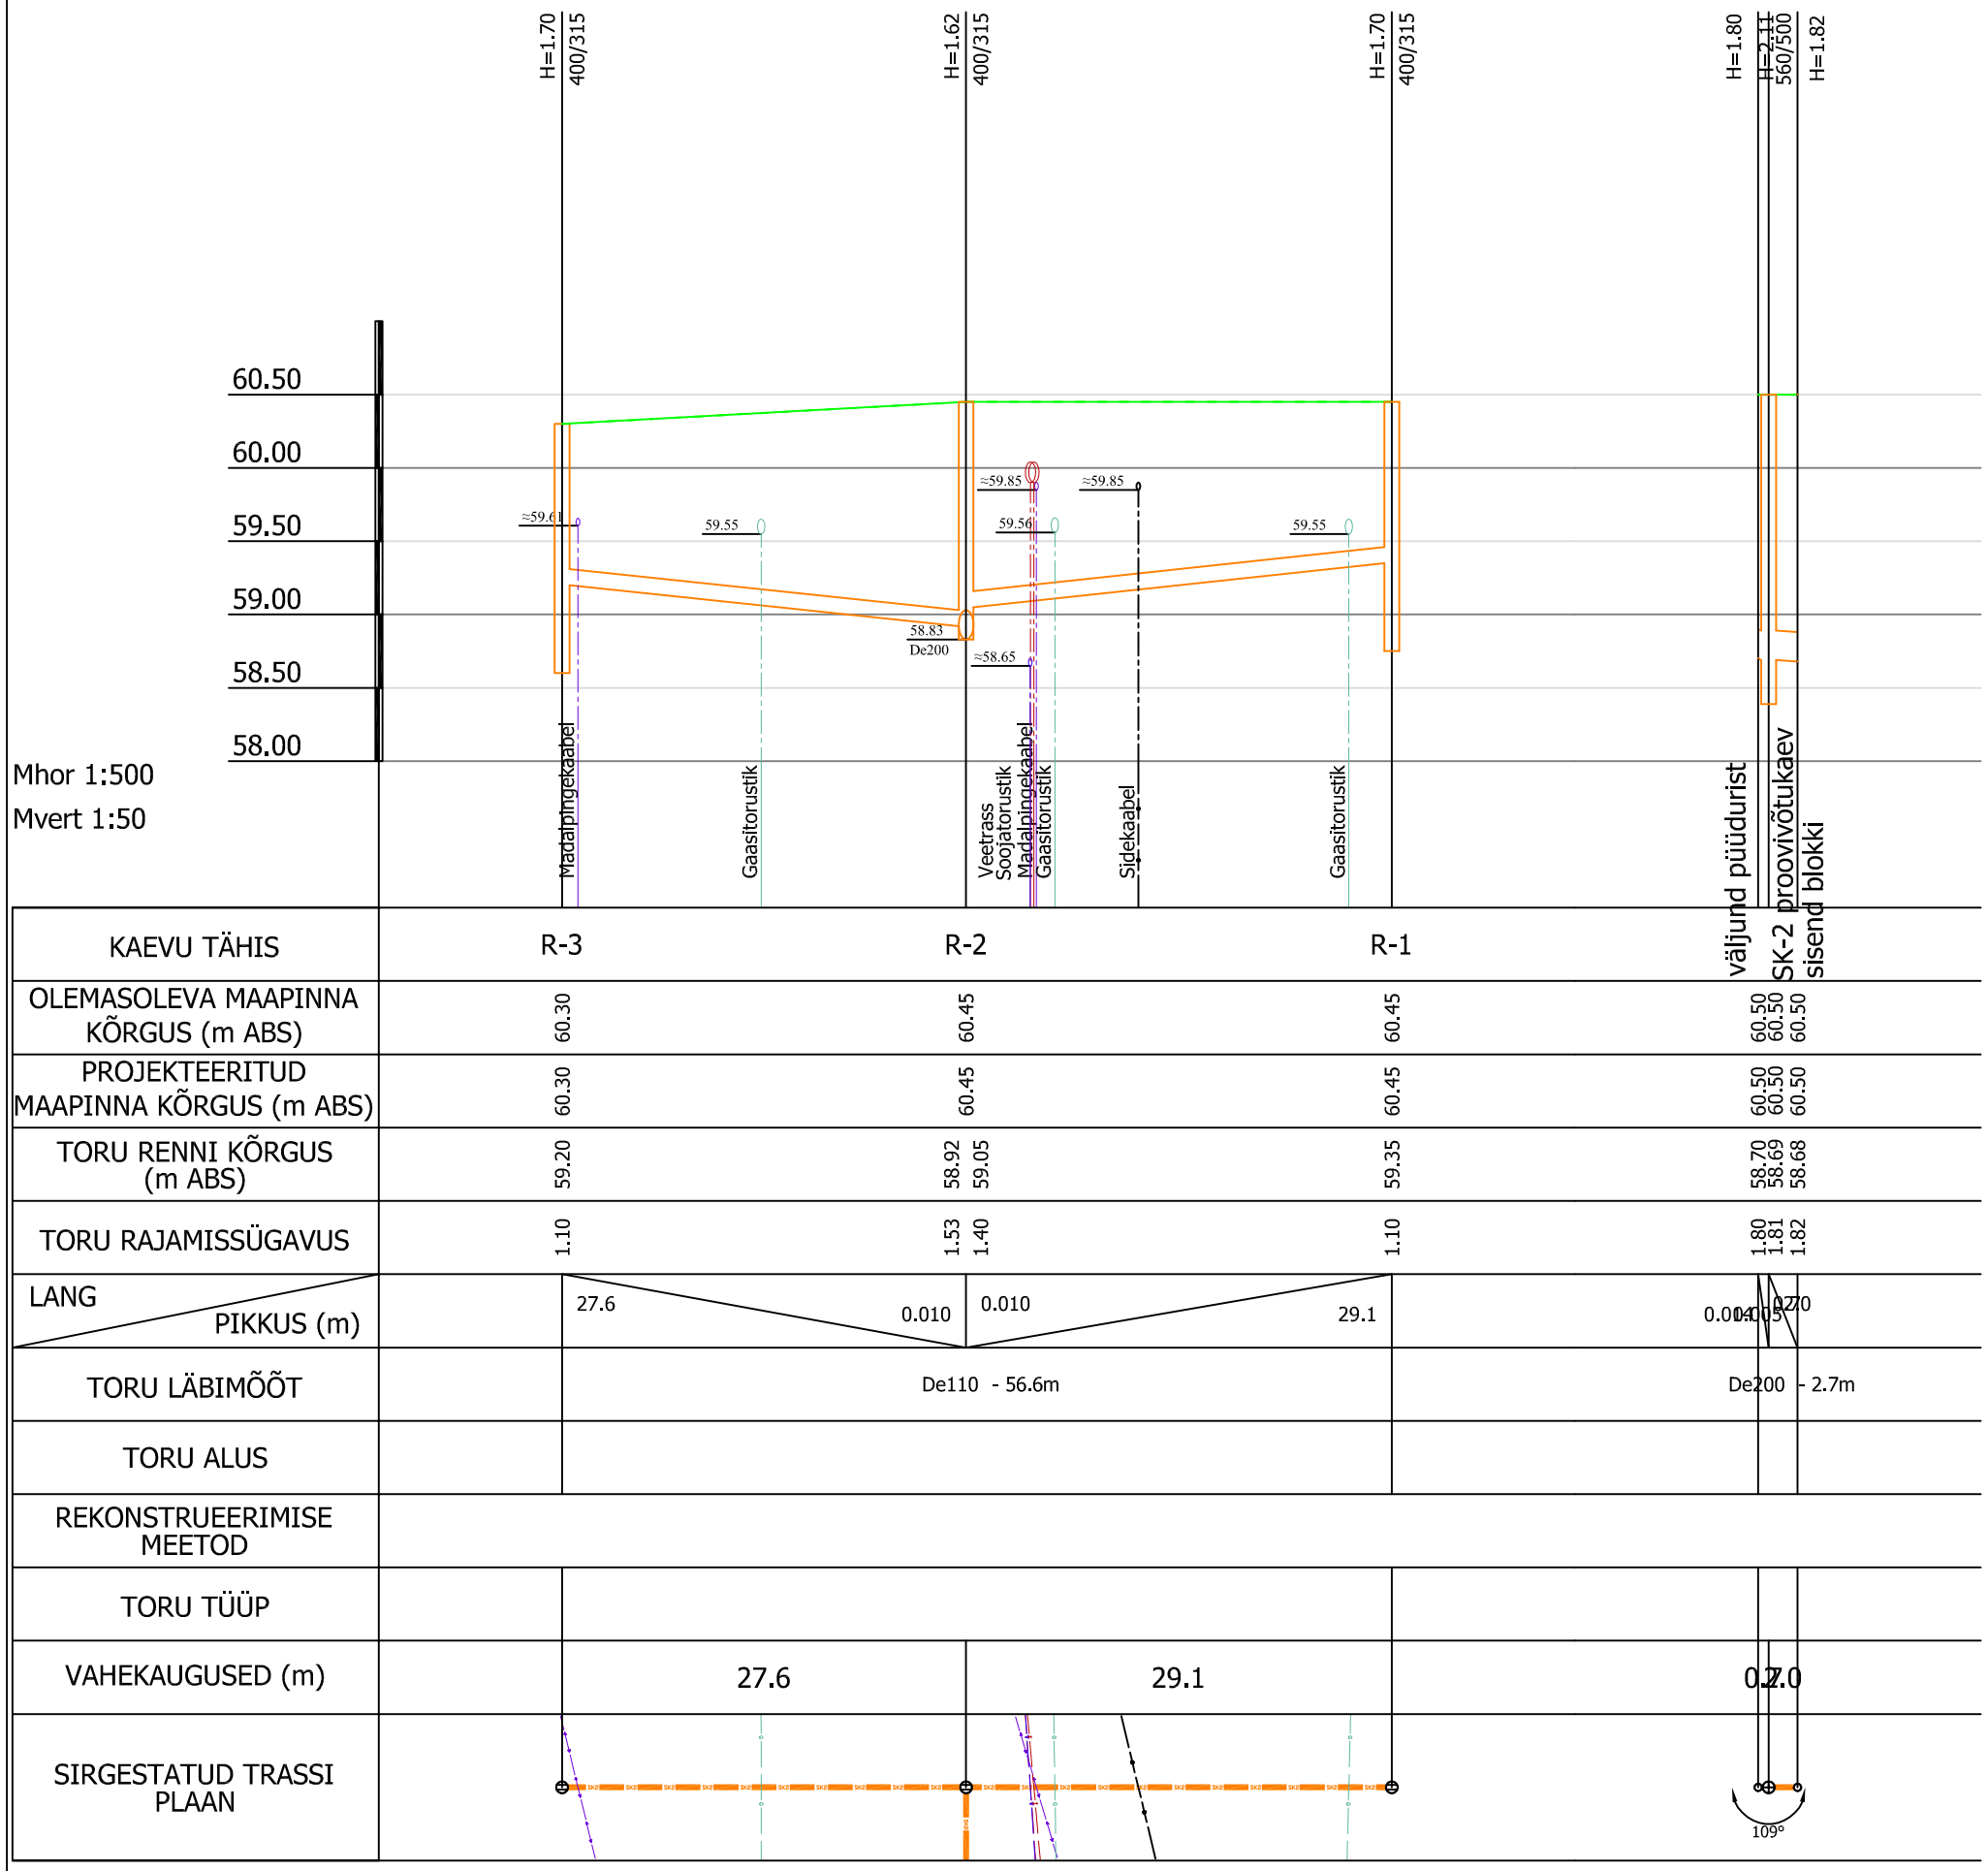
H=1.70
400/315
H=1.62
400/315
H=1.70
400/315
H=1.80
H=2.11
560/500
H=1.82
60.50
60.00
59.50
59.00
58.50
58.00
≈59.61
59.55
≈59.85
59.56
≈59.85
59.55
58.83
De200
≈58.65
Mhor 1:500
Mvert 1:50
Madalpingekaabel
Gaasitorustik
Veetrass
Soojatorustik
Madalpingekaabel
Gaasitorustik
Sidekaabel
Gaasitorustik
väljund püüdurist
SK-2 proovivõtukaev
sisend blokki
KAEVU TÄHIS
R-3
R-2
R-1
OLEMASOLEVA MAAPINNA KÕRGUS (m ABS)
60.30
60.45
60.45
60.50
60.50
60.50
PROJEKTEERITUD MAAPINNA KÕRGUS (m ABS)
60.30
60.45
60.45
60.50
60.50
60.50
TORU RENNI KÕRGUS (m ABS)
59.20
58.92
59.05
59.35
58.70
58.69
58.68
TORU RAJAMISSÜGAVUS
1.10
1.53
1.40
1.10
1.80
1.81
1.82
LANG
PIKKUS (m)
27.6
0.010
0.010
29.1
0.005
0.270
TORU LÄBIMÕÕT
De110 - 56.6m
De200 - 2.7m
TORU ALUS
REKONSTRUEERIMISE MEETOD
TORU TÜÜP
VAHEKAUGUSED (m)
27.6
29.1
2.7
0.0
SIRGESTATUD TRASSI PLAAN
109°