


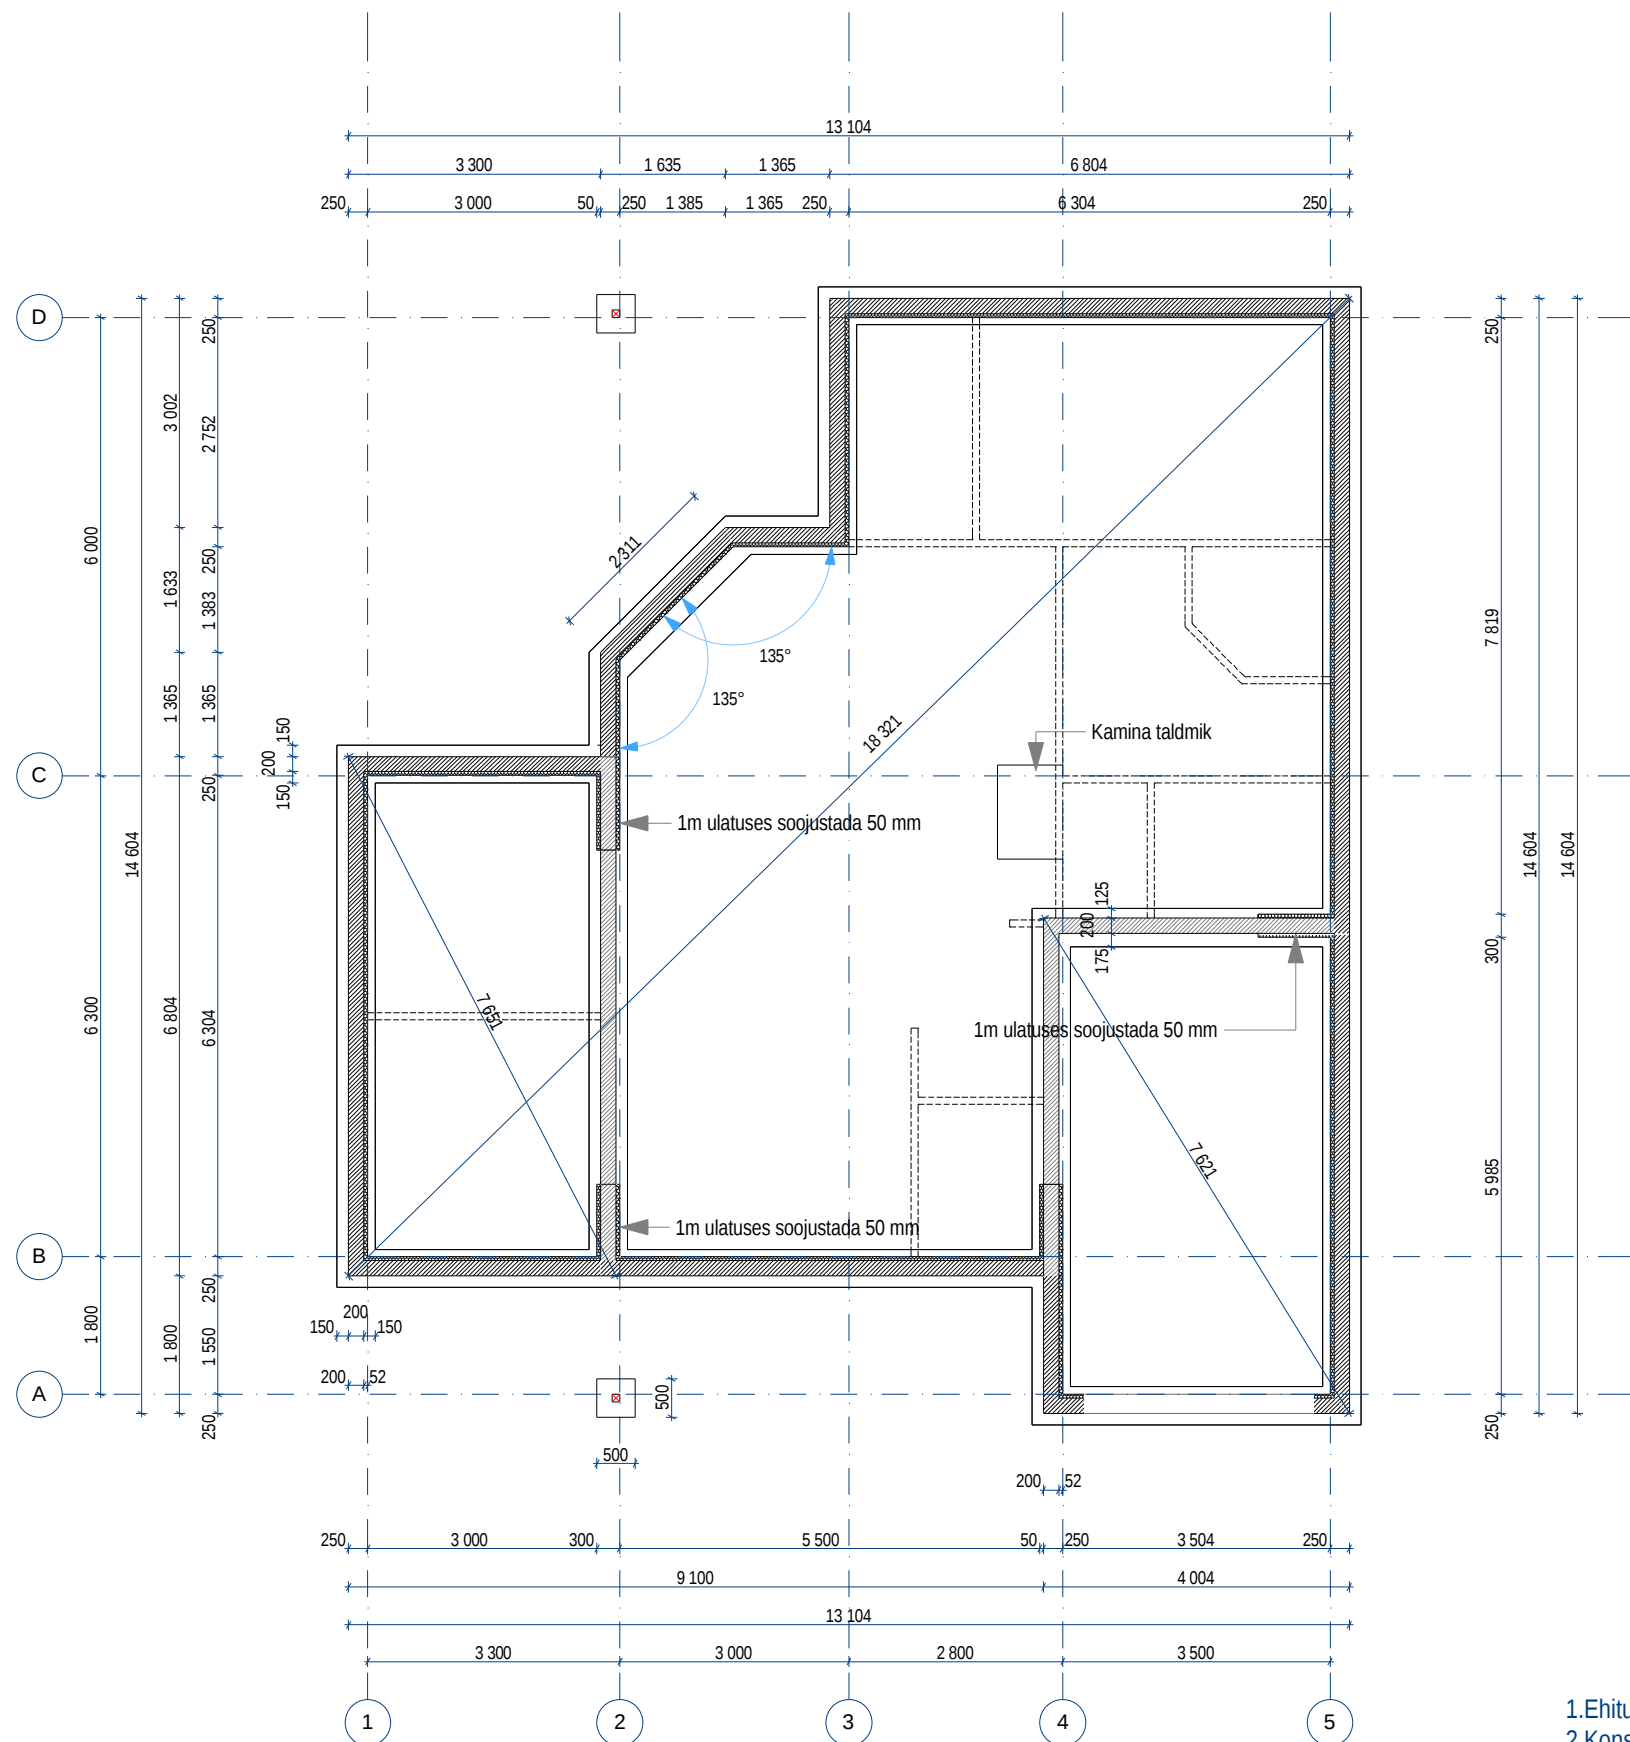

1. Ehituse käigus juhinduda materjalide tootja ettekirjutustest ja näpunäidetest
2. Konstruktsiooniliste probleemide korral pöörduda lisenseeitud inseneri või konstruktori poole.
3. Koordinaadid vt asendiplaan AS-1
4. Korstnad ja kamina taldmik valida vastavalt küttekeha tüübile.



Privaat Arhitektuur OÜ
Rägu 33-11, Tallinn, 13417
Tel: +372 55 212 93, privaatarhitektuur@hot.ee
Reg. kood: 11114215, Mtr. reg. kood: EEP080498

ANTI REILJAN

Tellijä

Projekt

RAPLAMA, KOHILA VALD, VILIVERE KÜLA,
KAARLI TEE 5

Joonis

Projekti juht

Projekti autor

Kontrollis

VUNDAMENDI PLAAN

Magnar Meinart

Magnar Meinart

Küll Samblük

Töö nr.

015/07 AP

Stadium: Mõõt
arh-1 EELPROJEKT 1:100
Joonise nr.

Aprill 2007