


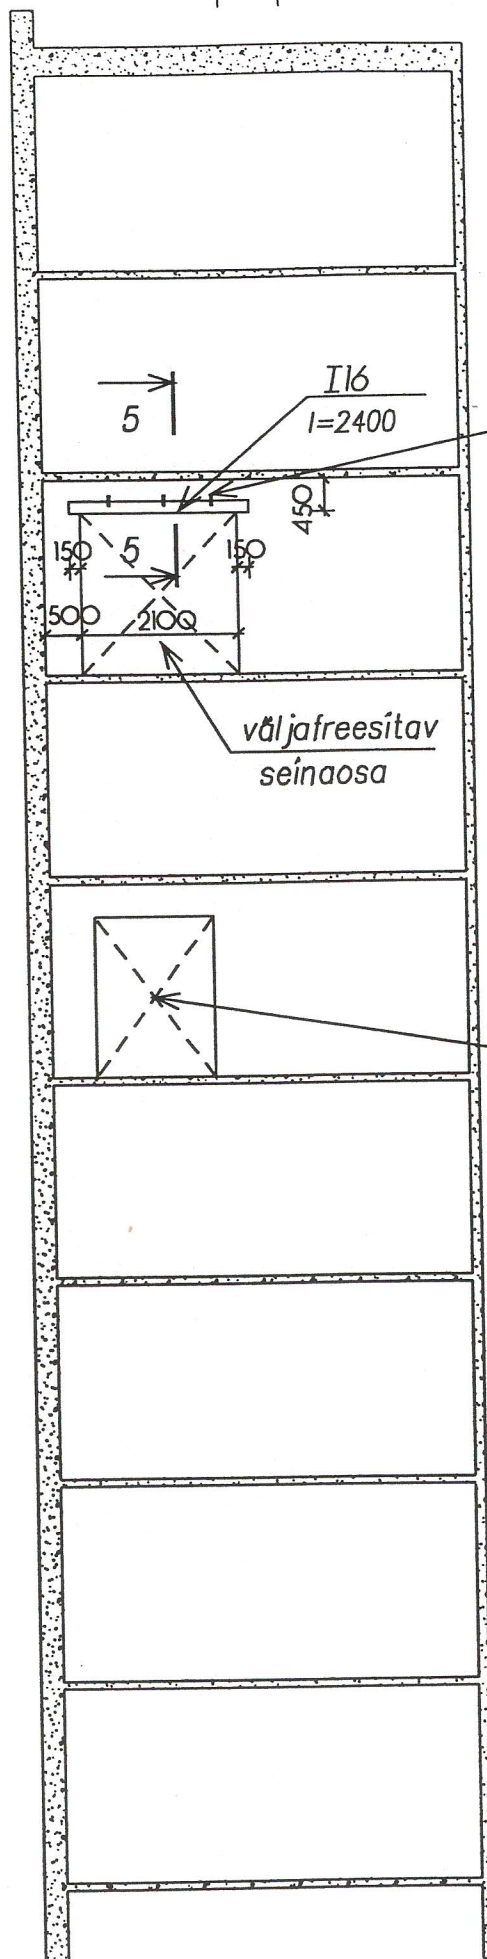

8.k.
fikseerimisvarras 3 tk
Ø10A l=100mm

väl	
se	

ajutised puítpost
lae toetamiseks

väljafreesitav
seinaosa

$$\frac{a'j u t}{l q e}$$

varem freesitud
seingaosa

3.k.


2.k.

Põhimõtteline plaanilahenduse muudatus
on kooskõlastatud:
Tallinna Tule tõrje ja Päästeametiga
30.09.94 nr, 356
Tallinna Tervisekaitsetalitusega
06.09.94 nr. 1 152

1.k.

NB! Väljafreesitav seinaosa tuleb freesida mitte suuremate kui ~50x50 sm suuruste tükkidena.

PLAAN

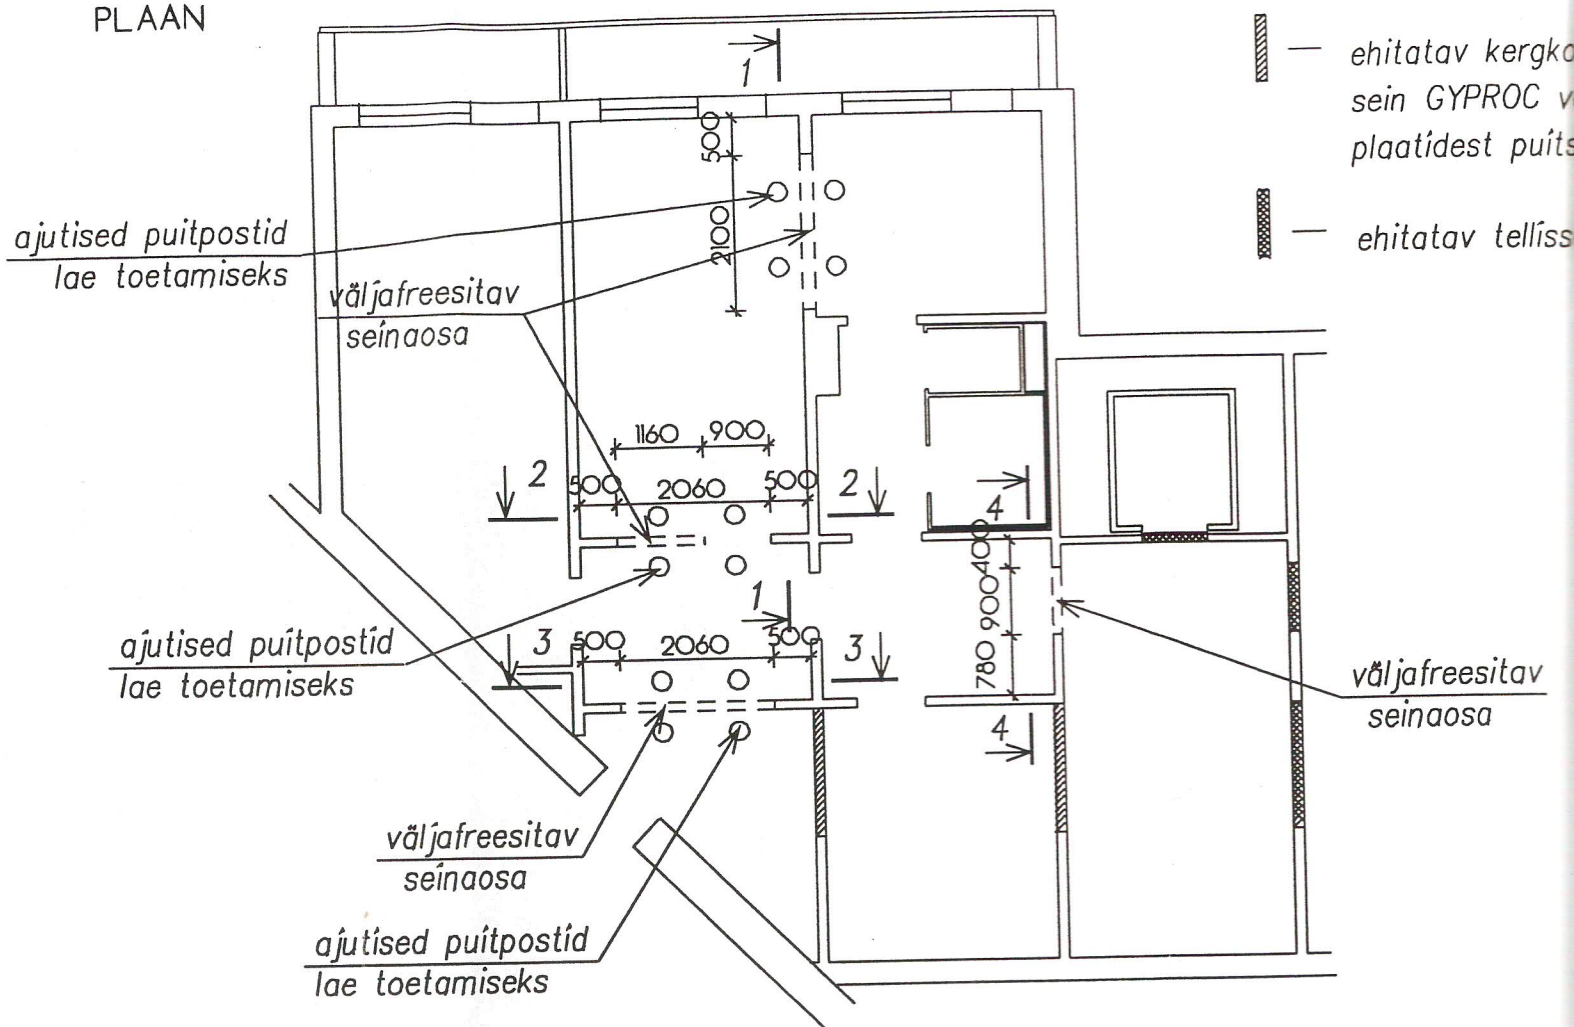

1. Metalli kulu:

I14 l=2360mm 2 tk. kaal kokku 64.66 kg

I16 l=2400mm kaal 38.16 kg

Ø10 Al l=100mm 9 tk. kaal 0.54 kg

2. Enne avade freesimist laed toetada puitpostidega Ø150 mm (va

3. Kindlaks teha elektrijuhtmete asukohad freesitavas seinas.

Läbilõigatavad juhtmed vooluvõrgust eraldada.

4. Metalltala kiiluda tihedalt vastu ava ülemist pinda ja vastu toetu

5. Peale metalltala paigaldamist võib puitpostid eemaldada.

6. Metalltala krohvida sisse 2 cm paksuselt raabitsvõrgul või katta tulekaitsevõõbaga.

7. Lõigetel näidatud avasid võib freesida kõikidel korrustel kuid tugevduslahendused tuleb anda eraldi vastavalt olukorrale.

8. Freesitud avad ei ole ohtlikud hoone tugevusele ja stabiilsusele.

9. Vastavalt tellija andmetele ei ole antud seintes teistel korrustel (va. 5. korrus; EP projekt I-537-96) varem avasid freesitud.

10. Freesimistõid võib teostada ainult vastavalt litsenseeritud firma

anilahenduse muudatus

id:

ja Päästeametiga

;


aitsetalitusega


52

2 - 2

3 - 3

4 - 4

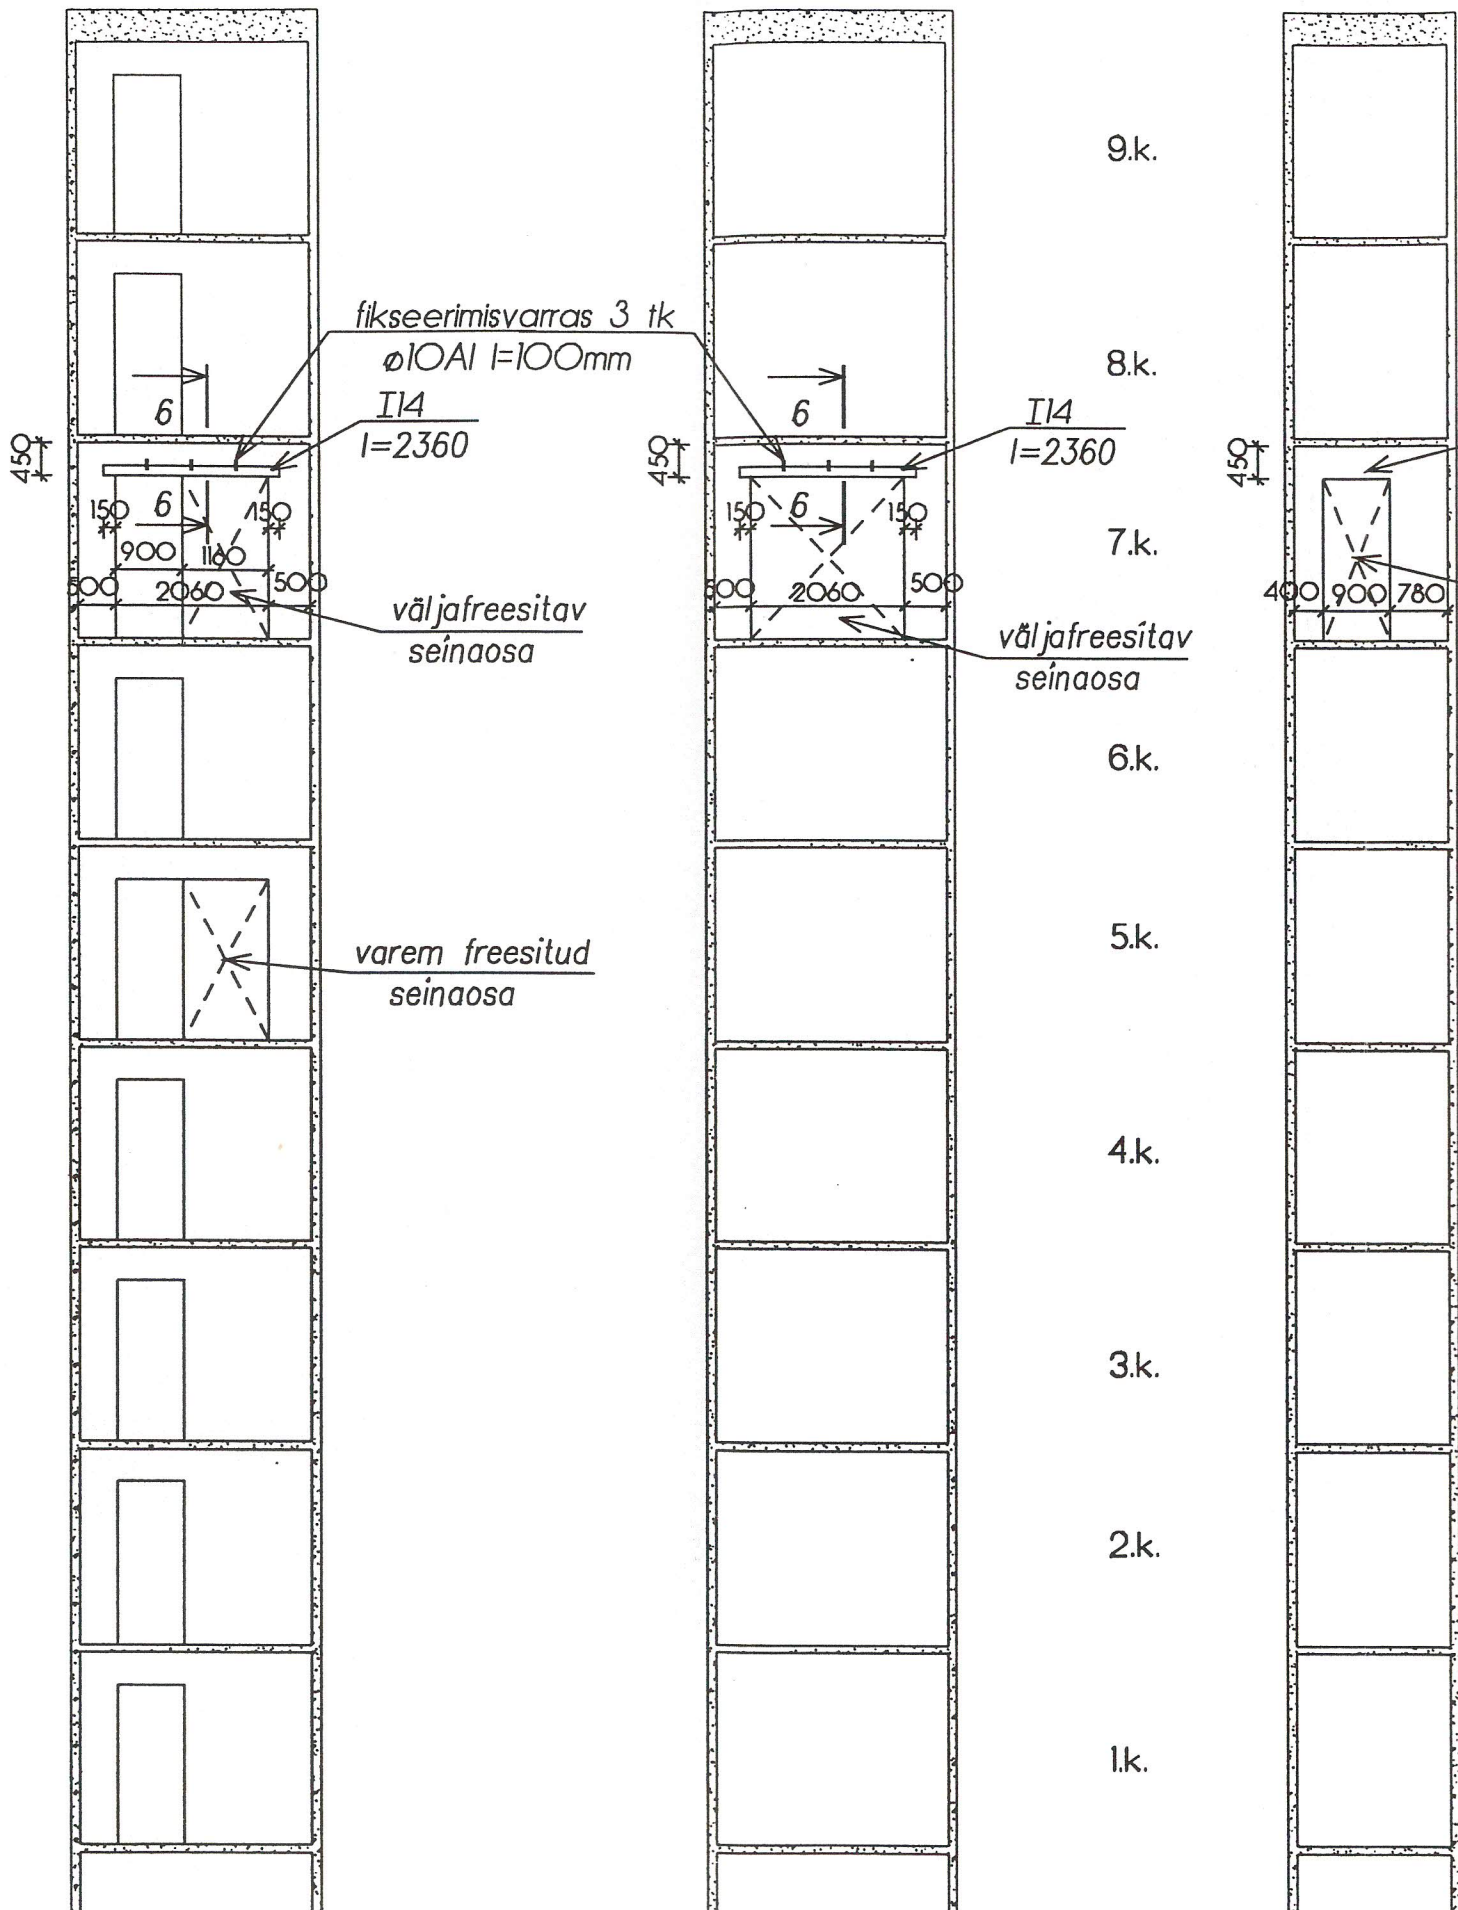

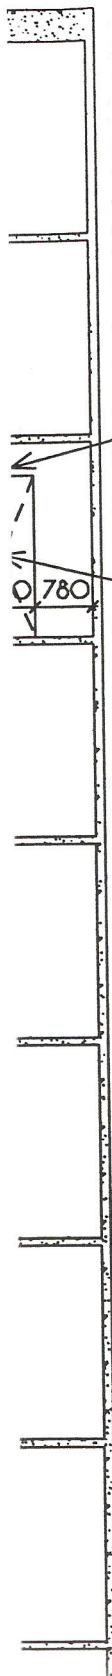


ava pealne sillus ei vaja
täiendavat tugevdamist

väljafreesitav
seinaosa

Ø 780

5 - 5

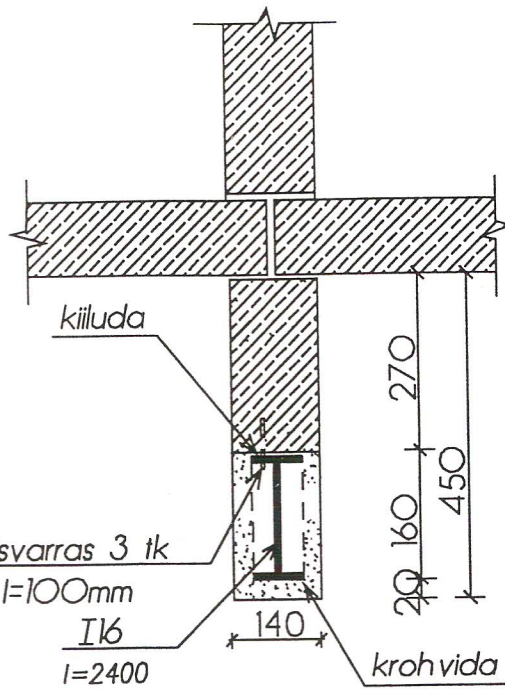

6 - 6

