

Tööde nimekiri


LAMMUTUS

- 1.) Ehitada puitlaastplaadist ajutine sein. Tähis joonisel - - - - -
- 2.) Eemaldada köögist, vannitoast ja WC-st tehnika ja mööbel
- 3.) Lammutada punasega tähistatud seinad (5 meetrit)
- 4.) Puhastada köögi ja vannitoe seinad, põrandad ja laed kipsis/plaatidest (25 m2 vannituba, 45 m2 köök)
- 5.) Prügi äravedu

EHITUS

- 1.) Paigaldada uus soojavee boiler pööningule
- 2.) Köögis ja vannitoas paigaldada uued torud vastavalt muutustele põrandaplaanis
- 3.) Võimalusel olemasolev juhtmestik uue põrandaplaani järgi ümber tõsta, vajadusel lisada /välja vahetada
- 4.) Teha ettevalmistused vannituba seinasisse segisti, WC-potti raami ja dušši paigaldamiseks
- 5.) Ehitada välja uus vannitoe karp (uued seinad, ukse ümbertõstmine, põrandavalamine, põrandaküte, niiskustõke jne)
- 6.) Ehitada välja köök (põranda ettevalmistus laminaatparketiks, uus kips)
- 7.) Plaatida vannituba
- 8.) Paigaldada vannituba valam, vann, WC-pott
- 9.) Paigaldada vannituba valgustid, pistikud, põrandakütte termostaat ja ümara kanali ventilaator
- 10.) Tapetseerida köögi seinad , paigaldada laminaatparkett
- 11.) Paigaldada köögi valgustid ja pistikud
- 12.) Paigaldada köögi õhupuhas
- 13.) Eemaldada ajutine puitlaastplaadist sein

1 Enne remonti
1 : 50

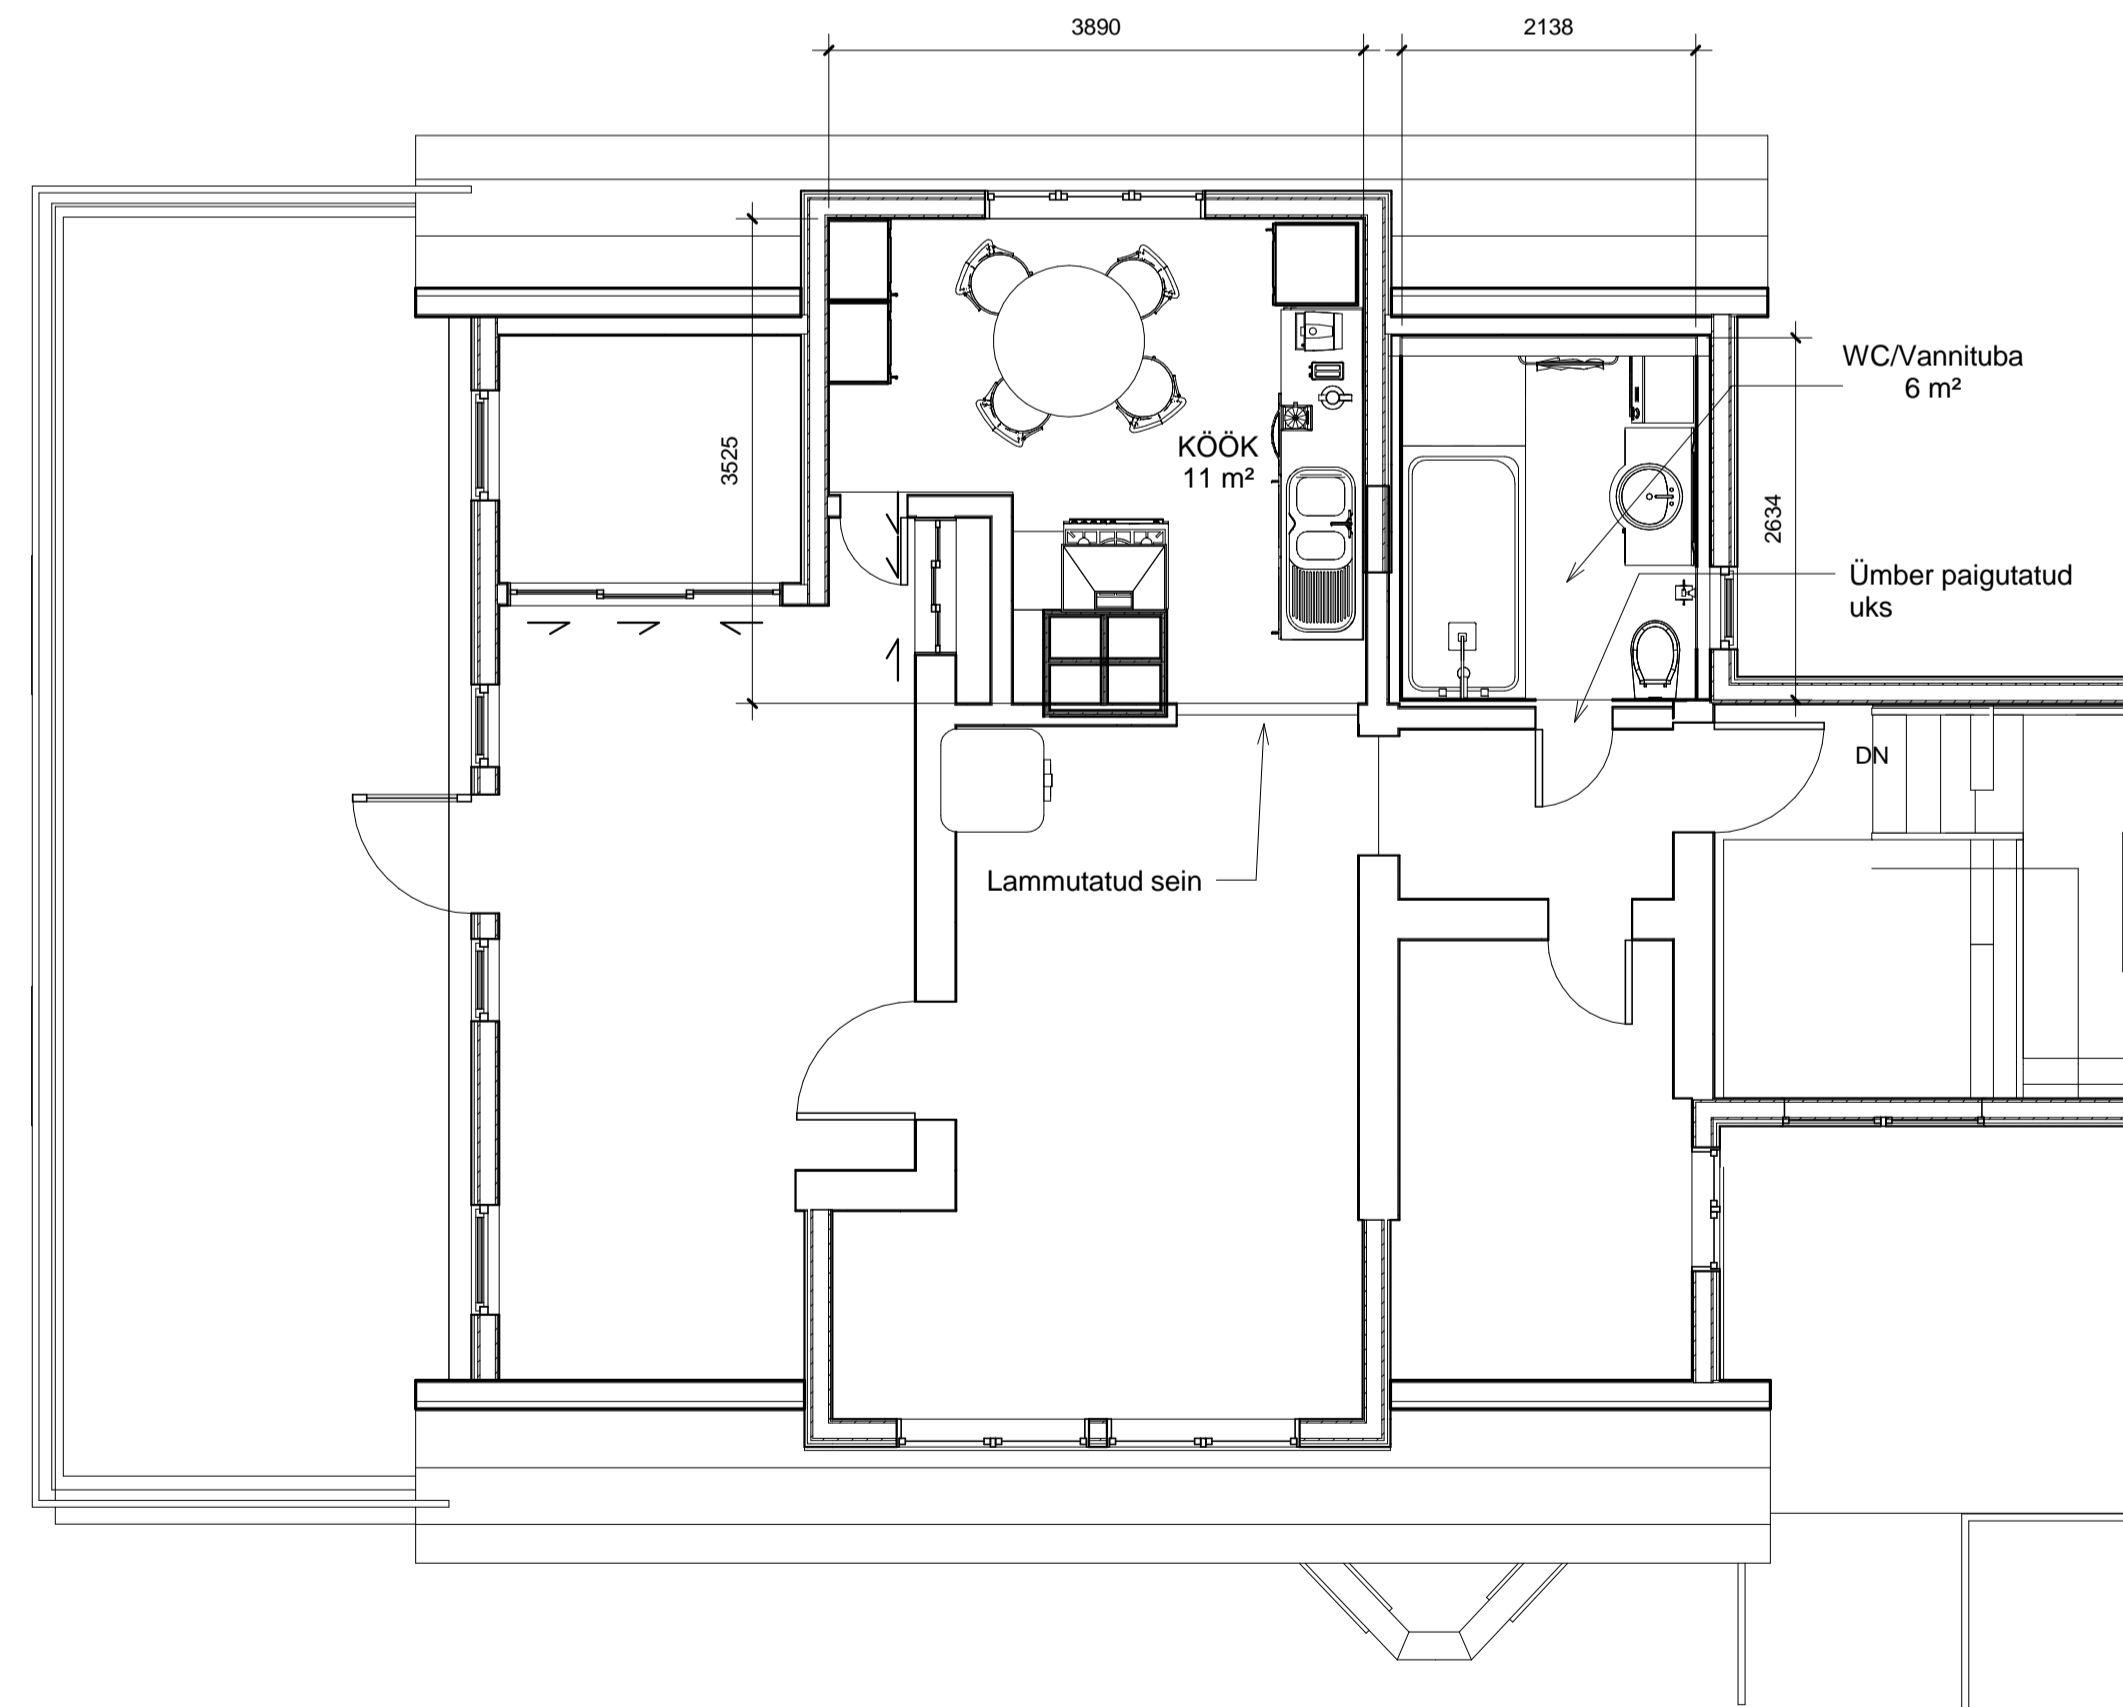


2 Peale remonti
1 : 50

Remondi kirjeldus


R-1

Scale


1 : 50

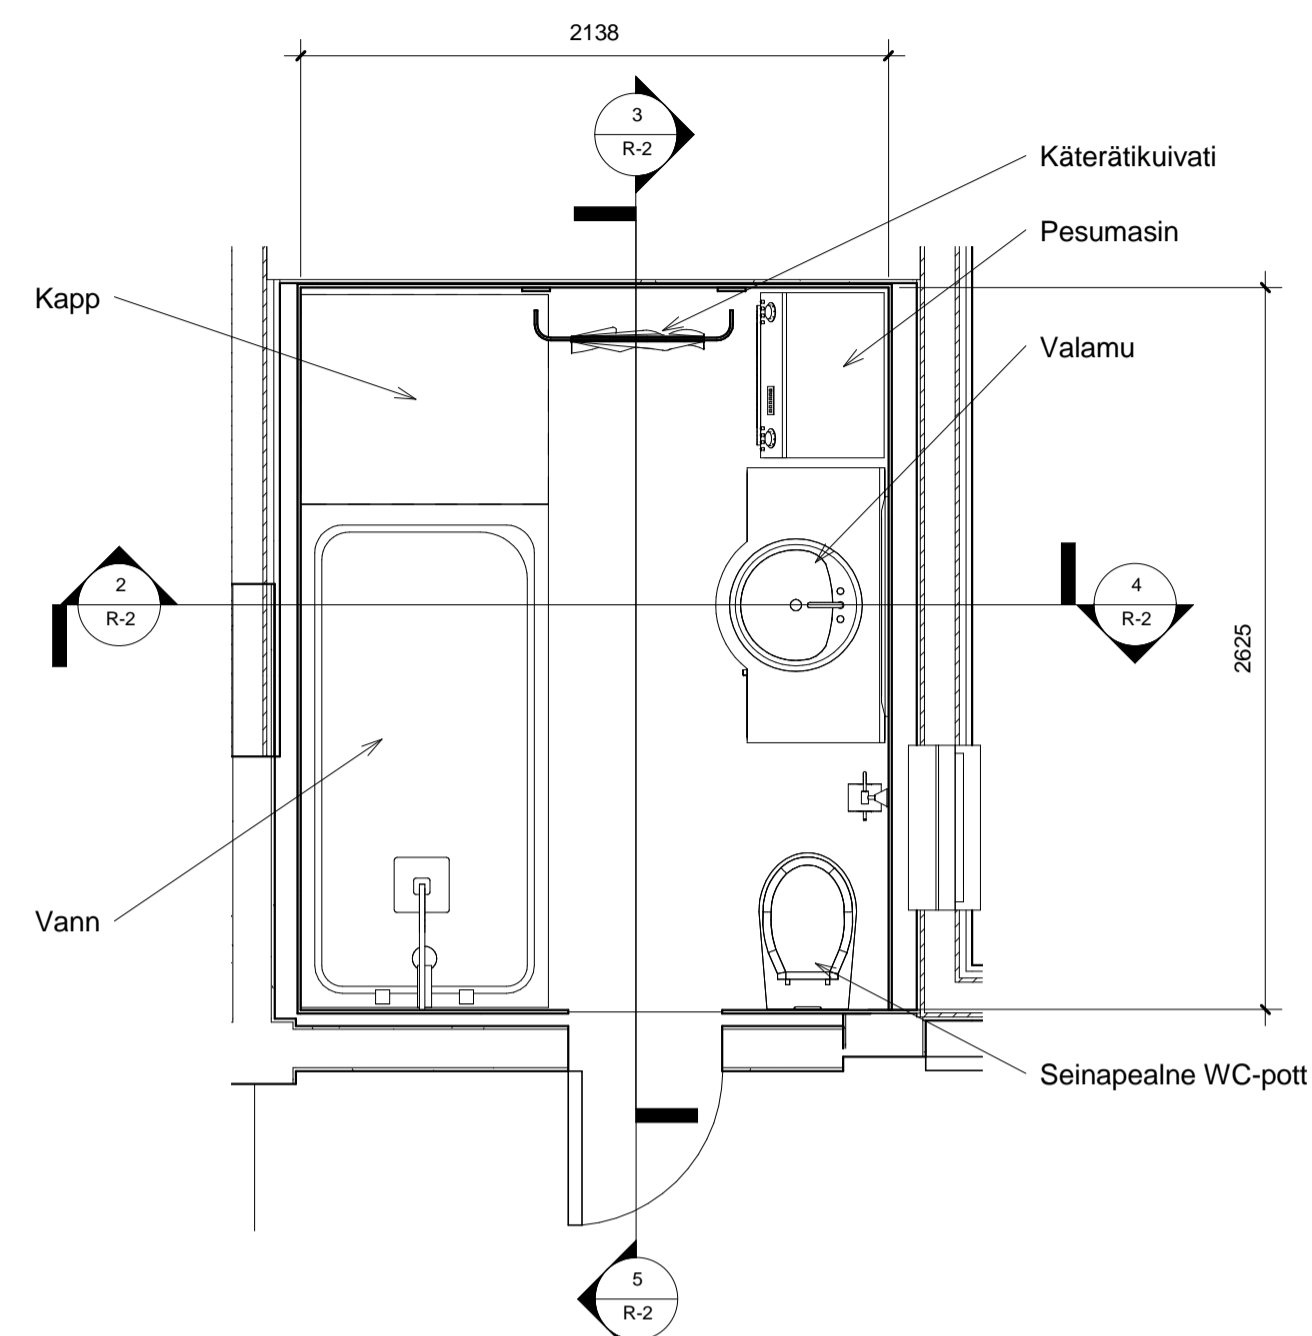


1 Vannituba plaan
1 : 25

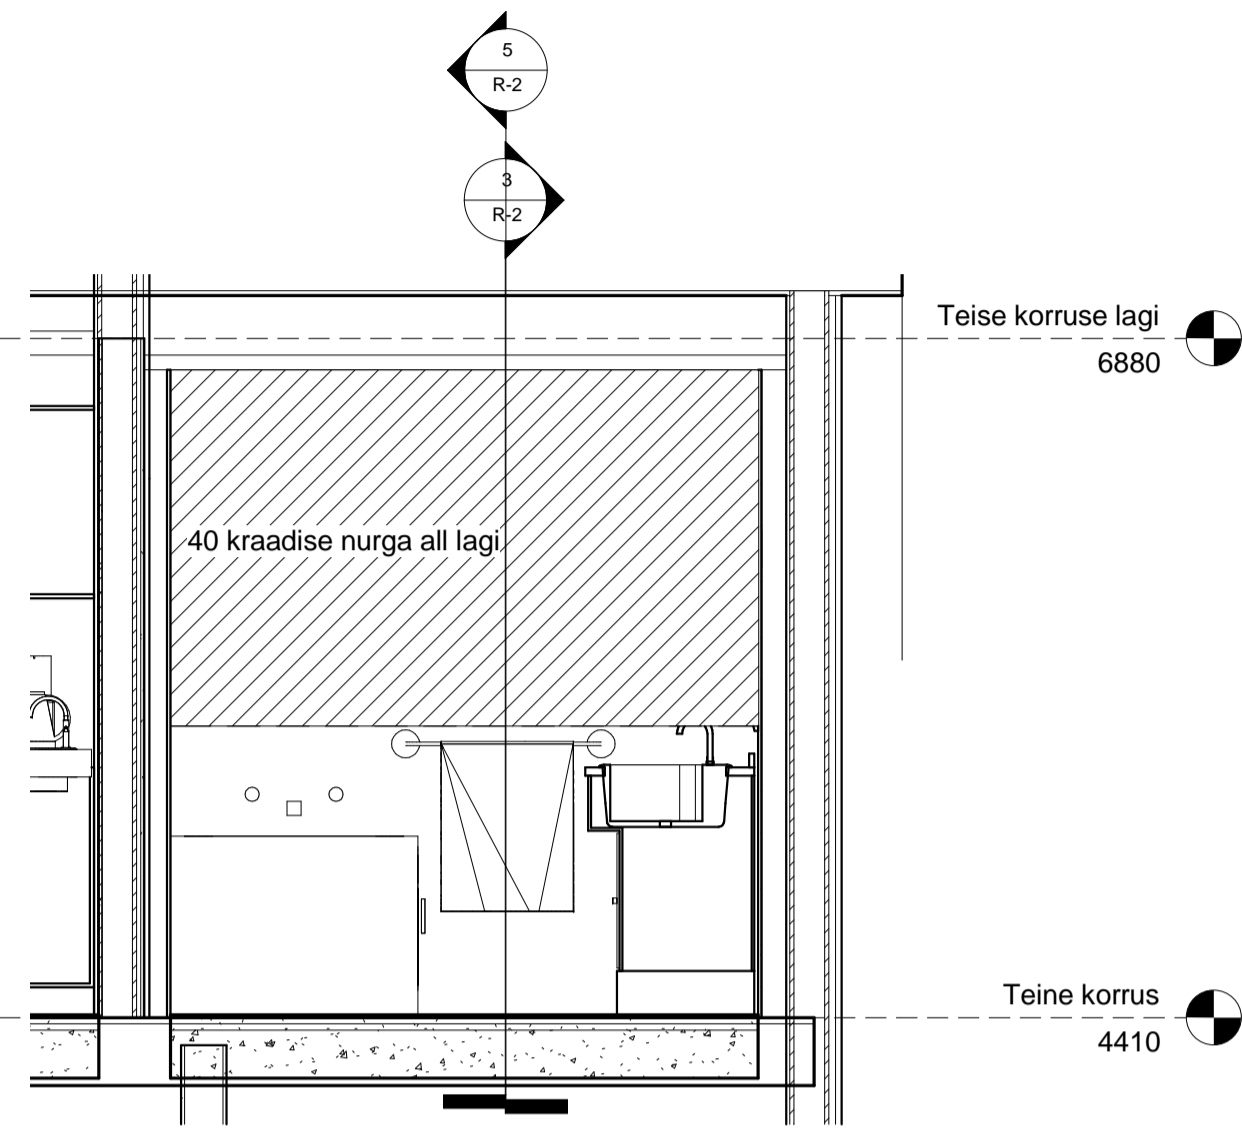


2 Vannituba - Põhi
1 : 25

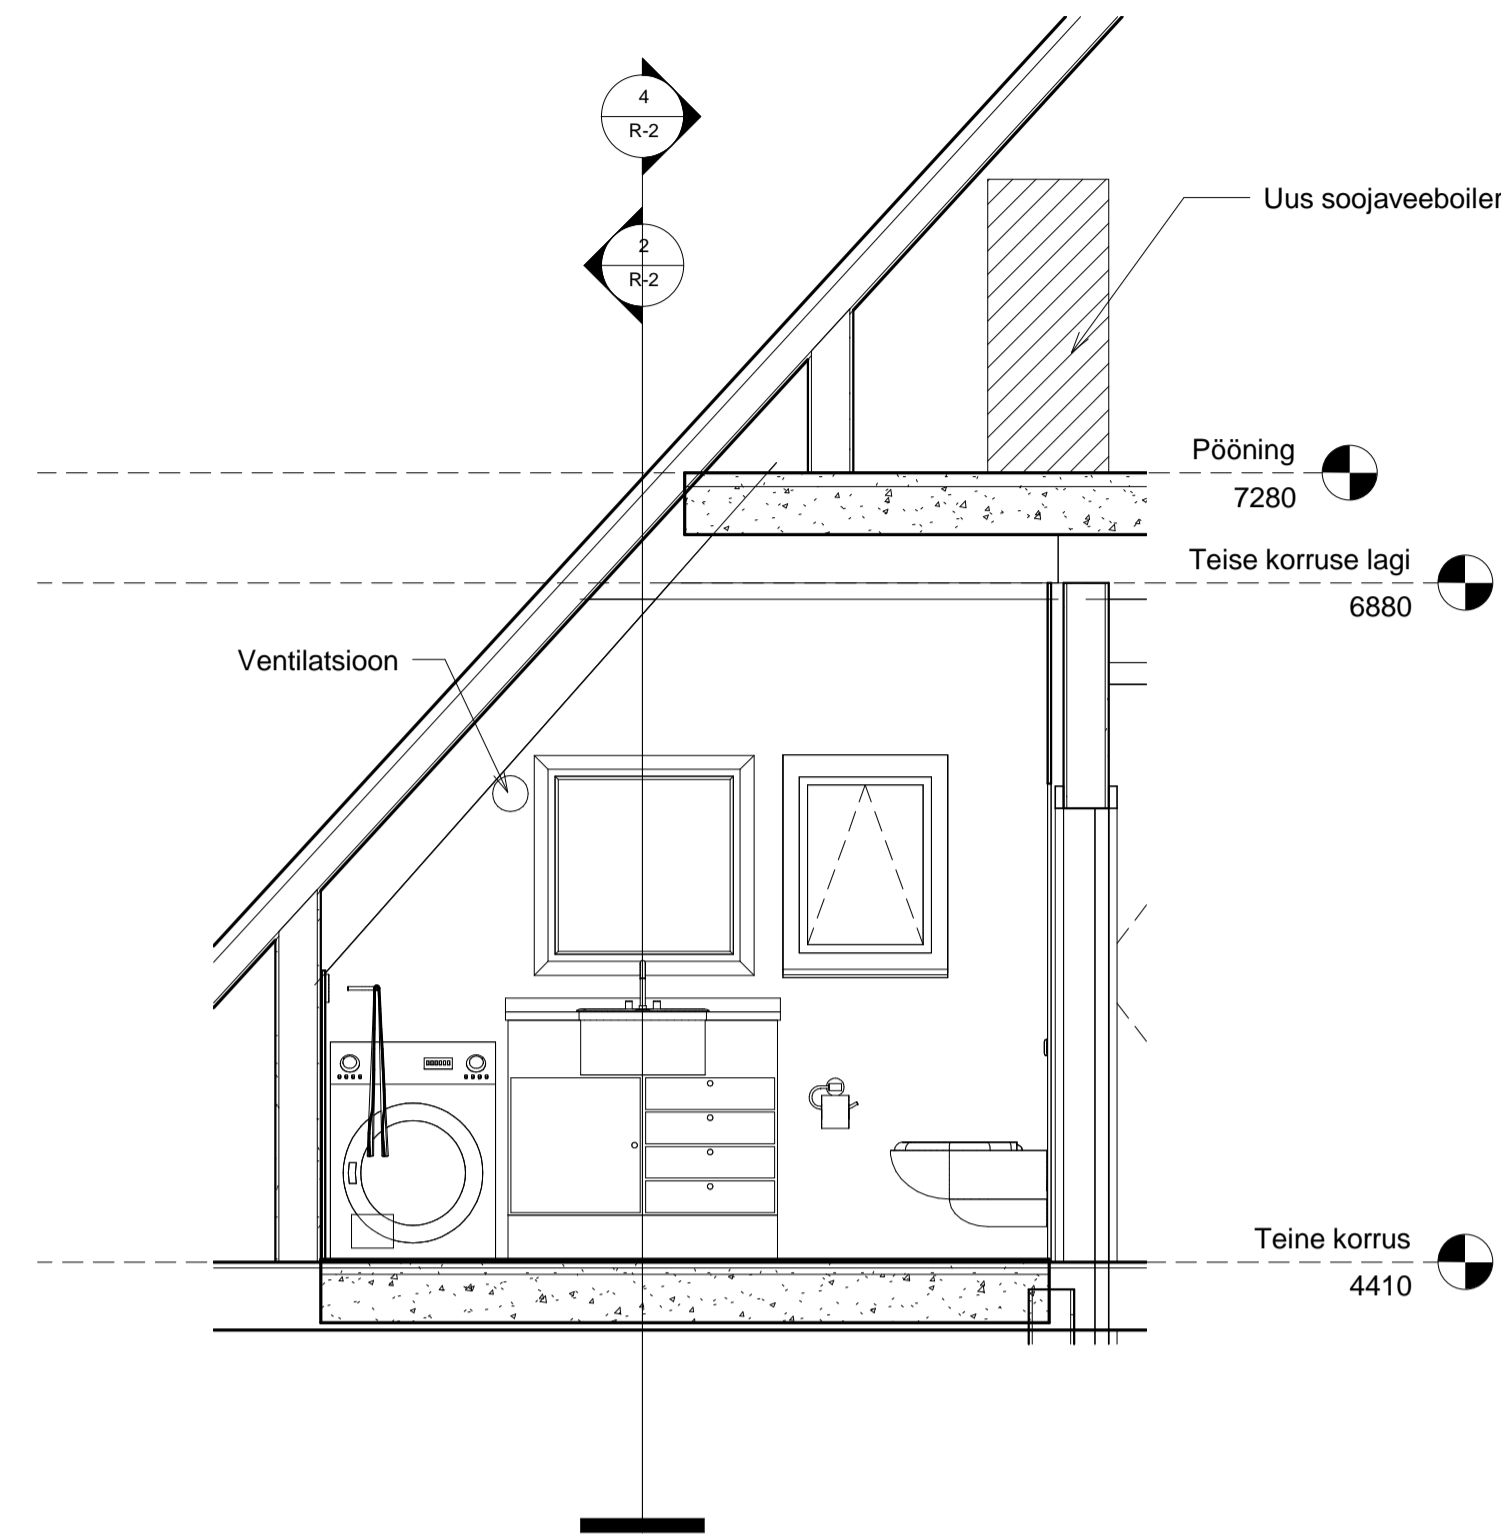

3 Vannituba - Ida
1 : 25

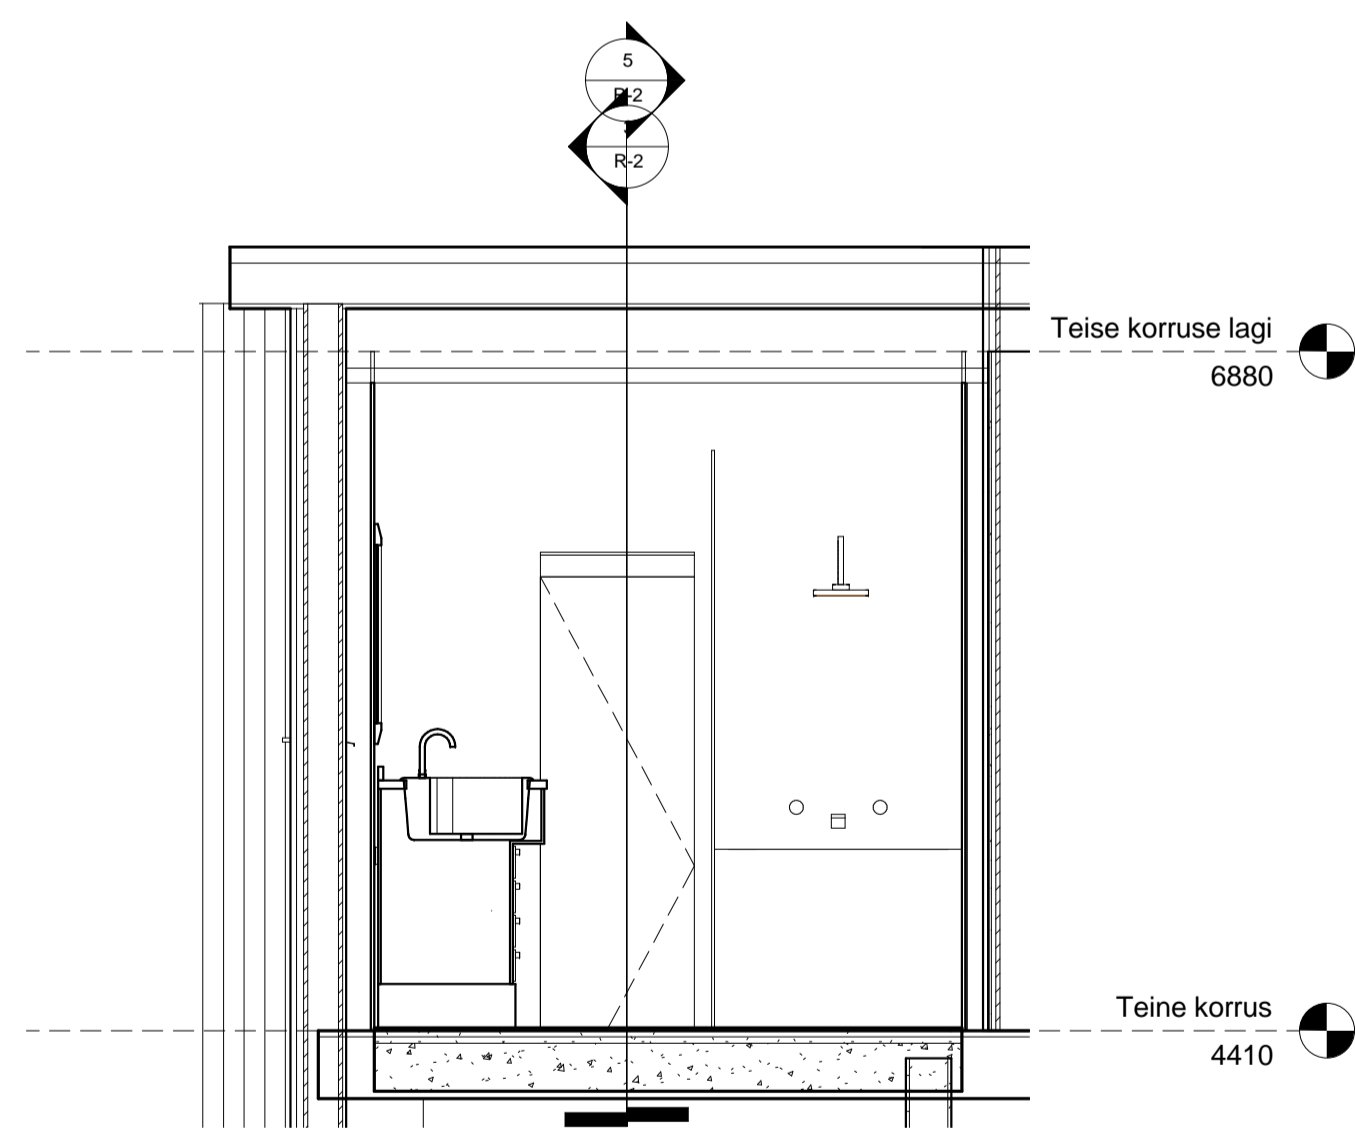

4 Vannituba - Lõuna
1 : 25

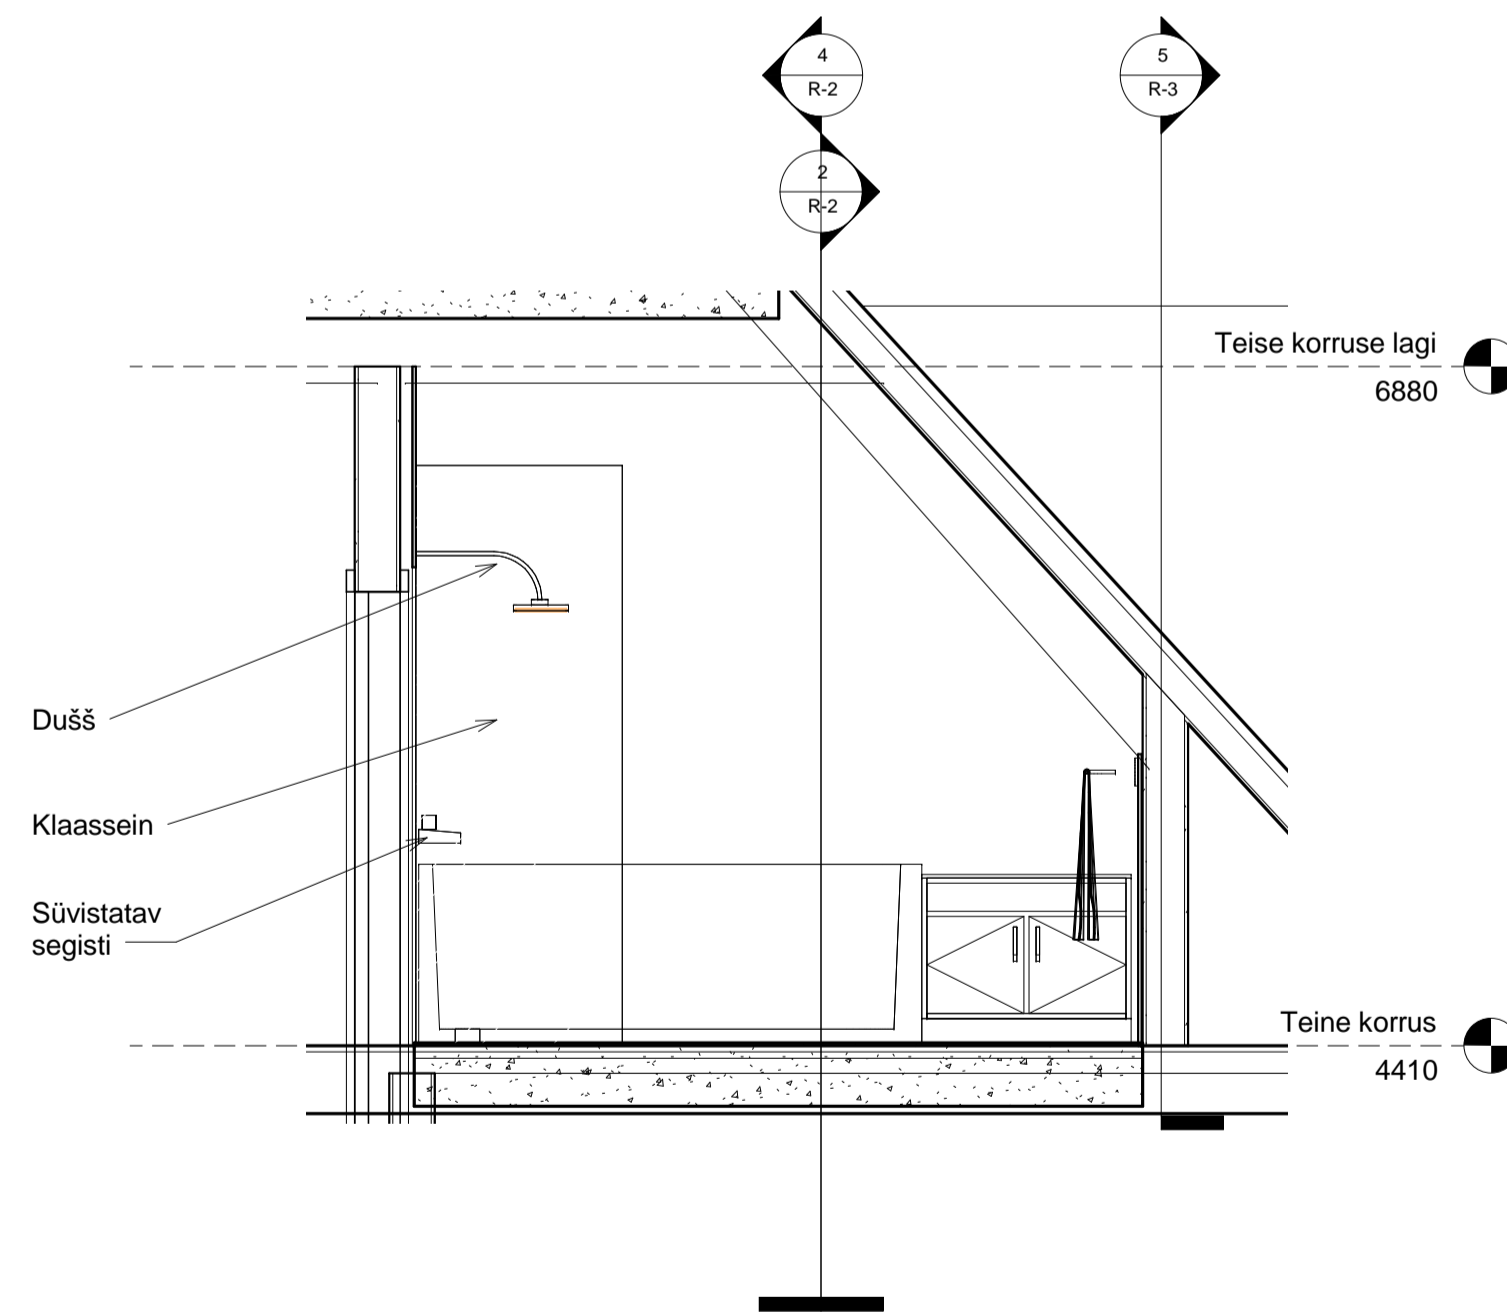

5 Vannituba - Lääs
1 : 25


Plaaditavad pinnad	
Area	Comments
6 m ²	Sein V
2 m ²	Sein V
5 m ²	Sein V
5 m ²	Sein V
5 m ²	Lagi
5.6 m ²	Põrand
25 m ²	KOKKU

Remont -
Vannituba


R-2

Scale


1 : 25

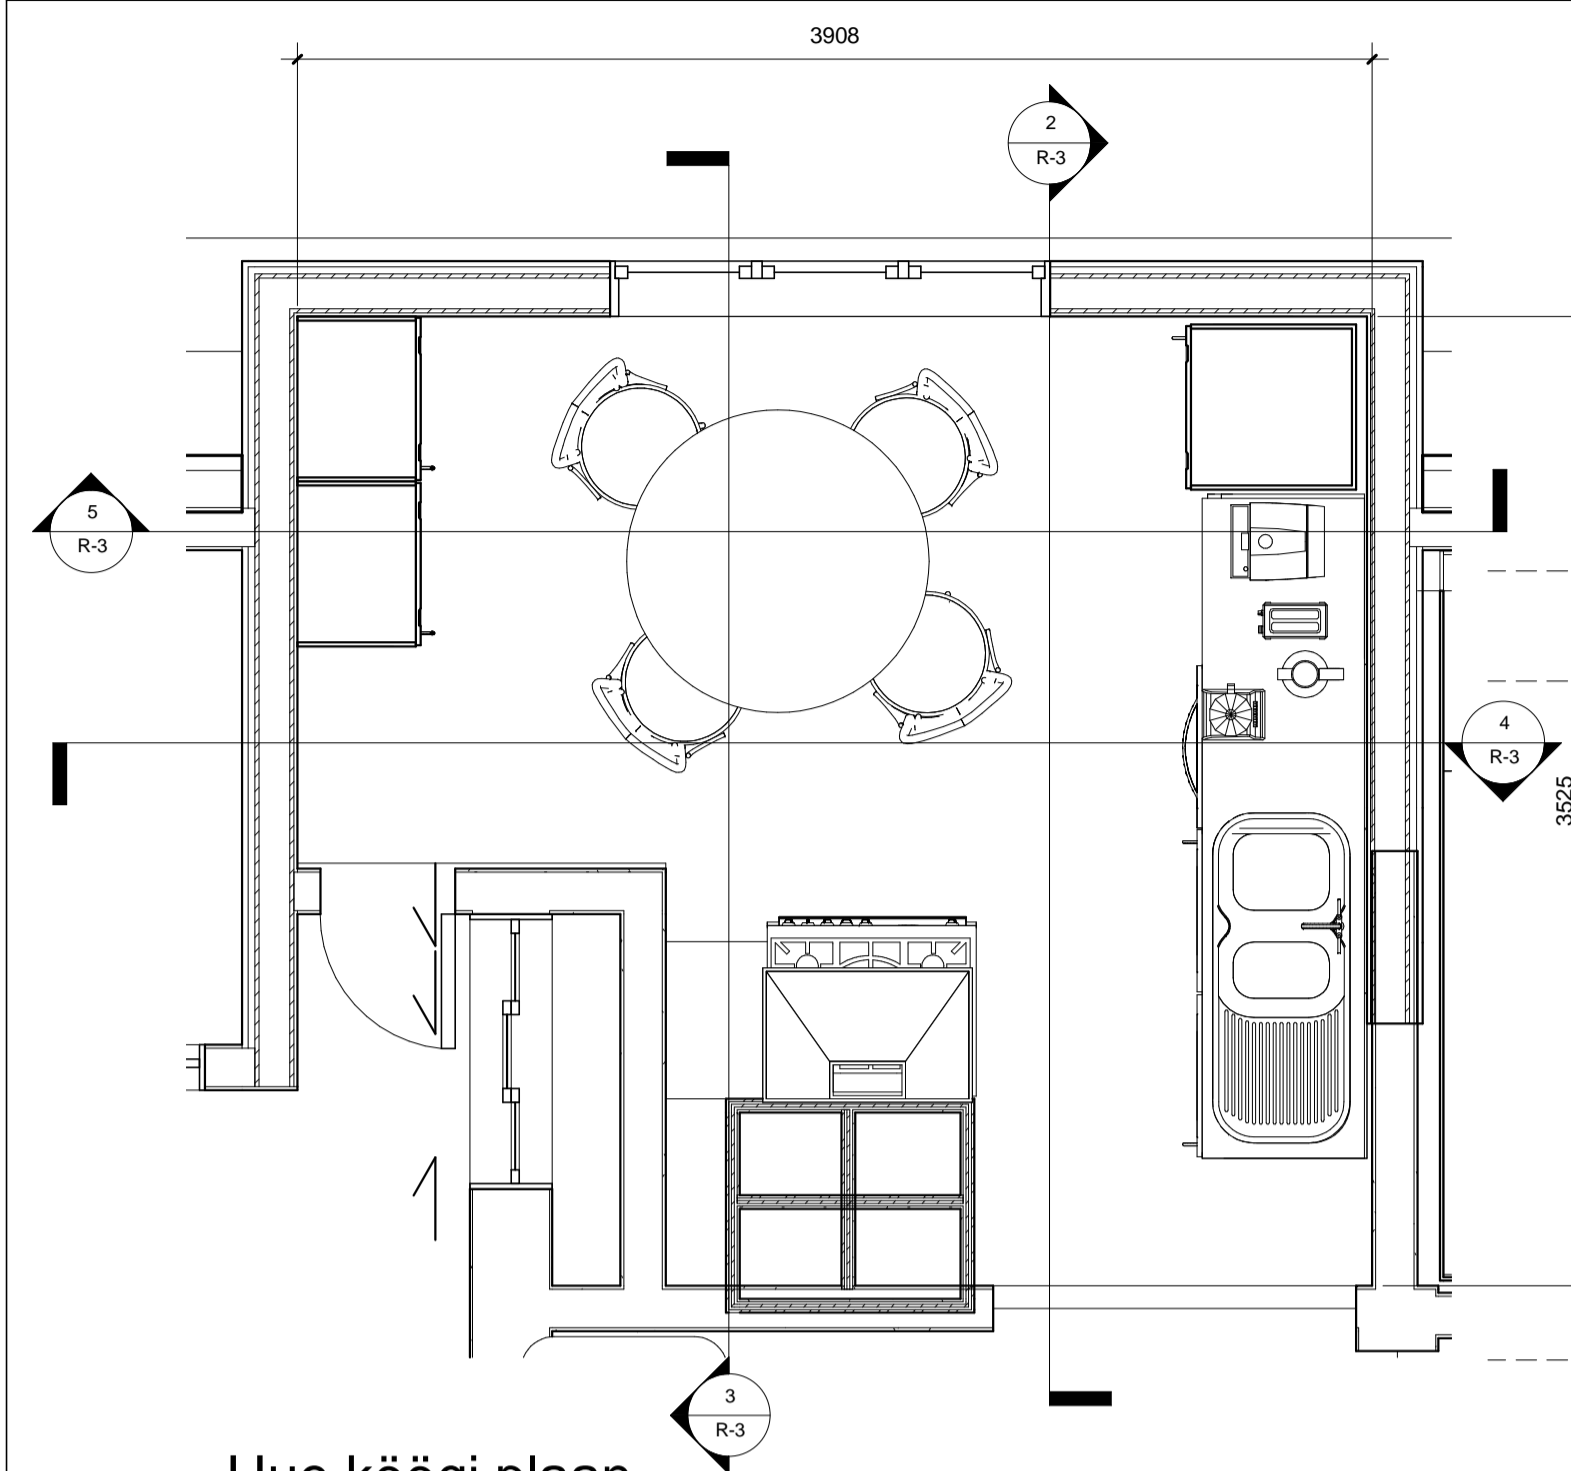


1 Uue köögi plaan
1 : 25

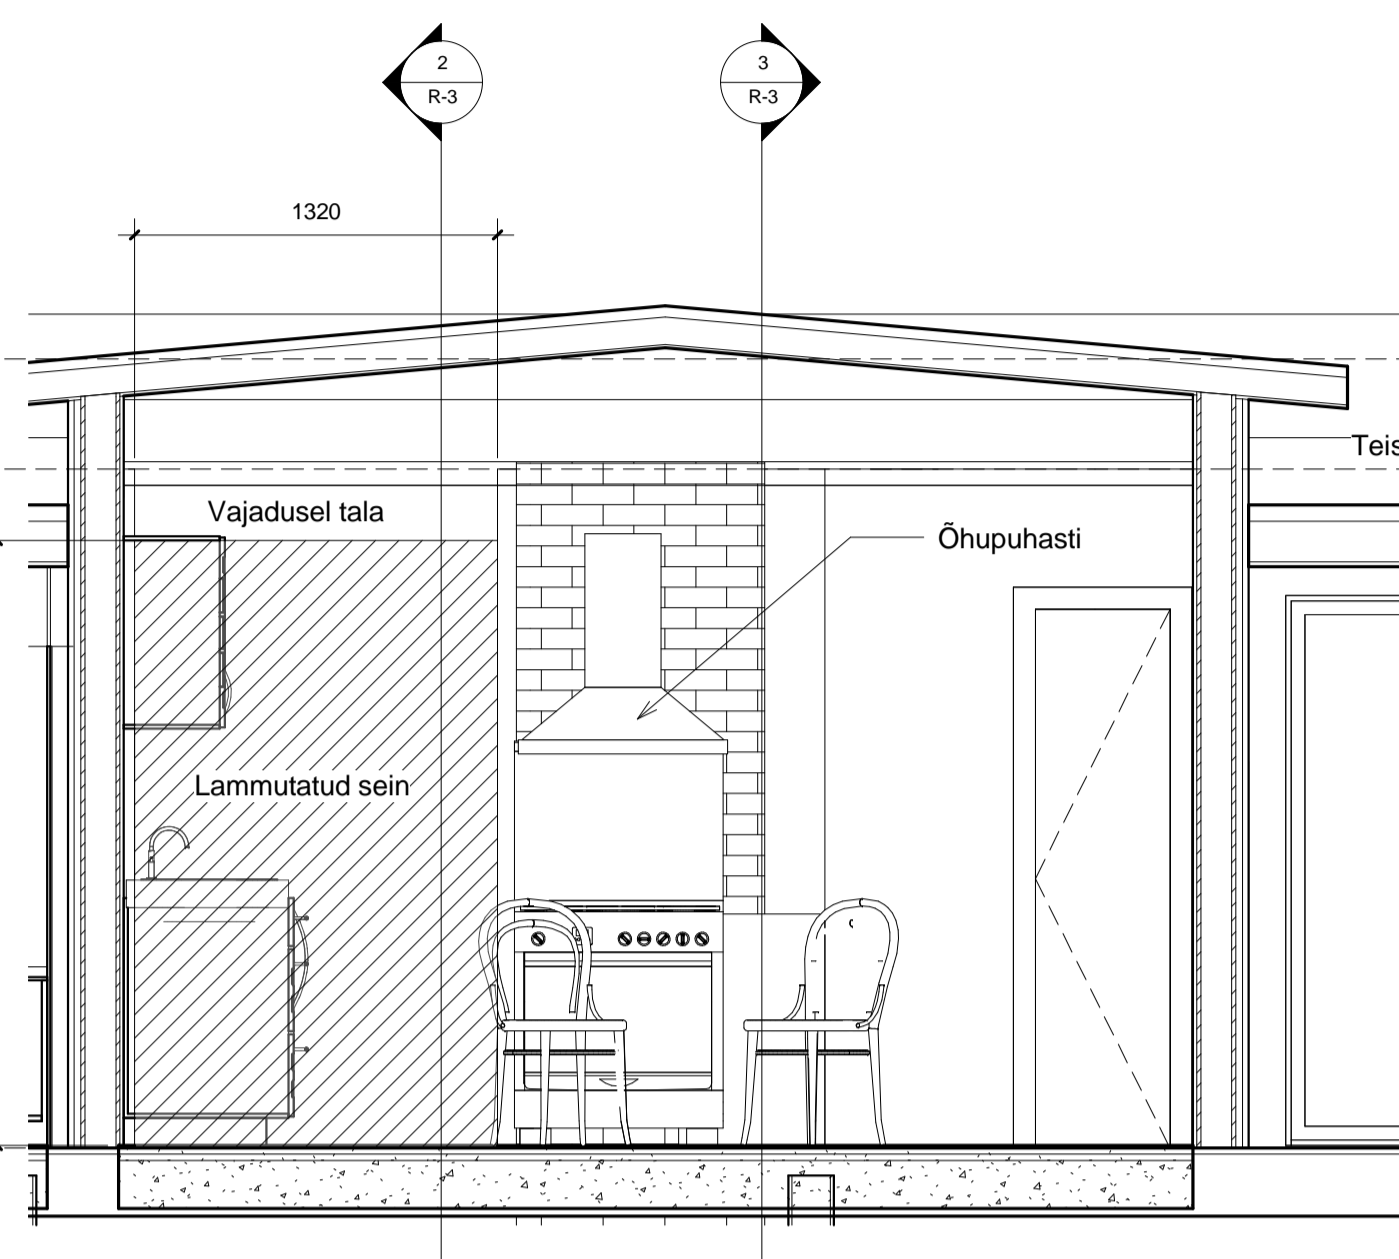


4 Köök - Lõuna
1 : 25

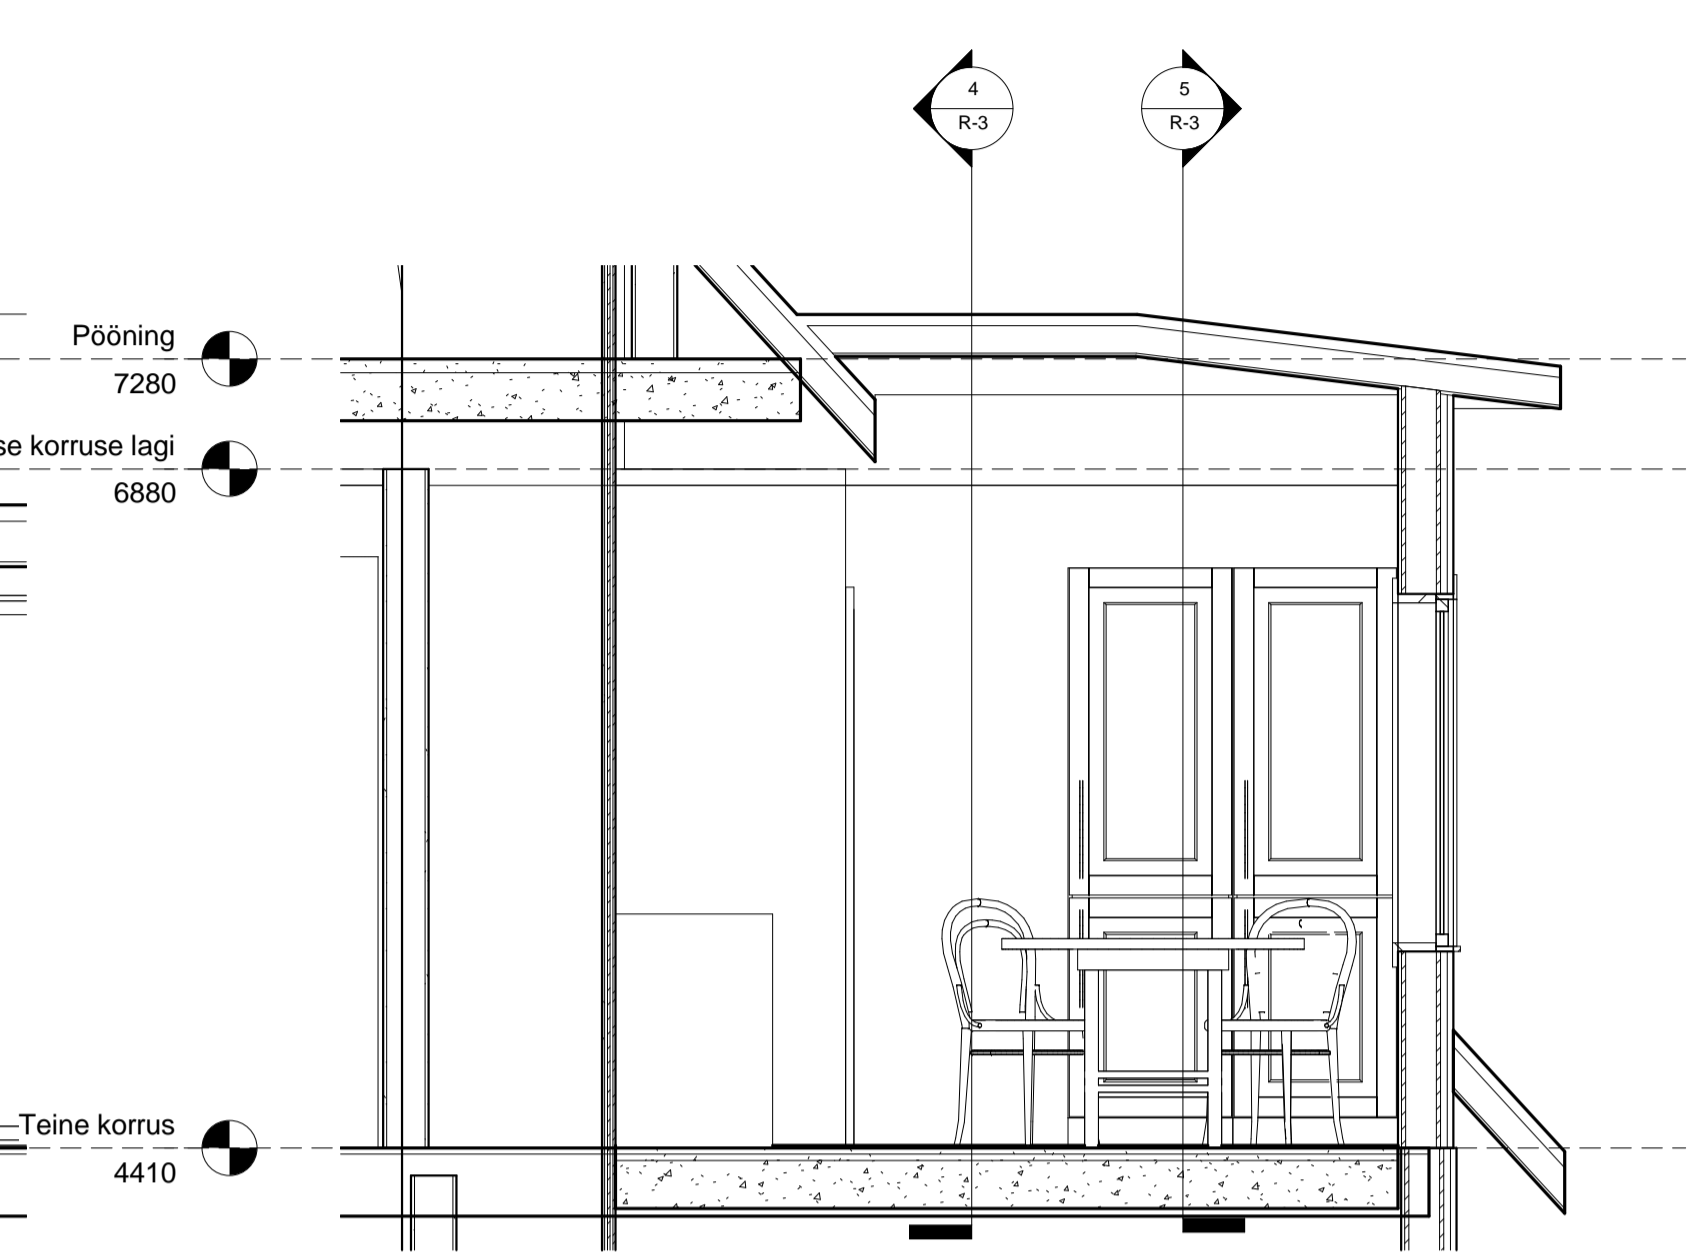

3 Köök - Lääs
1 : 25

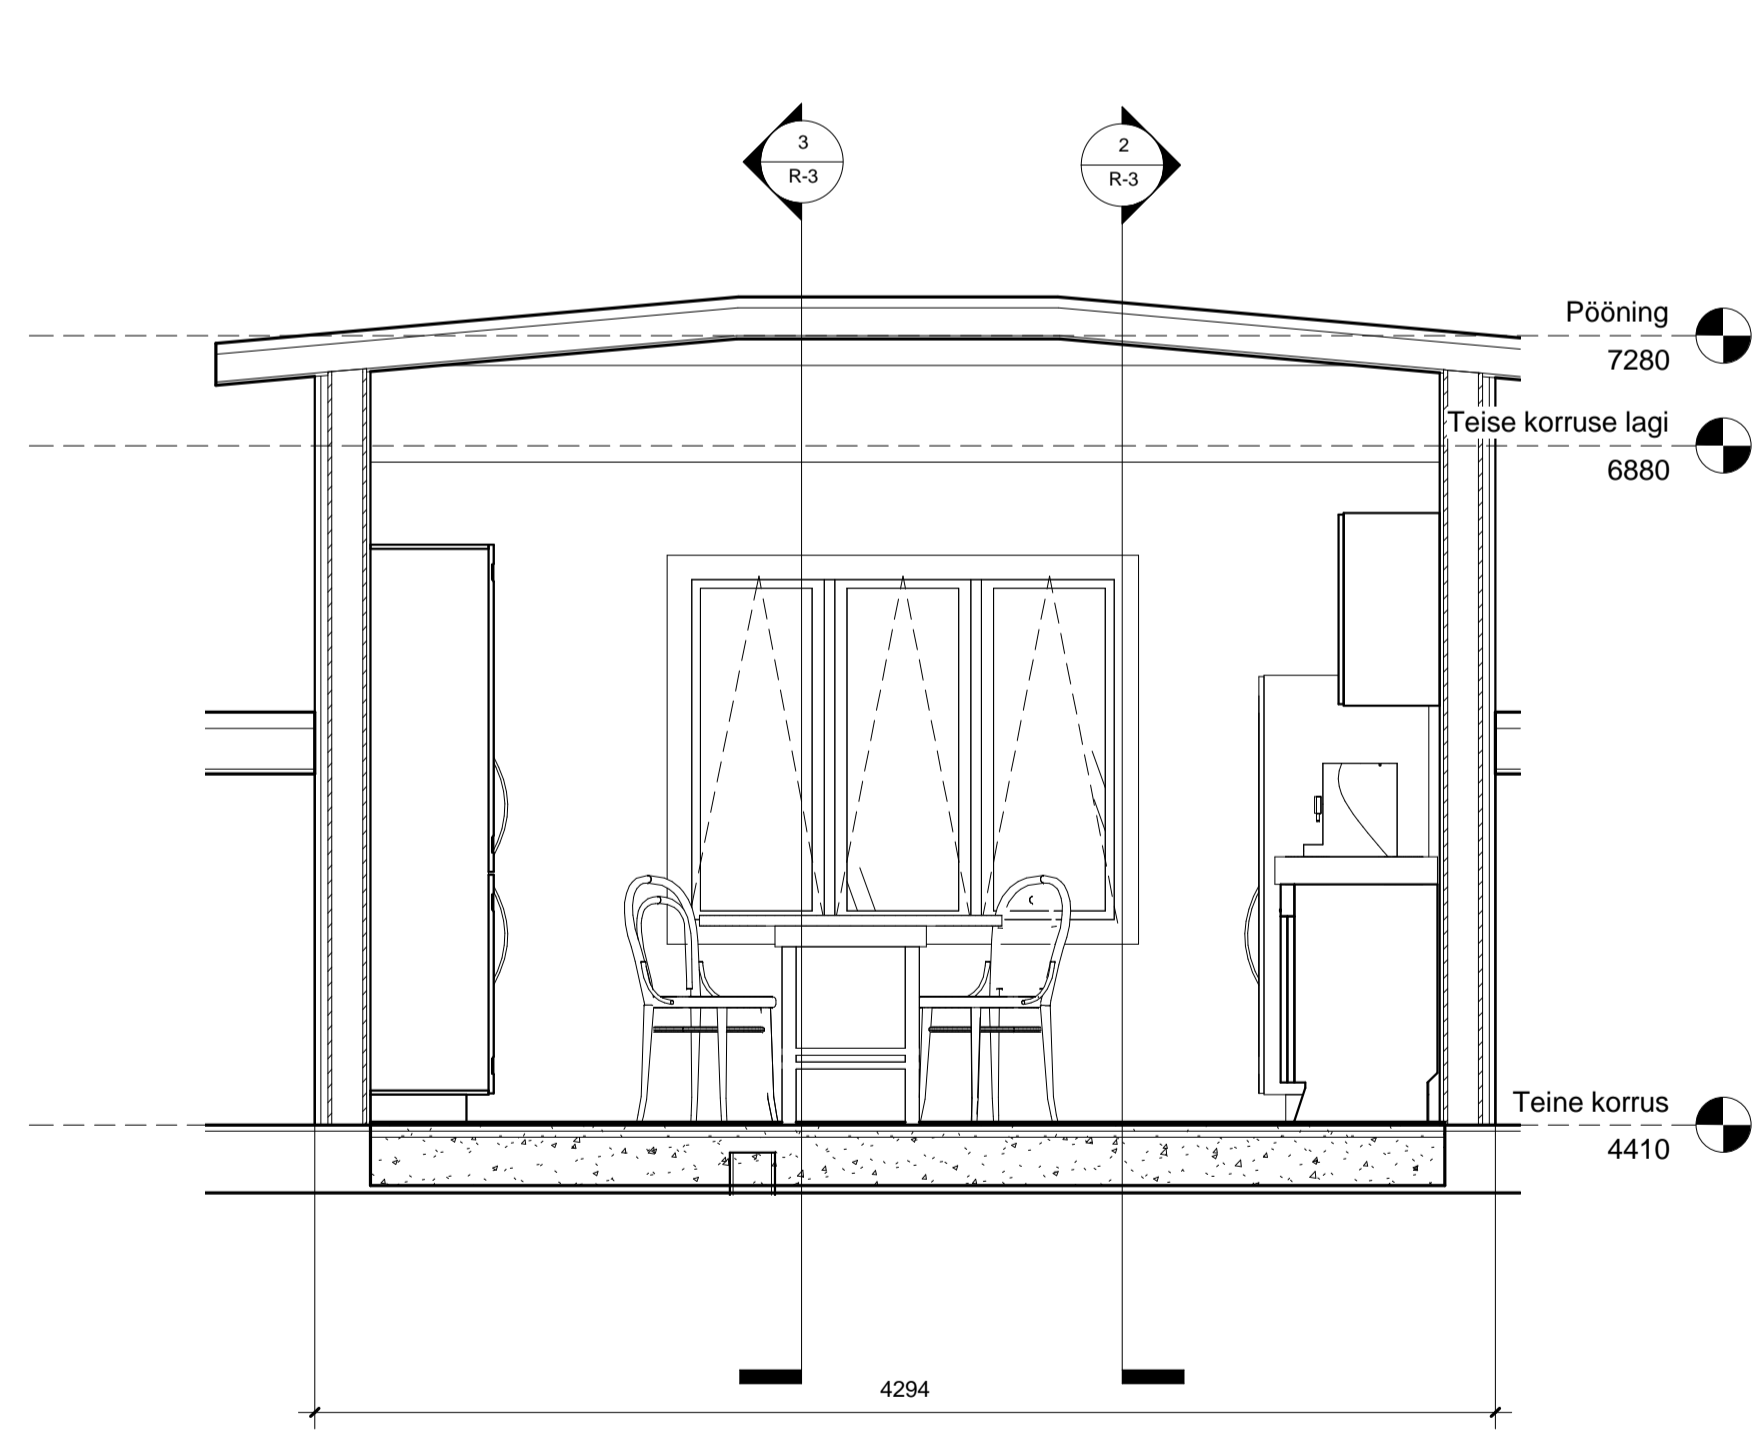

2 Köök - Ida
1 : 25

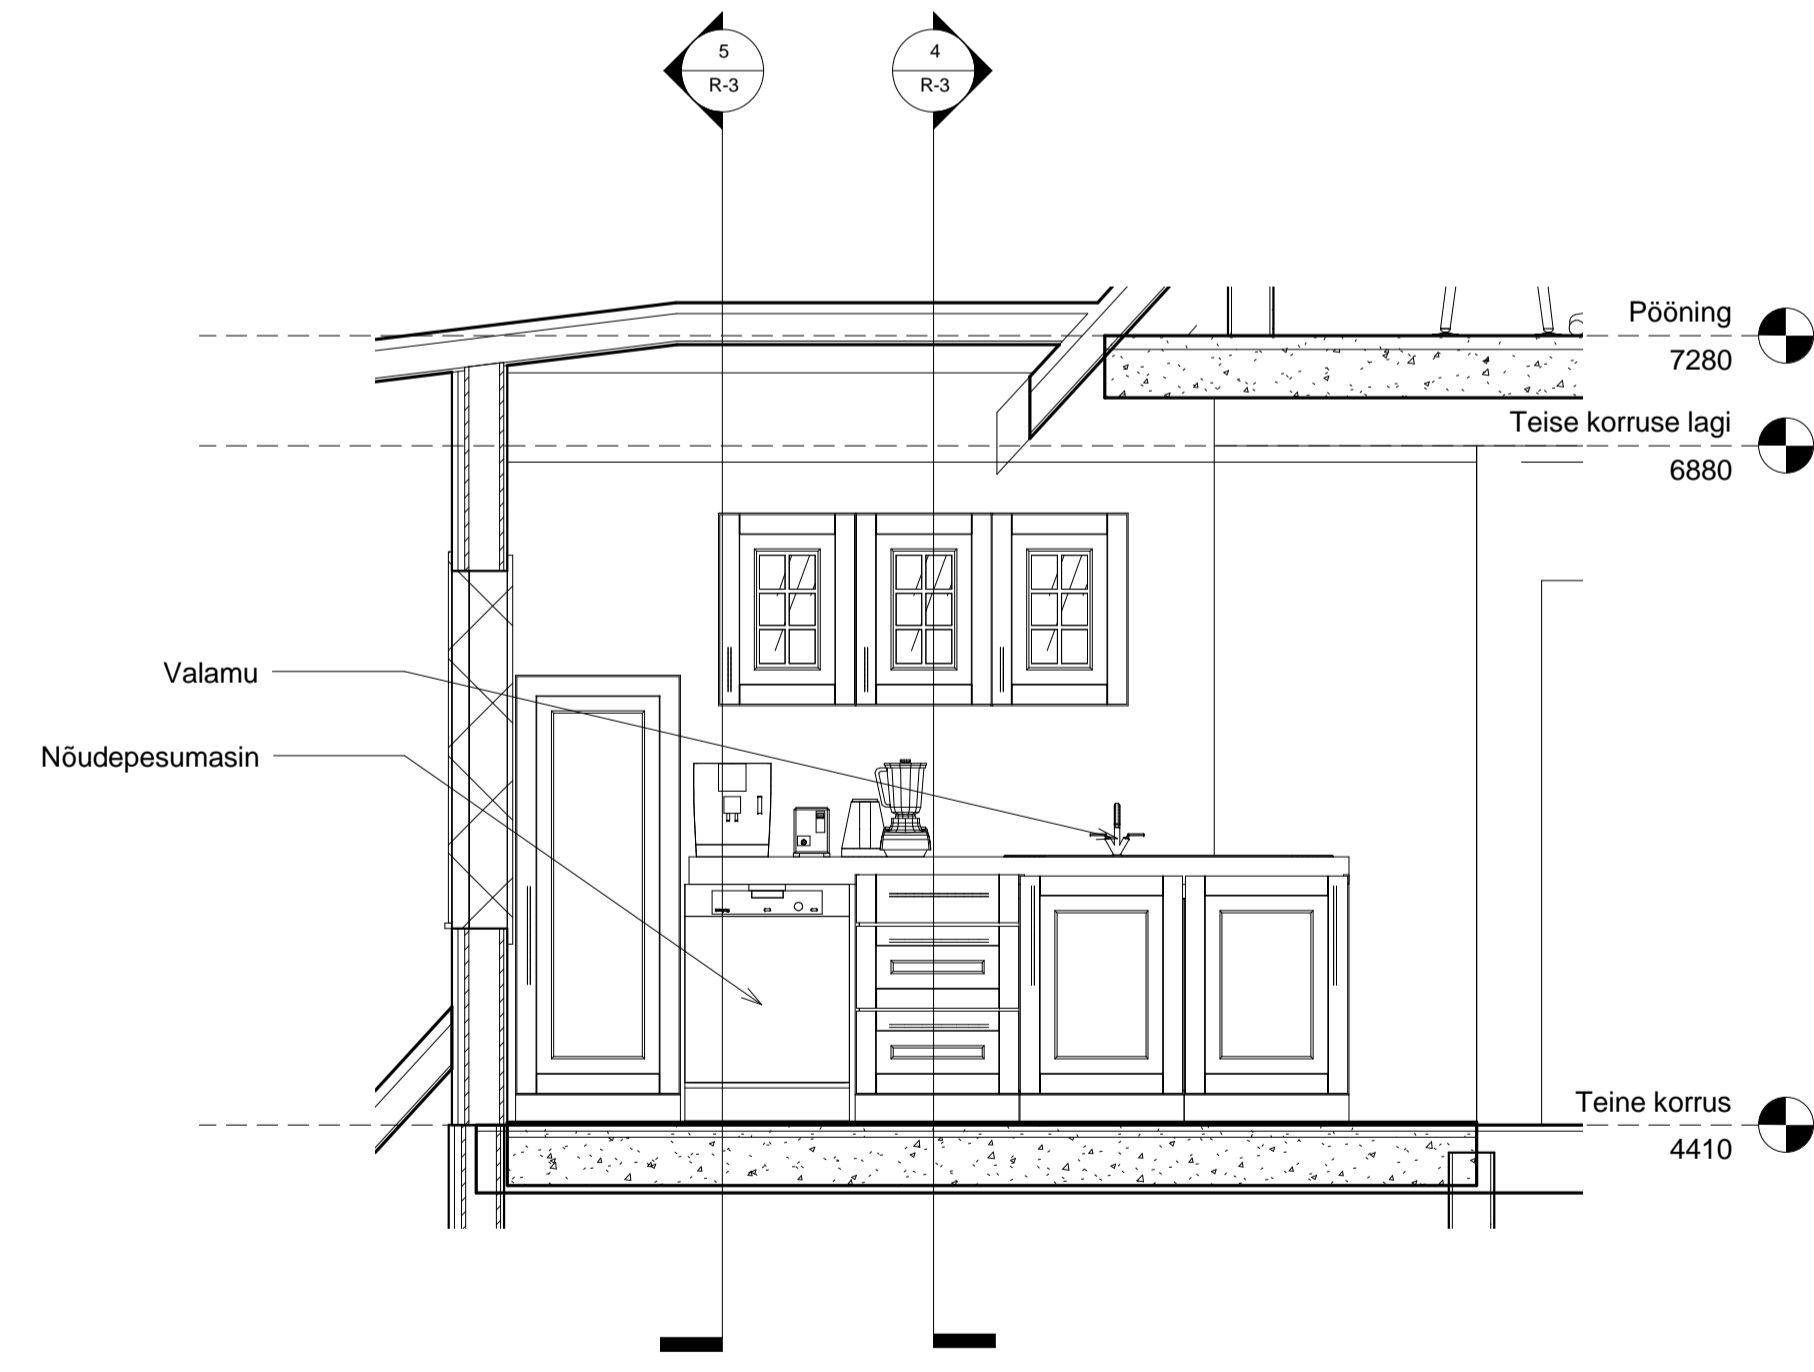

Pinnad Köök	
Area	Comments
8 m ²	Sein K
9 m ²	Sein K
6 m ²	Sein K
2 m ²	Sein K
4 m ²	Sein K
11m2	Põrand
11m2	Lagi
45 m2	Kokku

Remont - Köök

R-3

Scale 1 : 25