


PLAAN

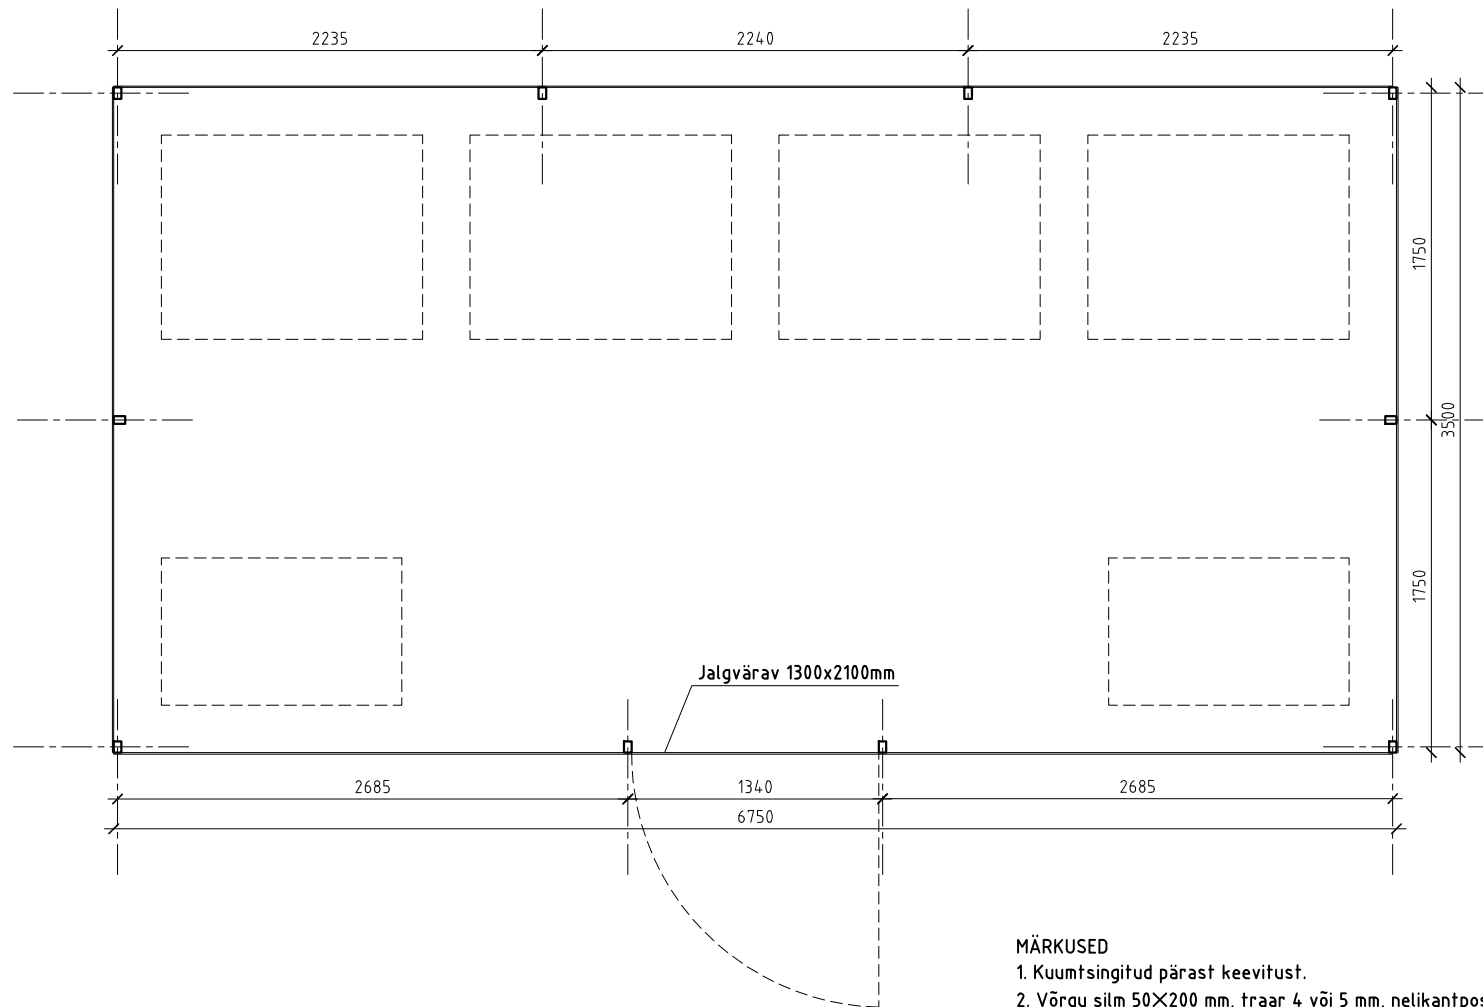

MÄRKUSED

1. Kuumtsingitud pärast keevitust.
2. Võrgu silm 50X200 mm, traar 4 või 5 mm, nelikantpost 60x40x1.5mm.
3. Toon tsingitud(hall).
4. Ukse raam on valmistatud toruprofiilist 40x60mm ning kõik metallosad on kuumtsingitud.
5. Kõik mõõdud täpsustada kohapeal ehitamise käigus.