# TL–1.1

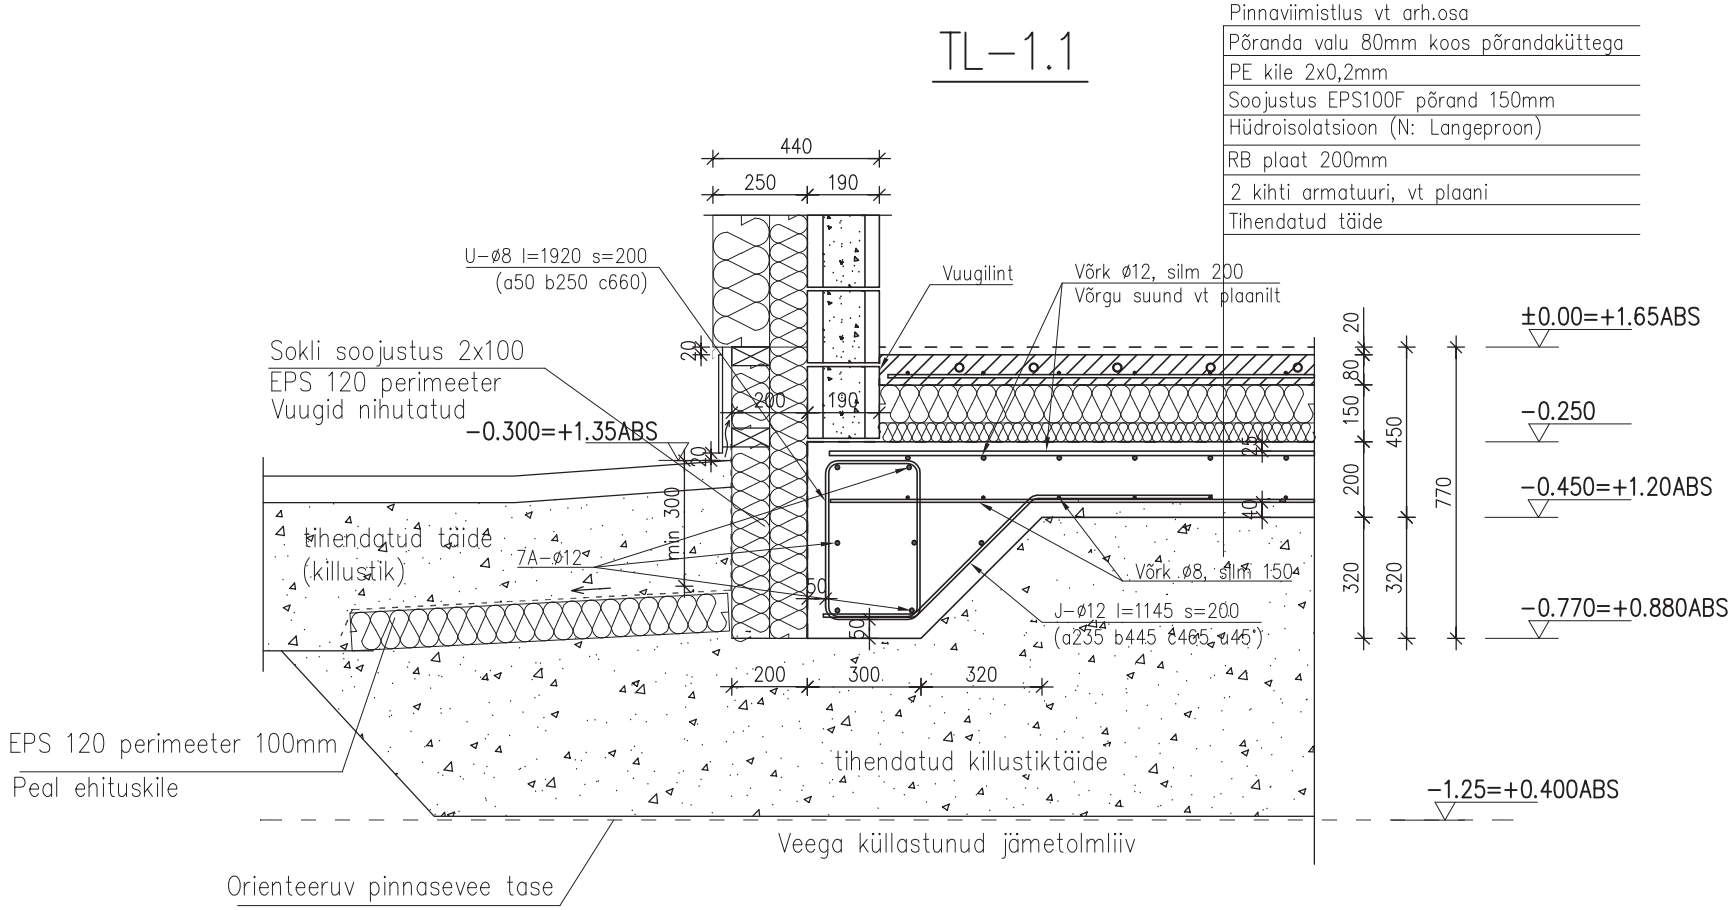


| Pinnaviimistlus vt arh.osa |
|---|
| Põranda valu 80mm koos põrandaküttega |
| PE kile 2x0,2mm |
| Soojustus EPS100F põrand 150mm |
| Hüdroisolatsioon (N: Langeproon) |
| RB plaat 200mm |
| 2 kihti armatuuri, vt plaani |
| Tihendatud täide |