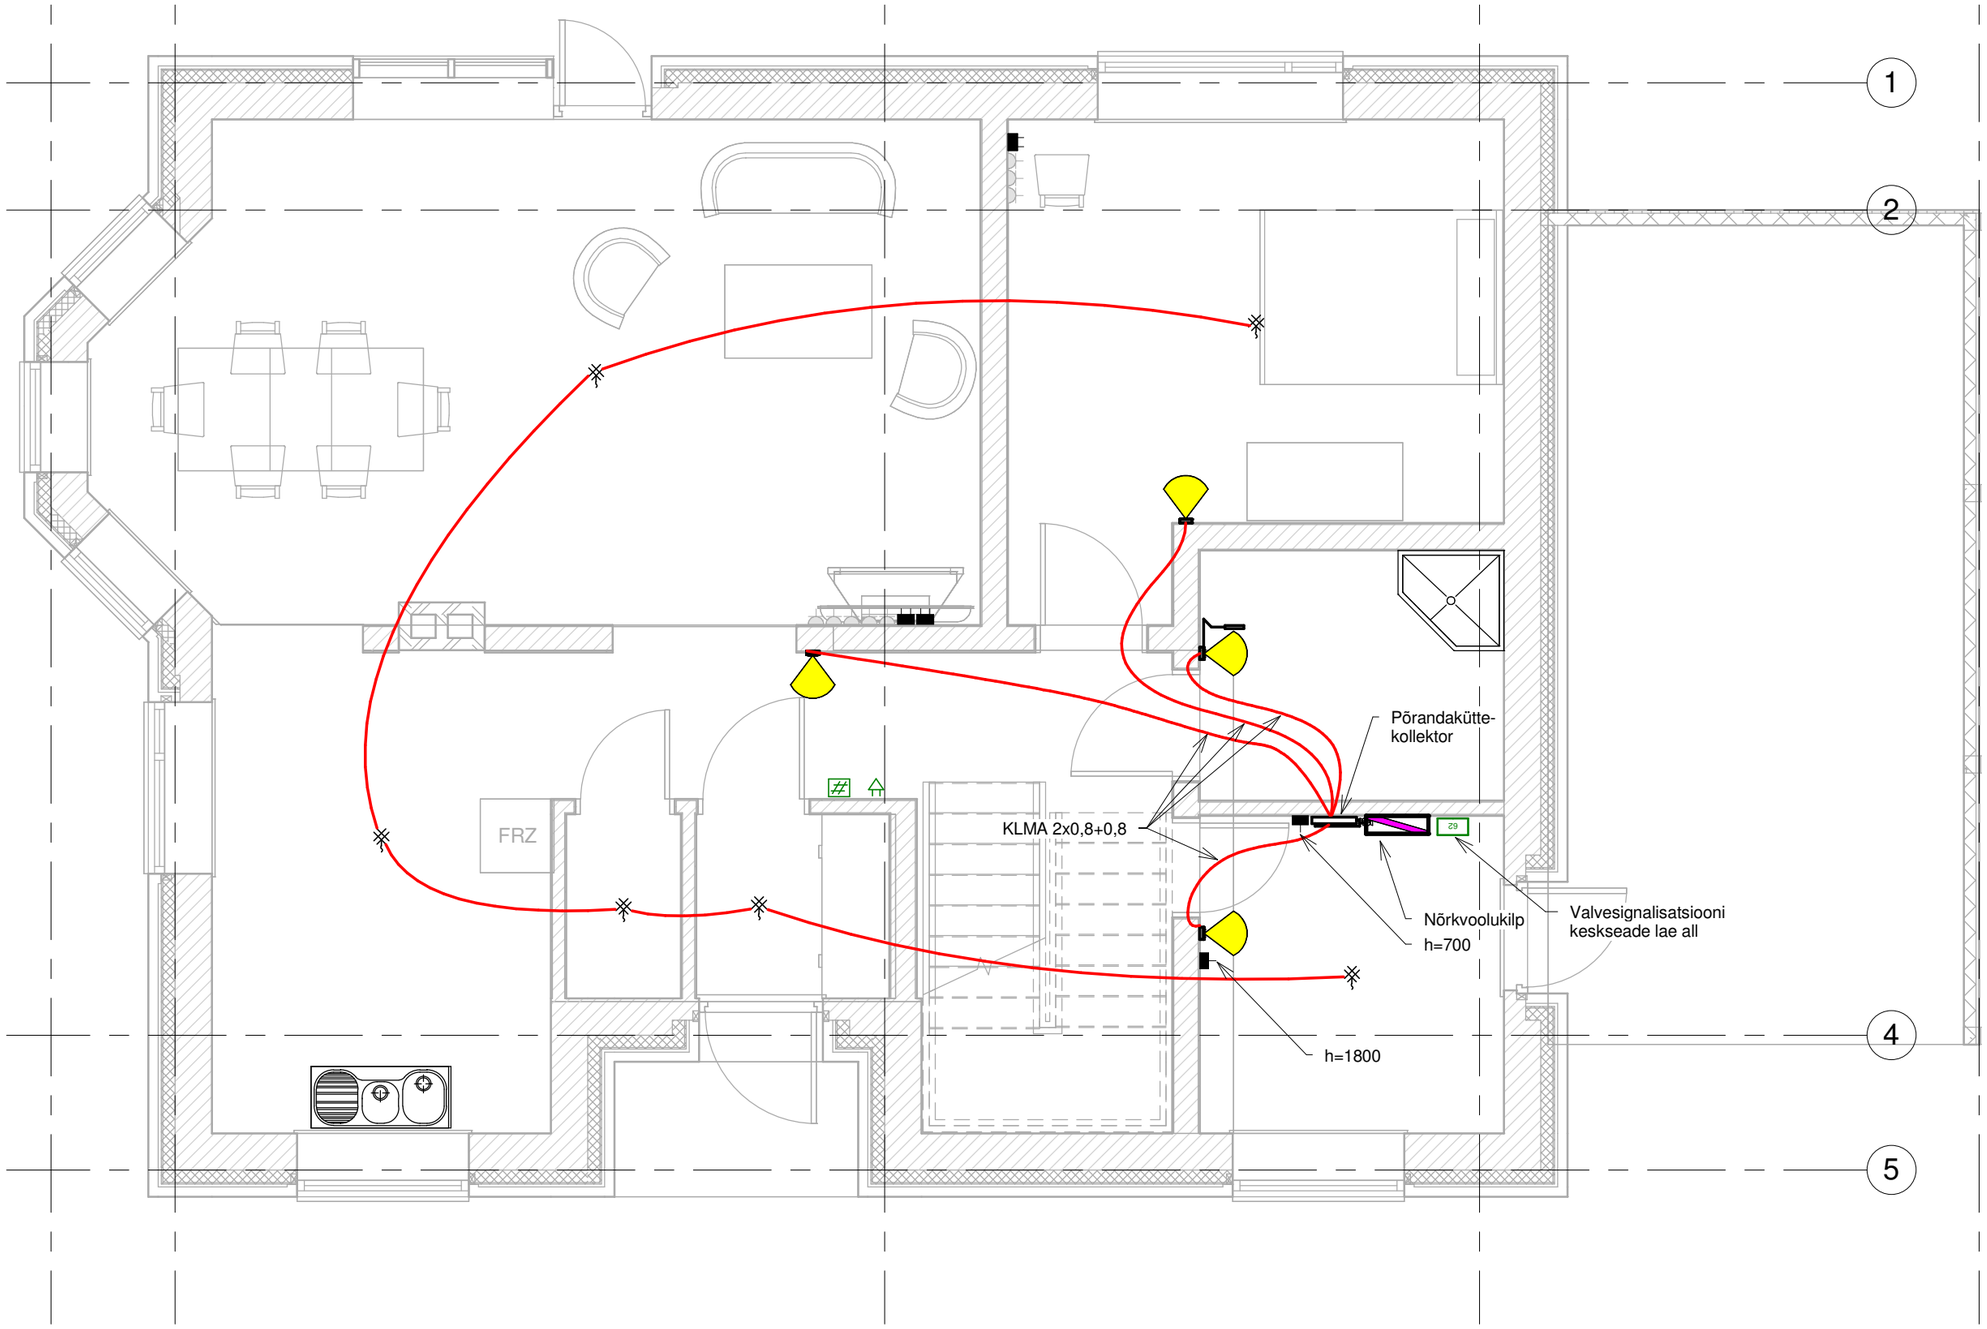

Tingmärgid

- Sidevõrgu pistikupesa 1xRJ45, Cat.6, süvispaigaldus
- Sidevõrgu pistikupesa 2xRJ45, Cat.6, süvispaigaldus
- Nõrkvoolukilp
- Optiline suitsuandur
- 62 Valvekeskus
- Valvesüsteemi sireen
- Valvesüsteemi sõrmistik

Märkused

1. Nõrkvoolu pistikupesade paigalduskõrgus (tsenter) 200 mm põrandast, kui plaanil pole teisiti märgitud.
2. Nõrkvoolu pistikupesad paigaldada võimalusel kõrvuti asetsevate tugevvoolu pistikupesadega samasse paigaldusraami.
3. Küttetermostaatide tarne ja paigaldamine kuulub küttesüsteemi töövõttu. Nõrkvoolu töövõttu kuulub termostaatide kaabeldus.

Nr.	Muudatuse kirjeldus	Projekteerija	Kuupäev

O3 Inseneribüroo OÜ
Endla 69, Tallinn 10615
Reg. nr. 12321790
+372 556 55981
info@o3.ee
www.o3.ee

Projektijuht	Mikk Tasa	/allkirjastatud digitaalselt/
Projekteerija	Ats Põder	/allkirjastatud digitaalselt/
Vast. spetsialist	Priit Pihel	/allkirjastatud digitaalselt/

Joonis EN-101

1. korruse sidevõrgu ja valvesüsteemi plaan

Projekti nimi ja aadress

Väikeelamu - Pohla mü, Praakli küla, Lääne-Saare vald, Saaremaa

Projekti staadium PP

Projekti number	150810
Tellija	Joonas Rõõm
Kuupäev	15.12.2015
Mõõt	1:50

25.02.2016 15:22:11