


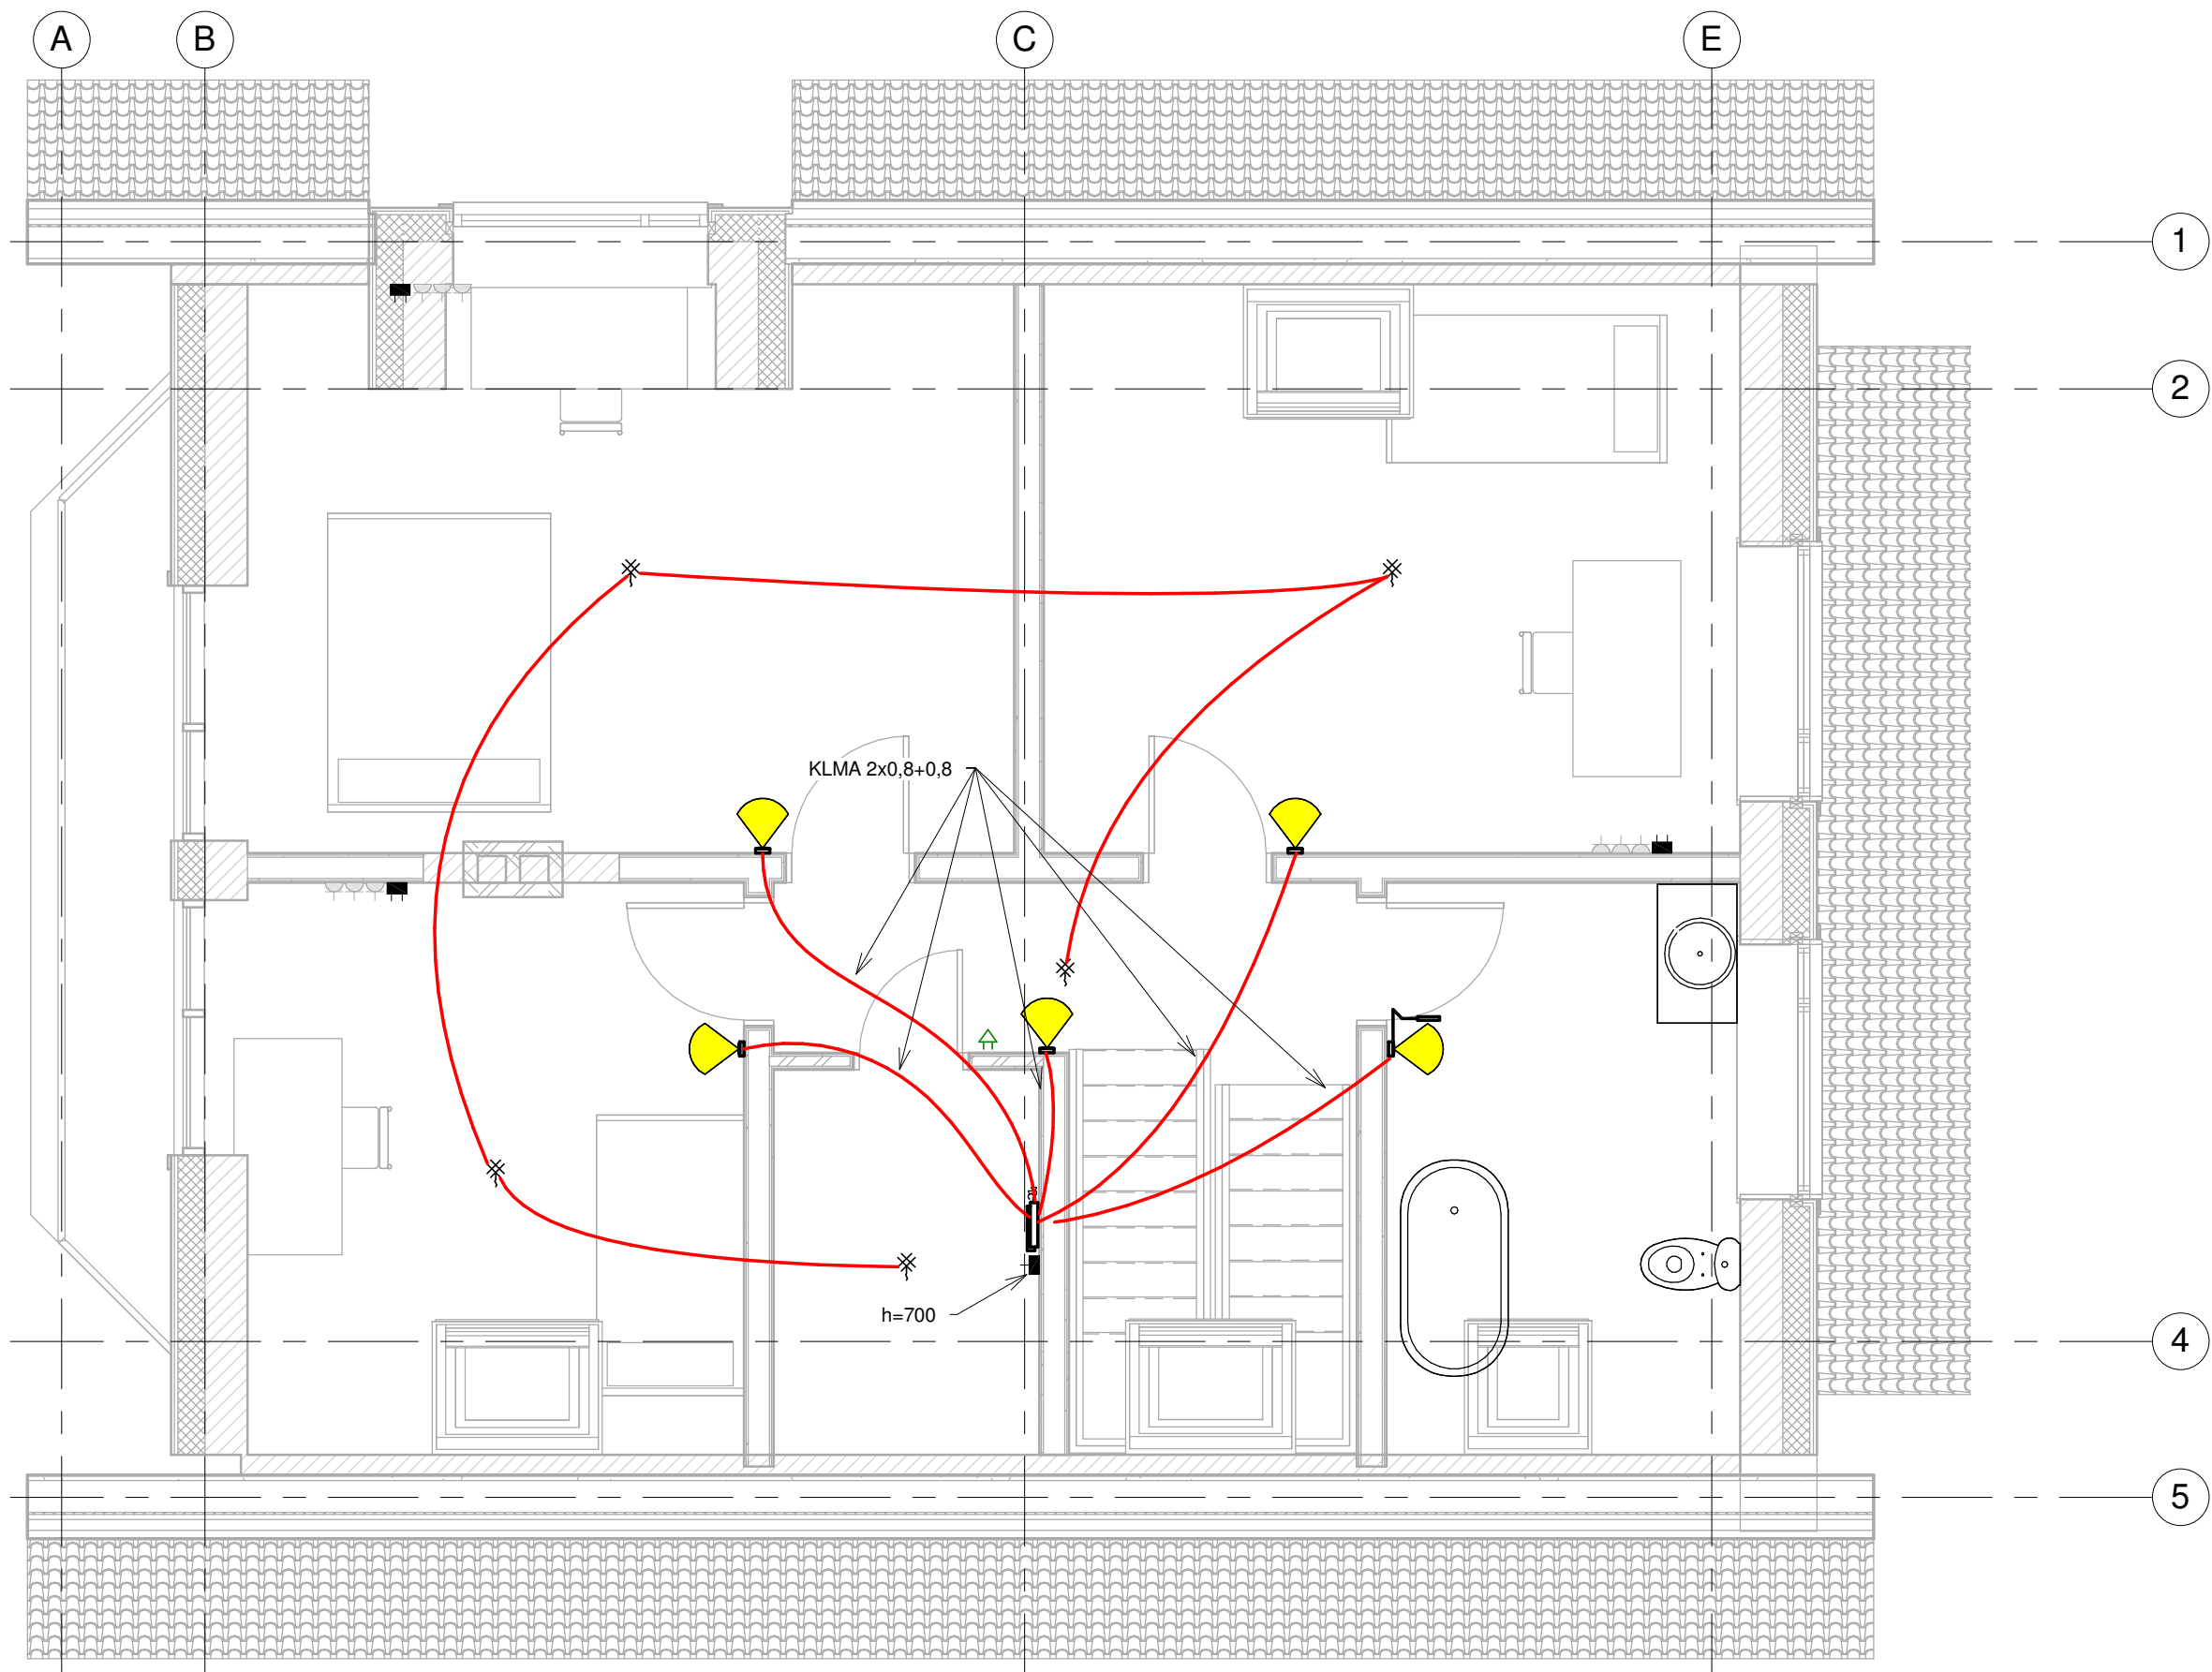

#### Tingmärgid

- Sidevõrgu pistikupesa 1xRJ45, Cat.6, süvispaigaldus
- Sidevõrgu pistikupesa 2xRJ45, Cat.6, süvispaigaldus
- Nõrkvoolukilp
- Optiline suitsuandur
- Valvesüsteemi sireen

#### Märkused

- Nõrkvoolu pistikupesade paigalduskõrgus (tsenter) 200 mm põrandast, kui plaanil pole teisiti märgitud.
- Nõrkvoolu pistikupesad paigaldada võimalusel kõrvuti asetsevate tugevvoolu pistikupesadega samasse paigaldusraami.
- Küttetermostaatide tarne ja paigaldamine kuulub küttesüsteemi töövõttu. Nõrkvoolu töövõttu kuulub termostaatide kaabeldus.

| Nr. | Muudatuse kirjeldus | Projekteerija | Kuupäev |
|-----|---------------------|---------------|---------|
|-----|---------------------|---------------|---------|

|   |               |                               |
|---|---------------|-------------------------------|
|  <div>O3 Inseneribüroo OÜ<br/>Endla 69, Tallinn 10615<br/>Reg. nr. 12321790<br/>+372 556 55981<br/>info@o3.ee<br/>www.o3.ee</div> |               |                               |
| Projektijuht   | Mikk Tasa     | /allkirjastatud digitaalselt/ |
| Projekteerija   | Filipp Shubin | /allkirjastatud digitaalselt/ |
| Vast. spetsialist   | Priit Pihel   | /allkirjastatud digitaalselt/ |

|                                                                                             |                   |    |
|---------------------------------------------------------------------------------------------|-------------------|----|
| Joonis EN-102                                                                               | Projekti staadium | PP |
| 2. korruse sidevõrgu ja valvesüsteemi plaan                                                 |                   |    |
| Projekti nimi ja aadress<br>Väikeelamu - Pohla mü, Praakli küla, Lääne-Saare vald, Saaremaa |                   |    |
| Projekti number                                                                             | 150810            |    |
| Tellija                                                                                     | Joonas Rõõm       |    |
| Kuupäev                                                                                     | 04.02.2016        |    |
| Mõõt                                                                                        | 1:50              |    |