


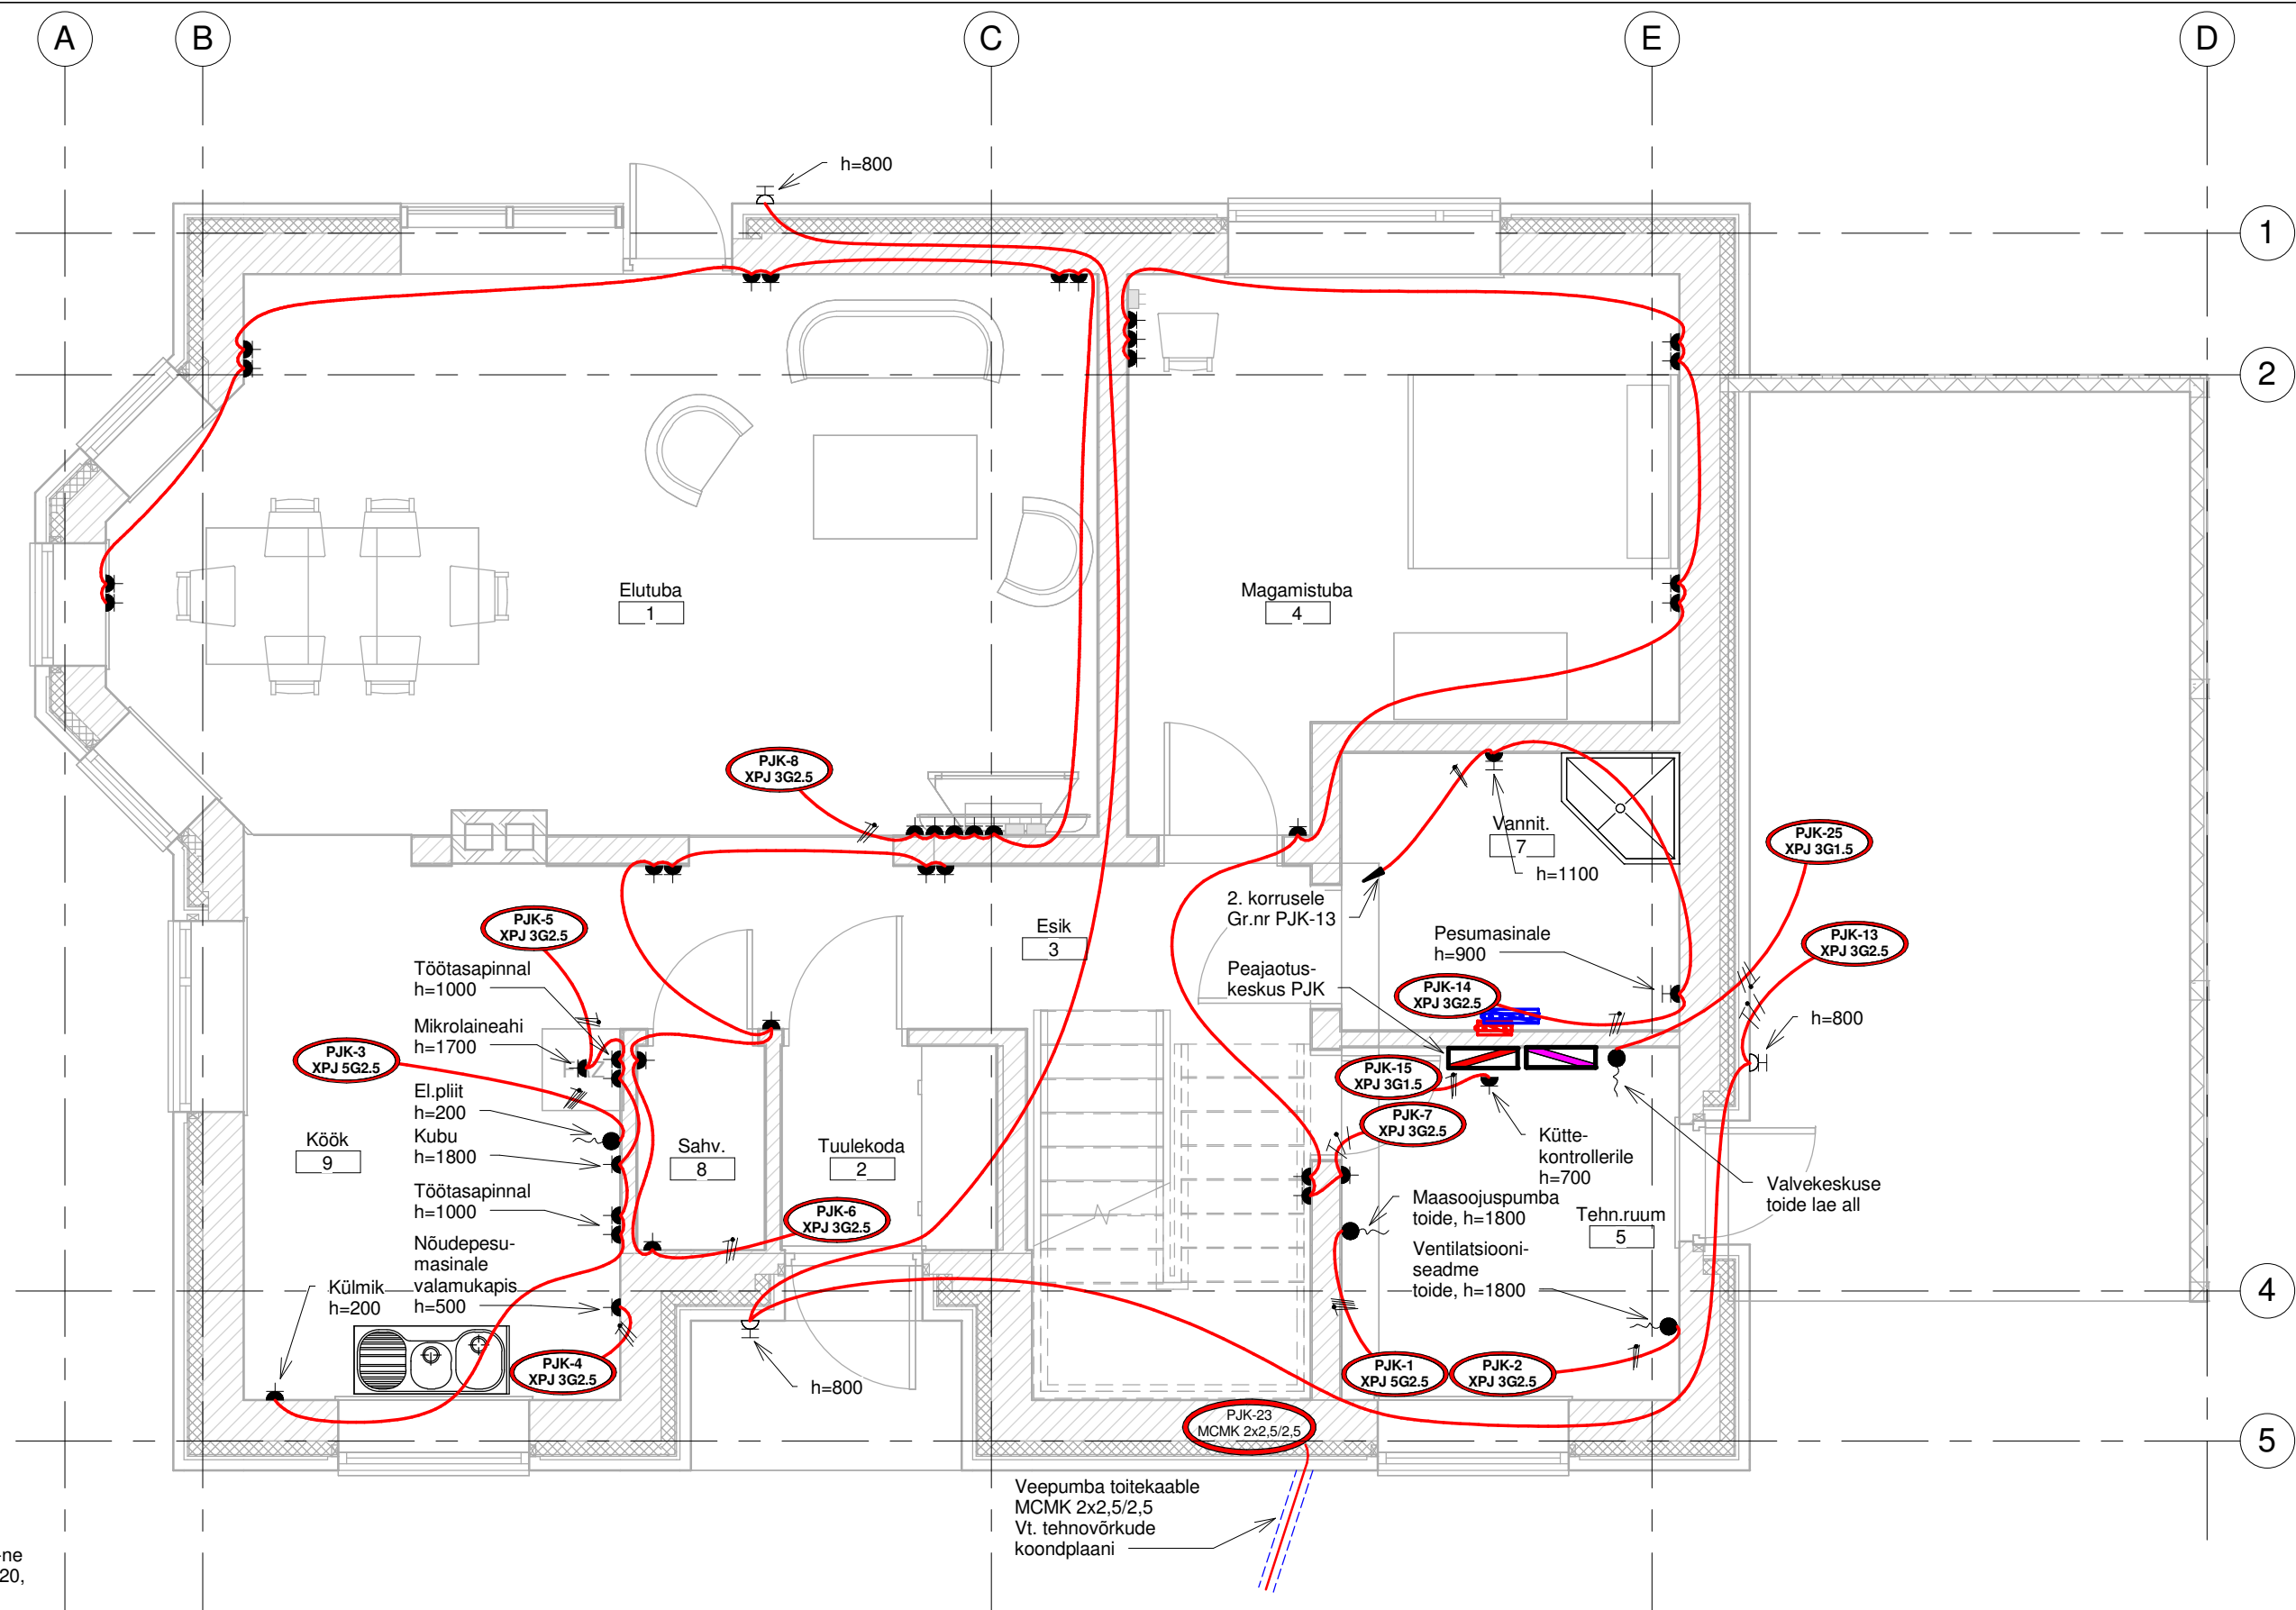

Tingmärgid

- Maanduskontaktiga 1-ne pistikupesa, 230 V, IP20, süvispaigaldus
- Maanduskontaktiga 1-ne kaanega pistikupesa, 230 V, IP44, pindpaigaldus
- Maanduskontaktiga 1-ne kaanega pistikupesa, 230 V, IP44, süvispaigaldus
- Kaablivaru

- Jaotuskeskus
- Nõrkvoolukilp

Märkused

- Kõik pistikupesad ja lülitid paigaldada võimaluse korral kohakuti (pistikupesa lüliti all).
- Pistikupesade paigalduskõrgus (tsenter) on 200 mm põrandapinnast, kui joonisel pole märgitud teisiti.
- Pistikute ja lülitite sari kooskõlastada enne töödega alustamist Tellijaga;
- Niisketes ruumides ja väljas paiknevad pistikupesad peavad olema kaitsekatttega ning IP44 kaitseastmega.
- Vannitoas pistikupesade asukohtade määramisel on arvestatud klaasist duši vaheseinaga. Kui klaasist vaheseina asemel paigaldatakse dušikardin, siis peab pistikupesa horisontaalsuunaline kaugus dušist olema vähemalt 1200 mm.

Nr.	Muudatuse kirjeldus	Projekteerija	Kuupäev
-----	---------------------	---------------	---------

			O3 Inseneribüroo OÜ Endla 69, Tallinn 10615 Reg. nr. 12321790 +372 556 55981 info@o3.ee www.o3.ee
Projekti juht	Mikk Tasa	/allkirjastatud digitaalselt/	
Projekteerija	Ats Pöder	/allkirjastatud digitaalselt/	
Vast. spetsialist	Ats Pöder	/allkirjastatud digitaalselt/	

Joonis ET-101
1. korruse jõupaigaldise plaan

Projekti nimi ja aadress
Väikeelamu - Pohla mü, Praakli küla, Lääne-Saare vald, Saaremaa

Projekti staadium	PP
Projekti number	150810
Tellija	Joonas Rõõm
Kuupäev	15.12.2015
Mõõt	1:50