


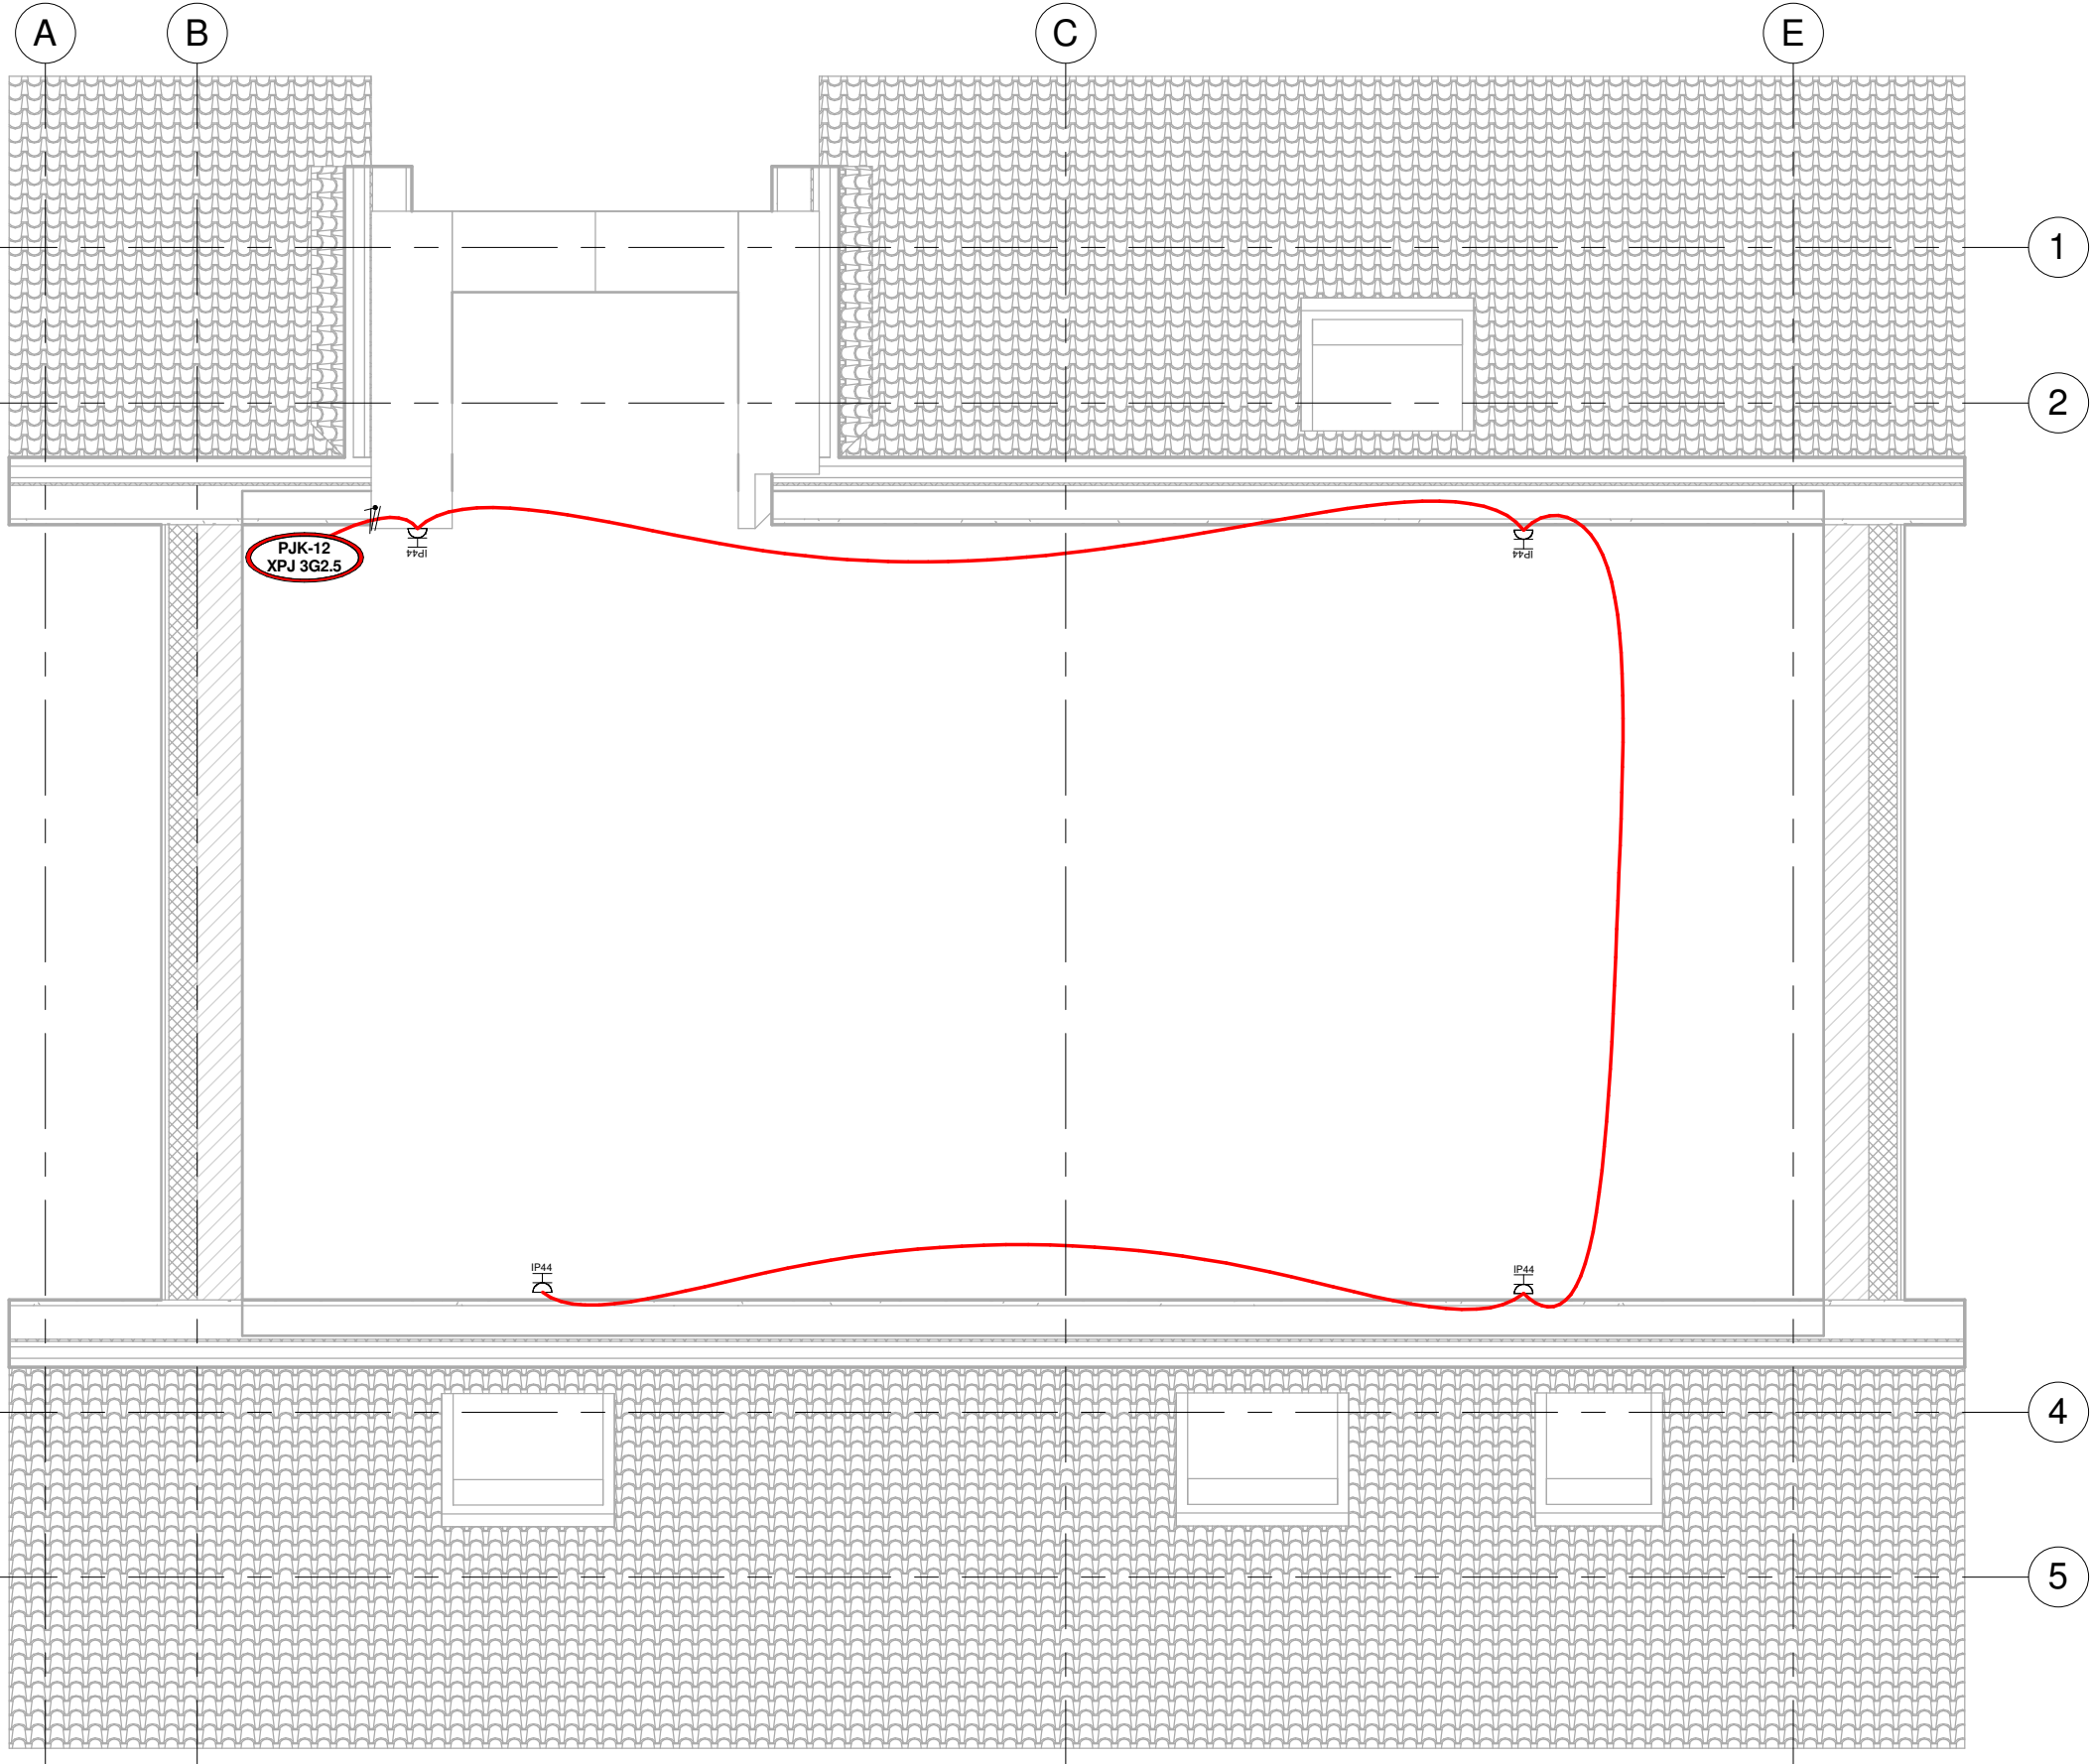

Tingmärgid

- Maanduskontaktiga 1-ne pistikupesa, 230 V, IP20, süvispaigaldus
- Maanduskontaktiga 1-ne kaanega pistikupesa, 230 V, IP44, süvispaigaldus
- Sidevõrgu pistikupesa 2xRJ45, Cat.6, süvispaigaldus
- Maanduskontaktiga 1-ne kaanega pistikupesa, 230 V, IP44, pindpaigaldus

Märkused

- Kõik pistikupesad ja lülitid paigaldada võimaluse korral kohakuti (pistikupesa lüliti all).
- Pistikupesade paigalduskõrgus (tsenter) on 200 mm põrandapinnast, kui joonisel pole märgitud teisiti.
- Pistikute ja lülitite sari kooskõlastada enne töödega alustamist Tellijaga.
- Niisketes ruumides ja väljas paiknevad pistikupesad peavad olema kaitsekattega ning IP44 kaitseastmega.

Nr.	Muudatuse kirjeldus	Projekteerija	Kuupäev
-----	---------------------	---------------	---------



O3 Inseneribüroo OÜ
Endla 69, Tallinn 10615
Reg. nr. 12321790
+372 556 55981
info@o3.ee
www.o3.ee

Projekti juht	Mikk Tasa	/allkirjastatud digitaalselt/
Projekteerija	F.Shubin	/allkirjastatud digitaalselt/
Vast. spetsialist	Ats Pöder	/allkirjastatud digitaalselt/

Joonis ET-103

Pööningu jõupaigaldise plaan

Projekti staadium

PP

Projekti nimi ja aadress

Väikeelamu - Pohla mü, Praakli küla, Lääne-Saare vald, Saaremaa

Projekti number	150810
Tellija	Joonas Rõõm
Kuupäev	04.02.2016
Mõõt	1:50