


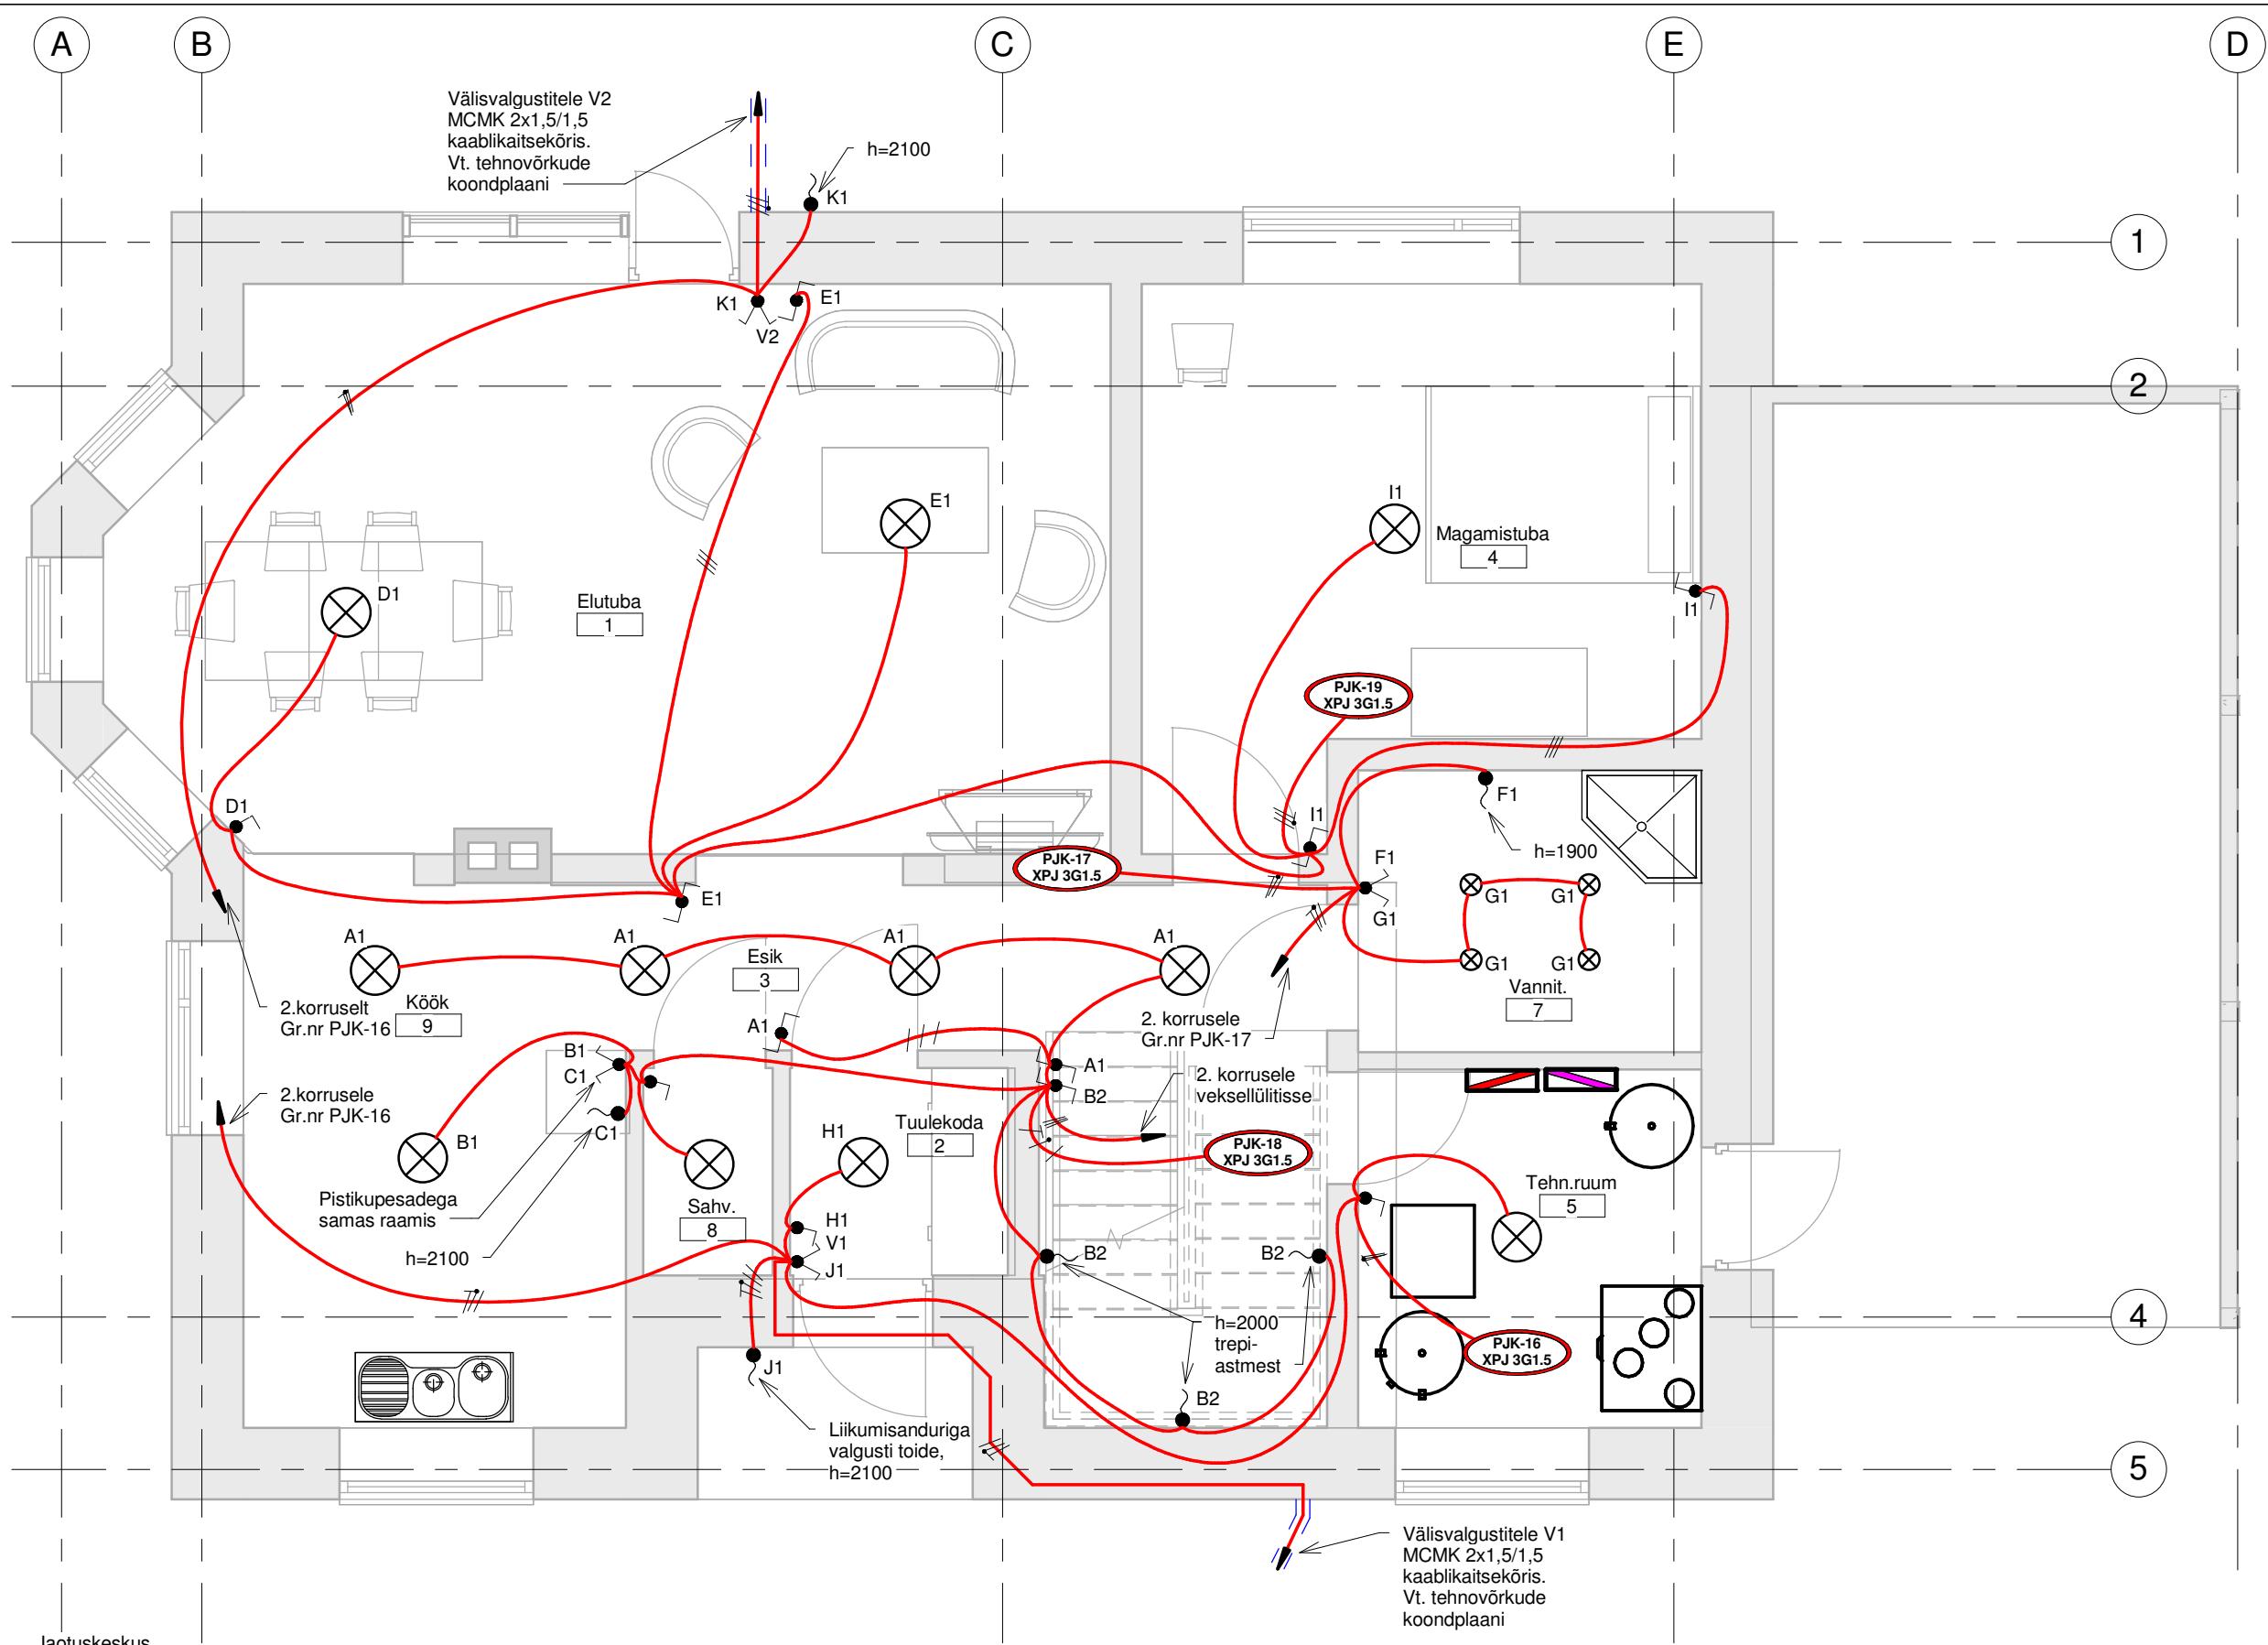

- Tingmärgid
- Jaotuskeskus
 - Lüliti, 1-ne, IP20, 10A, 250V, süvistatav
 - Lüliti, 2-ne, IP20, 10A, 250V, süvistatav
 - Veksellüliti, IP20, 10A, 250V, süvistatav
 - Laevalgusti
 - Kaablivaru

- Märkused
- Kõik pistikupesad ja lülitid paigaldada võimaluse korral kohakuti (pistikupesa lüliti all).
 - Lülite paigalduskõrgus (tsenter) on 1000 mm põrandast, kui plaanil pole teisiti märgitud.
 - Pistikute ja lülite sari kooskõlastada enne töödega alustamist Tellijaga.
 - Valgustid tarnib ja paigaldab Tellija.
 - Niisketes ruumidesse ja välitingimustes paigaldatavad seadmed peavad olema kaitseastmega vähemalt IP44.

Nr.	Muudatuse kirjeldus	Projekteerija	Kuupäev
O3 Inseneribüroo OÜ Endla 69, Tallinn 10615 Reg. nr. 12321790 +372 556 55981 info@o3.ee www.o3.ee			
Joonis ET-111 1. korruse valguspaigaldise plaan		Projekti staadium	PP
Projekti nimi ja aadress Väikeelamu - Pohla mü, Praakli küla, Lääne-Saare vald, Saaremaa		Projekti number	150810
		Tellija	Joonas Rõõm
		Kuupäev	15.12.2015
		Moot	1:50