


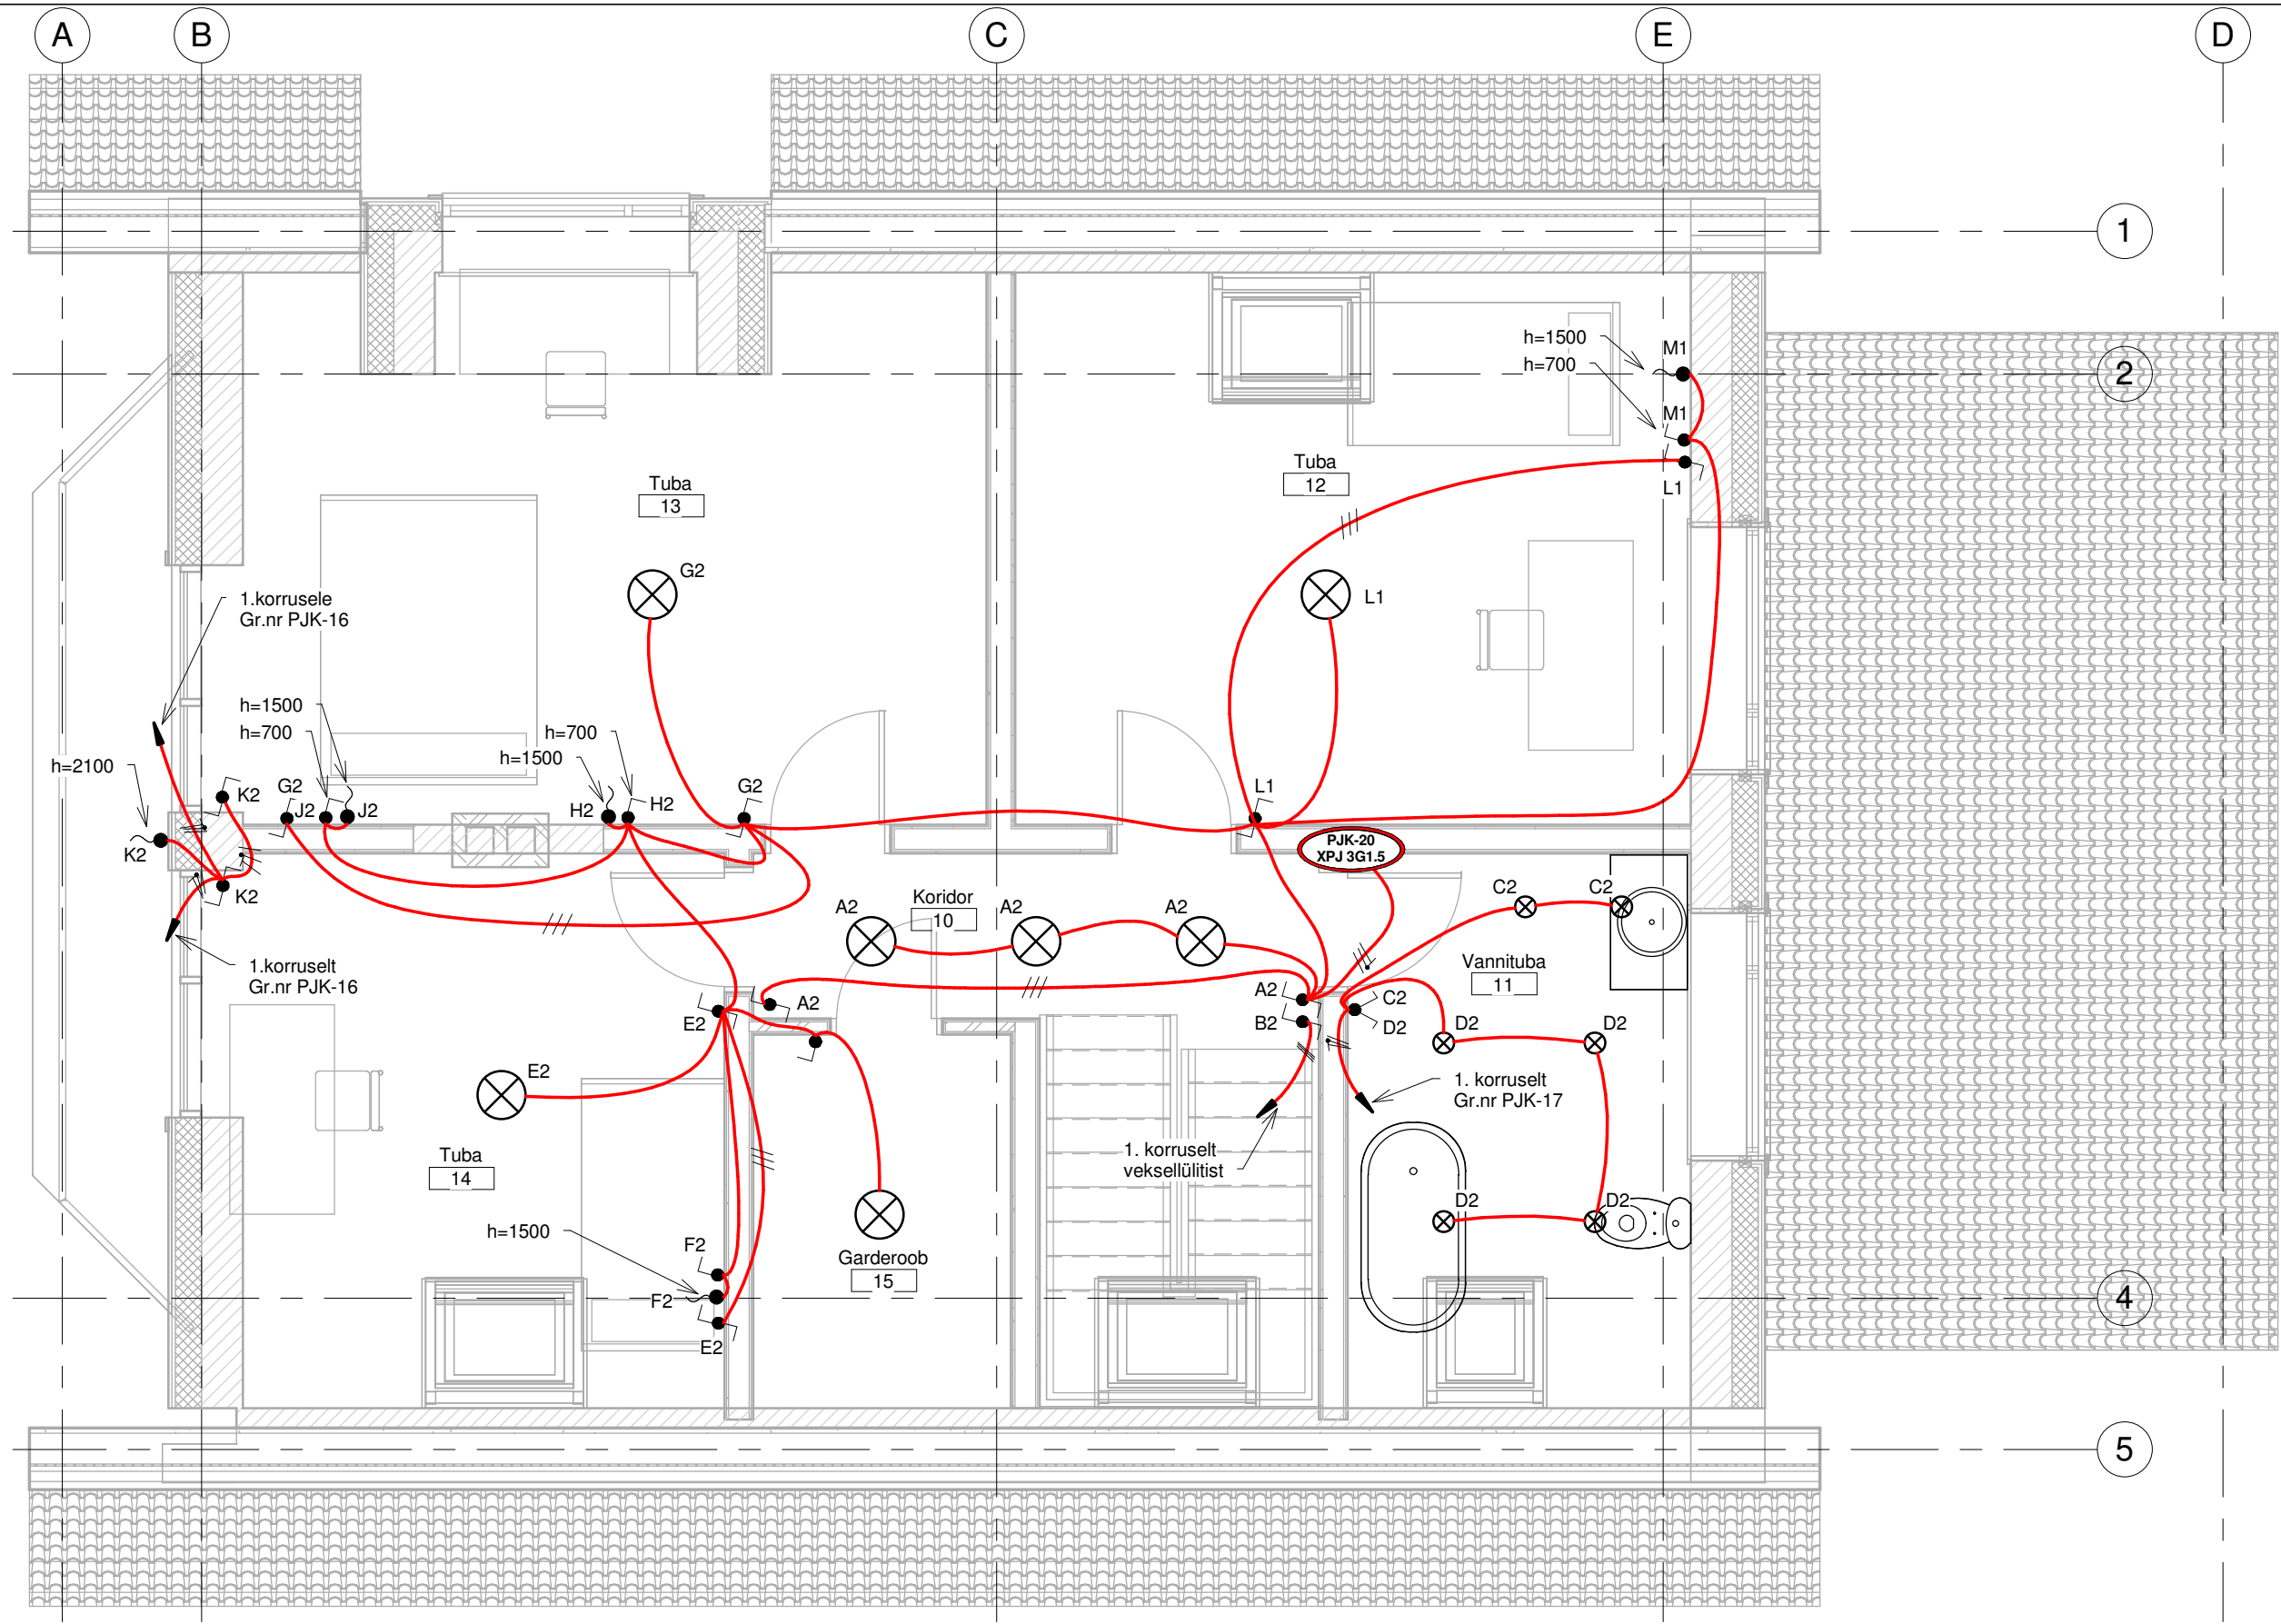

- Tingmärgid
- Jaotuskeskus
 - Lüliti, 1-ne, IP20, 10A, 250V, süvistatav
 - Lüliti, 2-ne, IP20, 10A, 250V, süvistatav
 - Veksellüliti, IP20, 10A, 250V, süvistatav
 - Laevalgusti
 - Kaablivaru

- Märkused
- Kõik pistikupesad ja lülid paigaldada võimaluse korral kohakuti (pistikupesa lüliti all).
 - Lülite paigalduskõrgus (tsenter) on 1000 mm põrandast, kui plaanil pole teisiti märgitud.
 - Pistikute ja lülite sari kooskõlastada enne töödega alustamist Tellijaga.
 - Valgustid tarnib ja paigaldab Tellija.
 - Niisketesse ruumidesse ja välistingimustesse paigaldatavad seadmed peavad olema kaitseastmega vähemalt IP44.

Nr.			Muudatuse kirjeldus			Projekteerija			Kuupäev		
 O3 Inseneribüroo OÜ Endla 69, Tallinn 10615 Reg. nr. 12321790 +372 556 55981 info@o3.ee www.o3.ee			Joonis ET-112 2. korruse valguspaigaldise plaan			Projekti staadium PP					
Projekti juht			Mikk Tasa			/allkirjastatud digitaalselt/					
Projekteerija			Ats Pöder			/allkirjastatud digitaalselt/					
Vast. spetsialist			Ats Pöder			/allkirjastatud digitaalselt/					
Projekti nimi ja aadress Väikeelamu - Pohla mü, Praakli küla, Lääne-Saare vald, Saaremaa											
						Projekti number			150810		
						Tellija			Joonas Rõõm		
						Kuupäev			15.12.2015		
						Mõõt			1:50		