


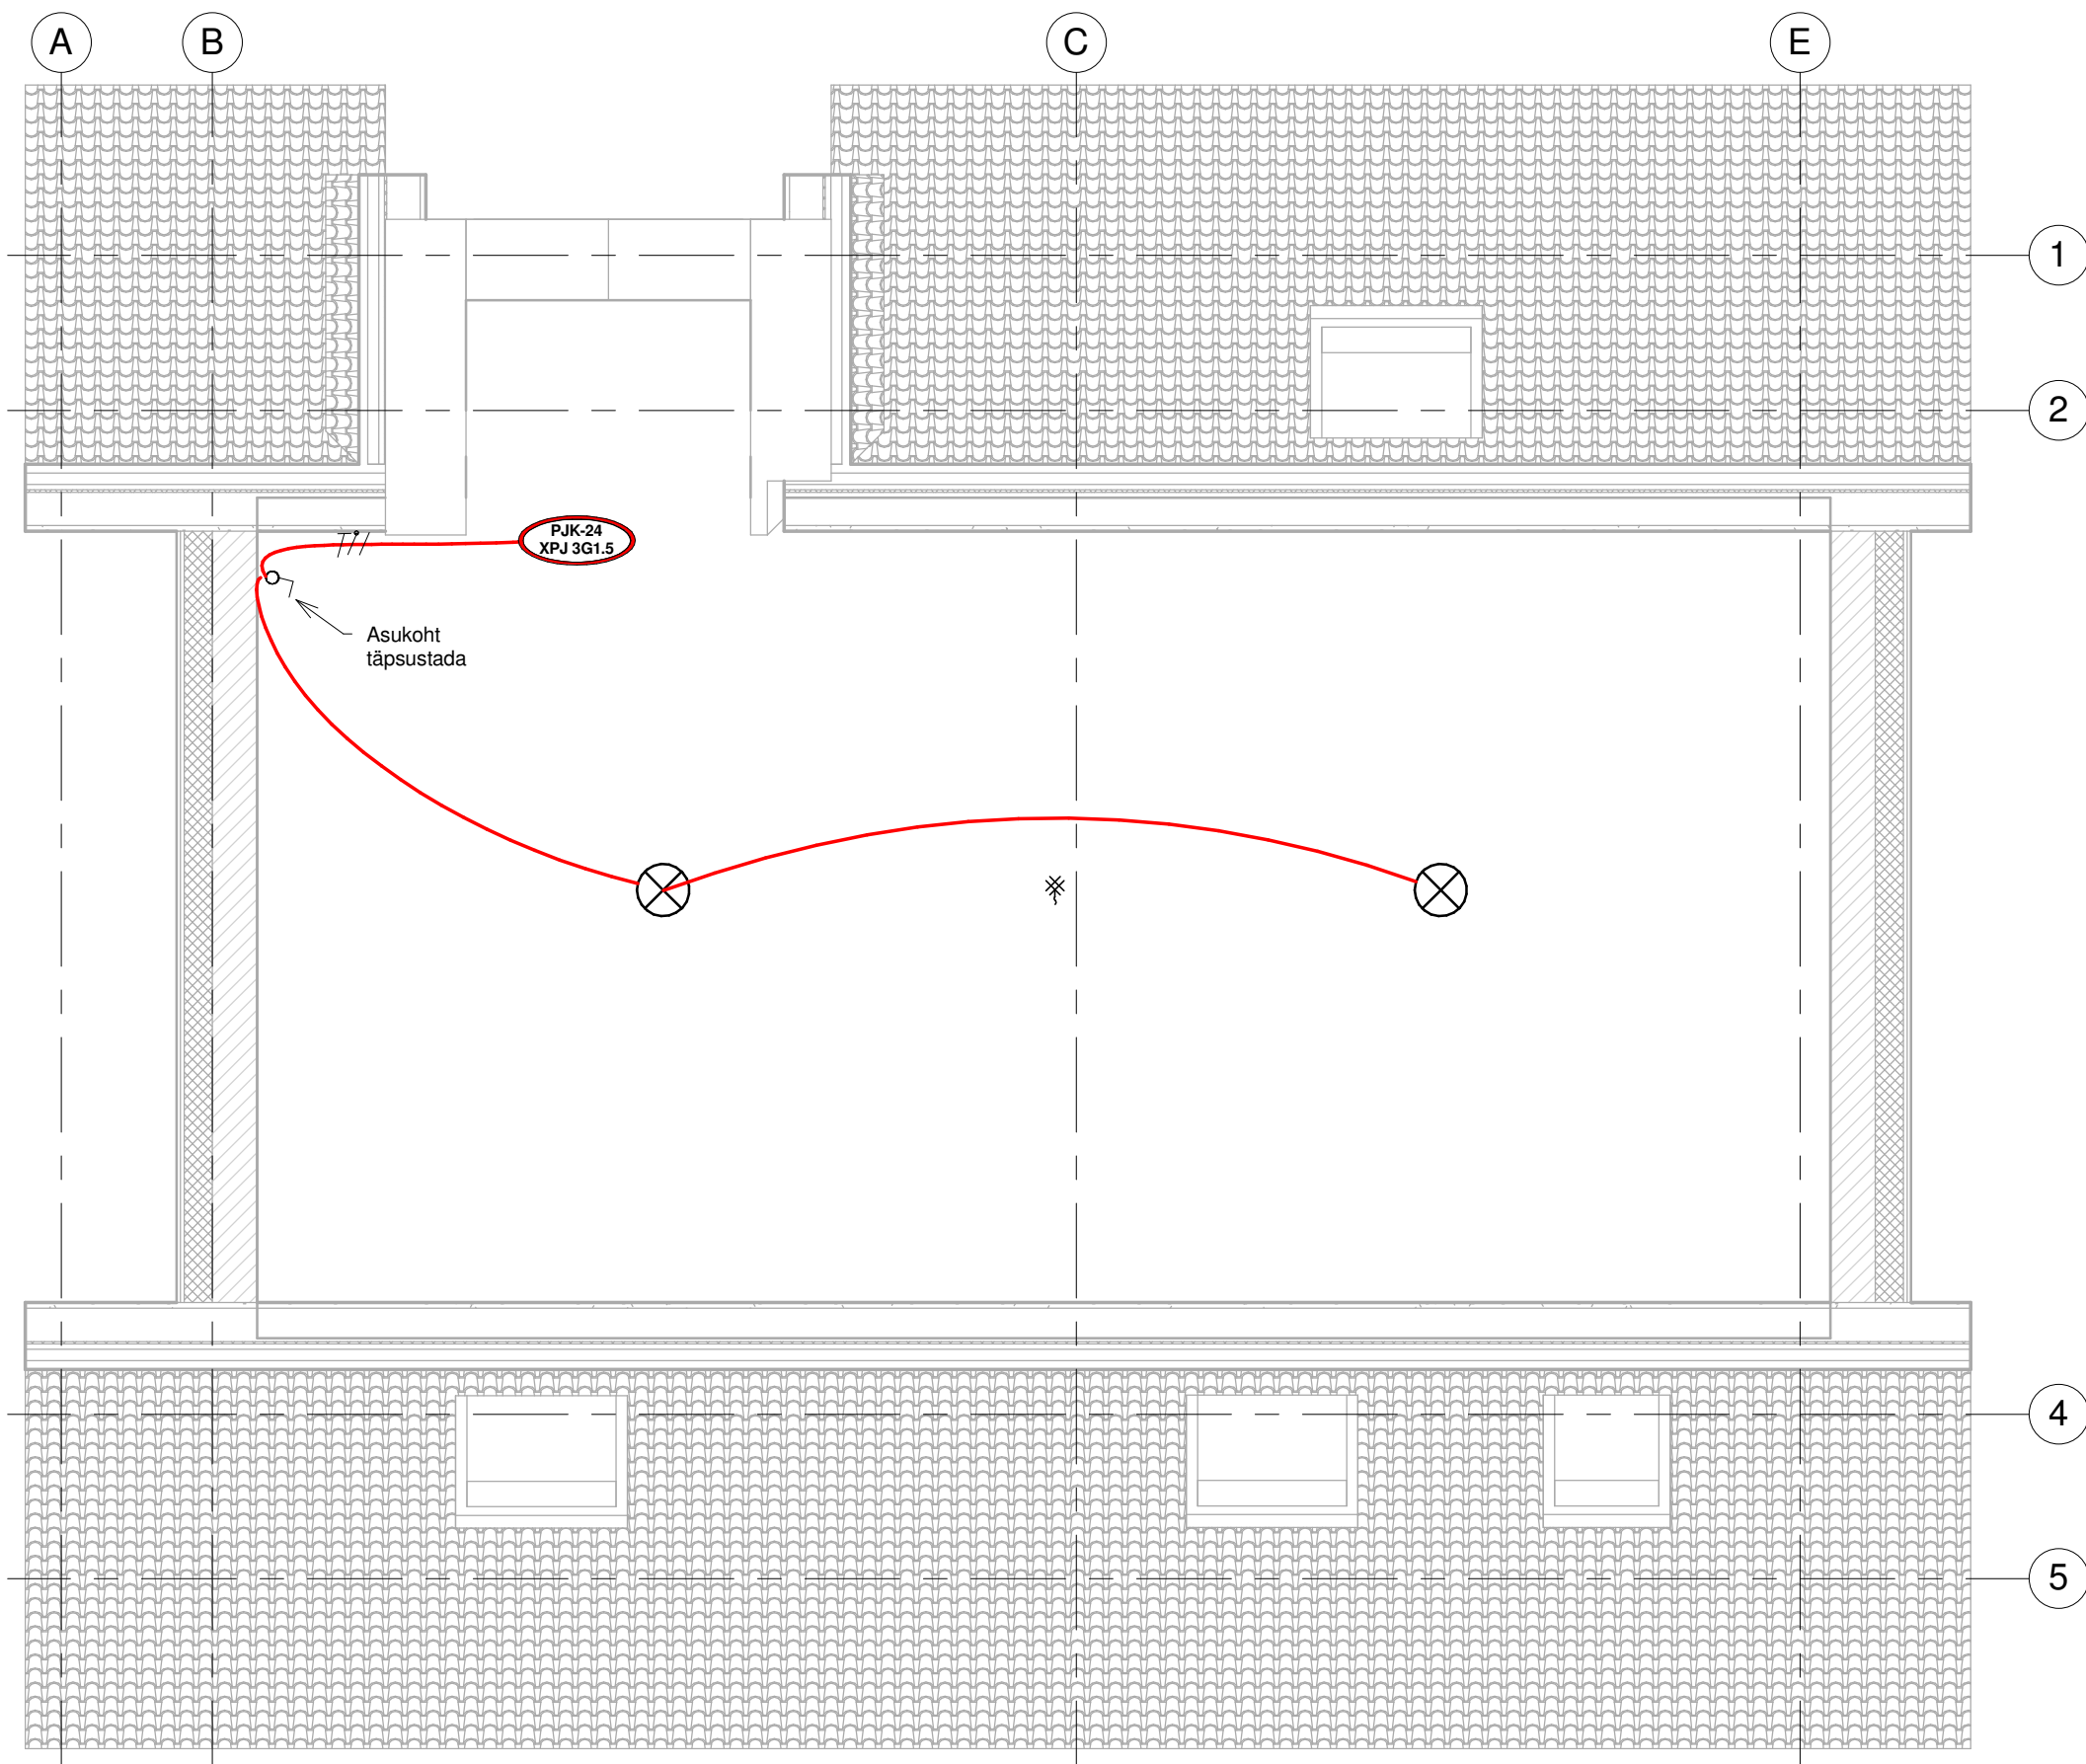

- Tingmärgid
- Jaotuskeskus
 - Lüliti, 1-ne, IP20, 10A, 250V, süvistatav
 - Lüliti, 2-ne, IP20, 10A, 250V, süvistatav
 - Veksellüliti, IP20, 10A, 250V, süvistatav
 - Laevalgusti
 - Kaablivaru
 - Optiline suitsuandur

- Märkused
- Kõik pistikupesad ja lülitid paigaldada võimaluse korral kohakuti (pistikupesa lüliti all).
 - Lülitite paigalduskõrgus (tsenter) on 1000 mm põrandast, kui plaanil pole teisiti märgitud.
 - Pistikute ja lülitite sari kooskõlastada enne töödega alustamist Tellijaga.
 - Valgustid tarnib ja paigaldab Tellija.
 - Niisketesse ruumidesse ja välistingimustesse paigaldatavad seadmed peavad olema kaitseastmega vähemalt IP44.

Nr.	Muudatuse kirjeldus	Projekteerija	Kuupäev																
<table><tr><td colspan="2"></td><td colspan="2">O3 Inseneribüroo OÜ Endla 69, Tallinn 10615 Reg. nr. 12321790 +372 556 55981 info@o3.ee www.o3.ee</td></tr><tr><td>Projektijuht</td><td>Mikk Tasa</td><td>/allkirjastatud digitaalselt/</td><td></td></tr><tr><td>Projekteerija</td><td>F.Shubin</td><td>/allkirjastatud digitaalselt/</td><td></td></tr><tr><td>Vast. spetsialist</td><td>Ats Pöder</td><td>/allkirjastatud digitaalselt/</td><td></td></tr></table>						O3 Inseneribüroo OÜ Endla 69, Tallinn 10615 Reg. nr. 12321790 +372 556 55981 info@o3.ee www.o3.ee		Projektijuht	Mikk Tasa	/allkirjastatud digitaalselt/		Projekteerija	F.Shubin	/allkirjastatud digitaalselt/		Vast. spetsialist	Ats Pöder	/allkirjastatud digitaalselt/	
		O3 Inseneribüroo OÜ Endla 69, Tallinn 10615 Reg. nr. 12321790 +372 556 55981 info@o3.ee www.o3.ee																	
Projektijuht	Mikk Tasa	/allkirjastatud digitaalselt/																	
Projekteerija	F.Shubin	/allkirjastatud digitaalselt/																	
Vast. spetsialist	Ats Pöder	/allkirjastatud digitaalselt/																	
Joonis ET-113 Pööningu valguspaigalduse ja valvesüsteemi plaan		Projekti staadium PP																	
Projekti nimi ja aadress Väikeelamu - Pohla mü, Praakli küla, Lääne-Saare vald, Saaremaa		Projekti number	150810																
		Tellija	Joonas Rõõm																
		Kuupäev	04.02.2016																
		Mõõt	1:50																