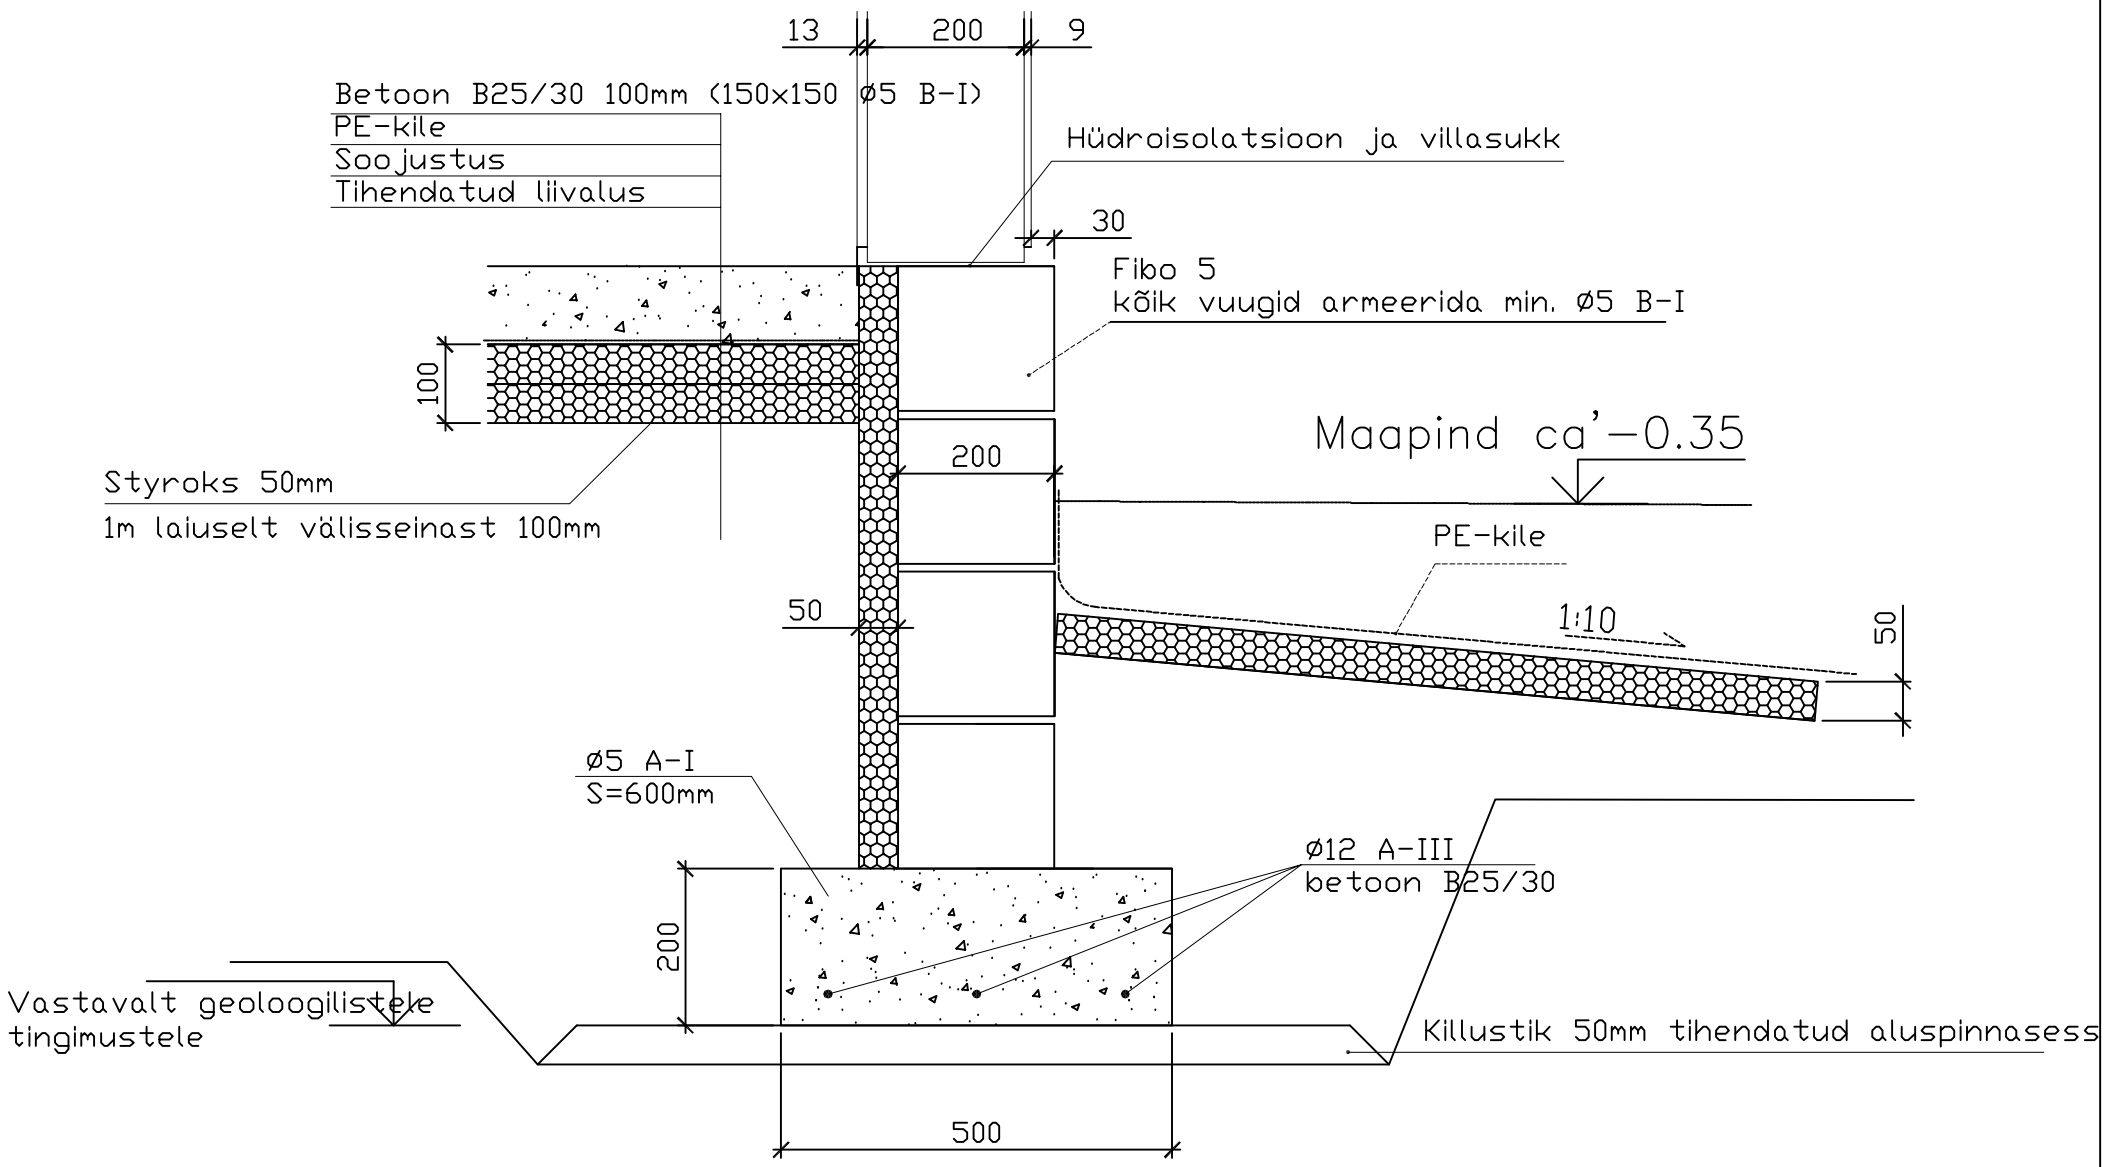

PROJEKT	TELLIJA	LEPING	KUUPÄEV
TÜÜPSÕLM	Sigmamajad		28.01.07
			MÕÕT 1:10
JOONIS		PROJEKTEERIJA	TÖÖ NR.
VUNDAMENDI_LÕIGE			LEHT NR. 1

Laudis