
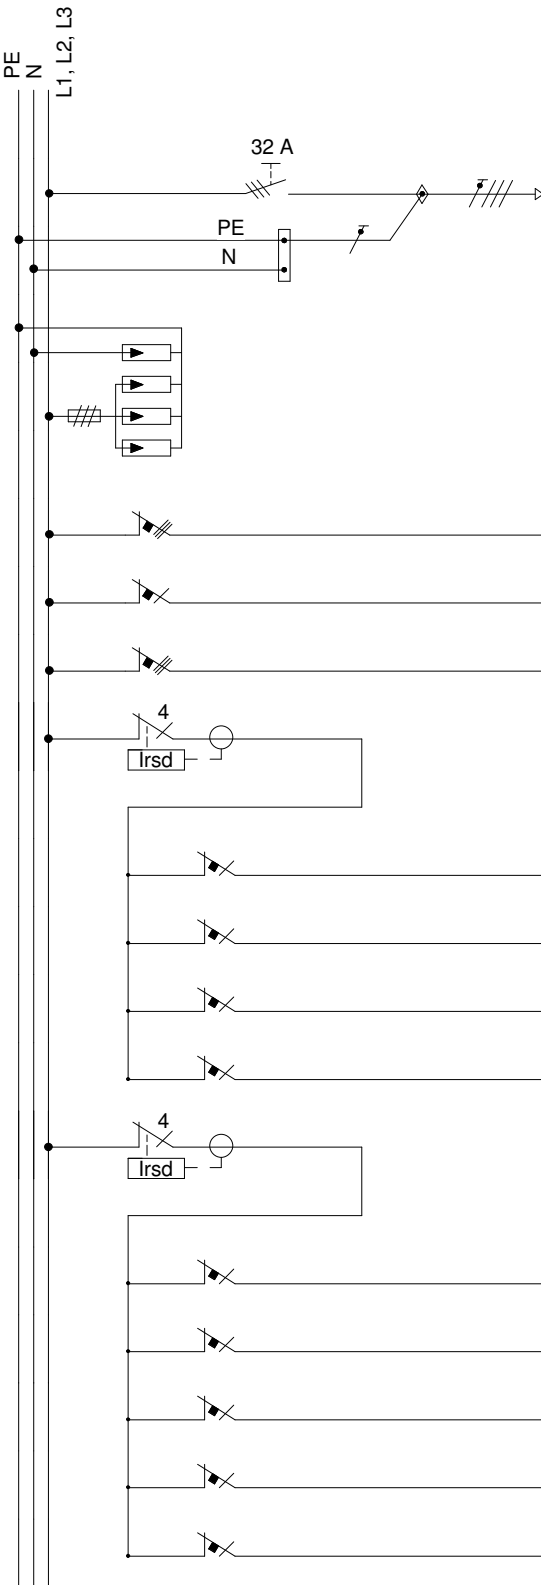


Skeem	Grupi nr.	Tarbija nimetus	kW	Kaitse	Kaabeldus
					
	S1	Sisestus liitumiskilbist	16/27		AXPK 4G25
		Liigpingepiirik, tüüp 1+2, Up=1,4 kV, piiriku kaitse vastavalt tootja nõuetele			
	1	Maasoojuspump	6,0	C16	XPJ 5G2,5
	2	Ventilatsiooniseade	2,0	C16	XPJ 3G2,5
	3	Elektripliit	6,0	C16	XPJ 5G2,5
	RVK1	Rikkevoolukaitse 40 A, 30 mA			
					
	4	P.pesa: Nõudepesumasin	2,0	C16	XPJ 3G2,5
	5	P.pesad: Kõök	2,5	C16	XPJ 3G2,5
	6	P.pesad: Esik, sahv	0,5	B16	XPJ 3G2,5
	7	P.pesad: 1.korruse magamistuba, tehnrüü	0,3	B16	XPJ 3G2,5
	RVK2	Rikkevoolukaitse 40 A, 30 mA			
	8	P.pesad: Elutuba	0,4	B16	XPJ 3G2,5
	9	P.pesad: 2.korruse magamistuba, garderoob, koridor	0,3	B16	XPJ 3G2,5
	10	P.pesad: 2.korruse magamistuba	0,3	B16	XPJ 3G2,5
	11	P.pesad: 2.korruse magamistuba	0,3	B16	XPJ 3G2,5
	12	P.pesad: Põõning	0,3	B16	XPJ 3G2,5
Nr	Muudatus	Projekteerija	Kuupäev		

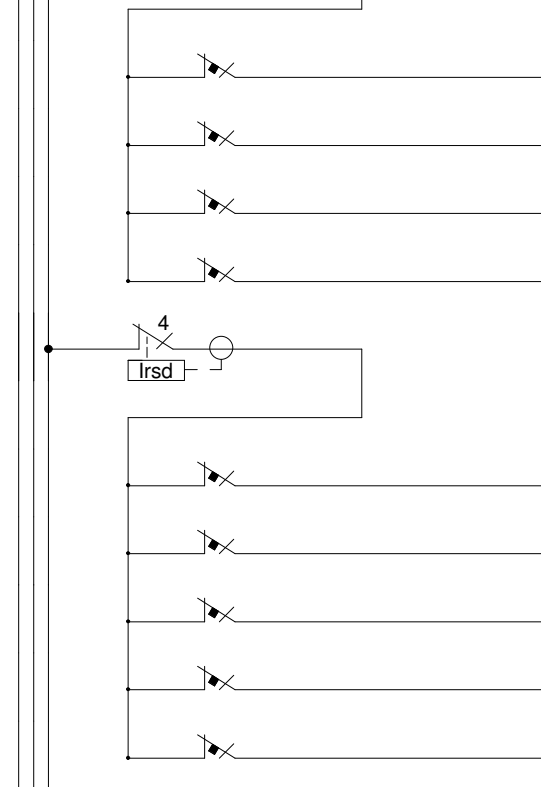

O3 Inseneribüroo OÜ
Endla 69, Tallinn 10615
Reg. nr. 12321790
+372 556 55981
info@o3.ee
www.o3.ee

Projekti juht	Mikk Tasa	
Projekteerija	Ats Põder	
Vast. spetsialist	Ats Põder	

Joonis ET-202

Peajaotuskeskuse PJK skeem Leht 2/3

Projekt nimi ja aadress

Väikeelamu - Pohla mü, Praakli
küla, Lääne-Saare vald, Saaremaa

Projekti staadium

PP

Projekti number	150810
Tellijä	Joonas Rõõm
Kuupäev	18.09.2015
Mõõt	

25.02.2016 15:20:49