




LÕIGE 1-1 M 1:100

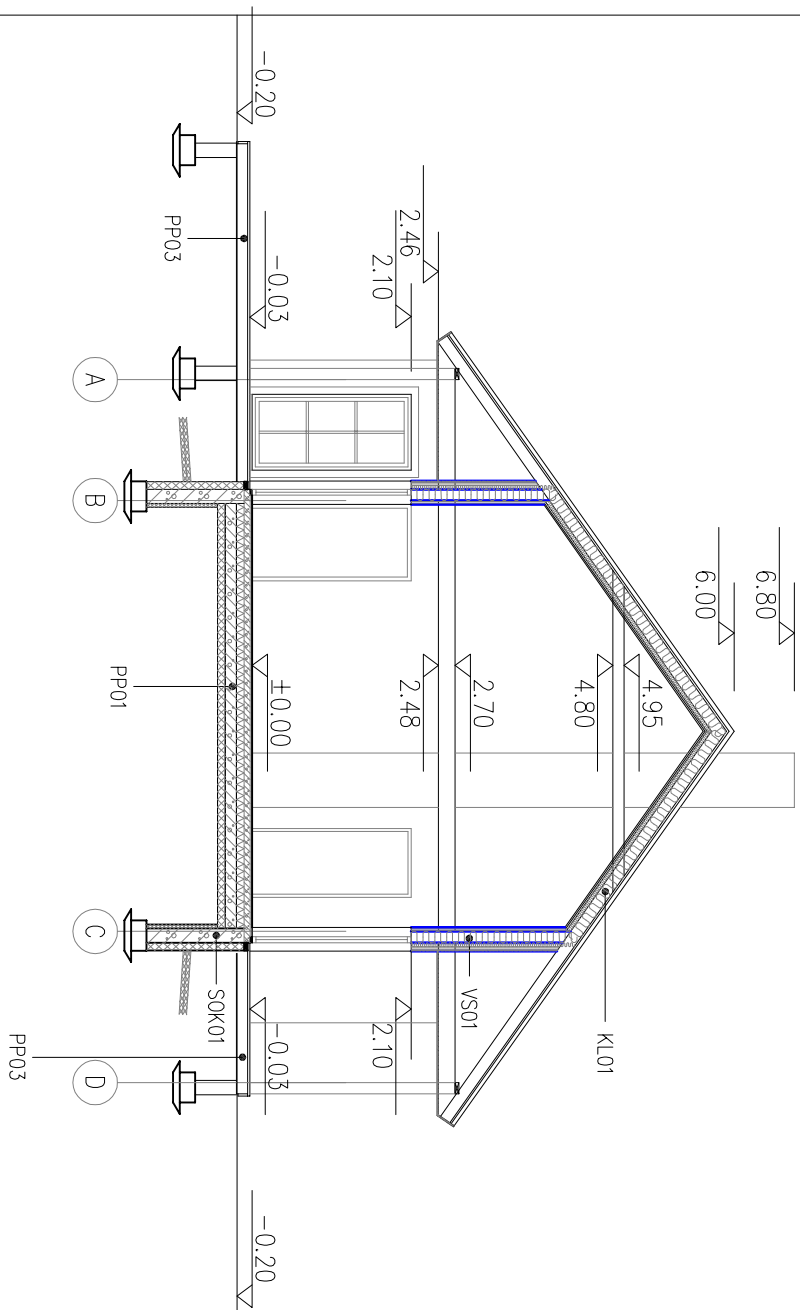

LÕIGE 2-2 M 1:100

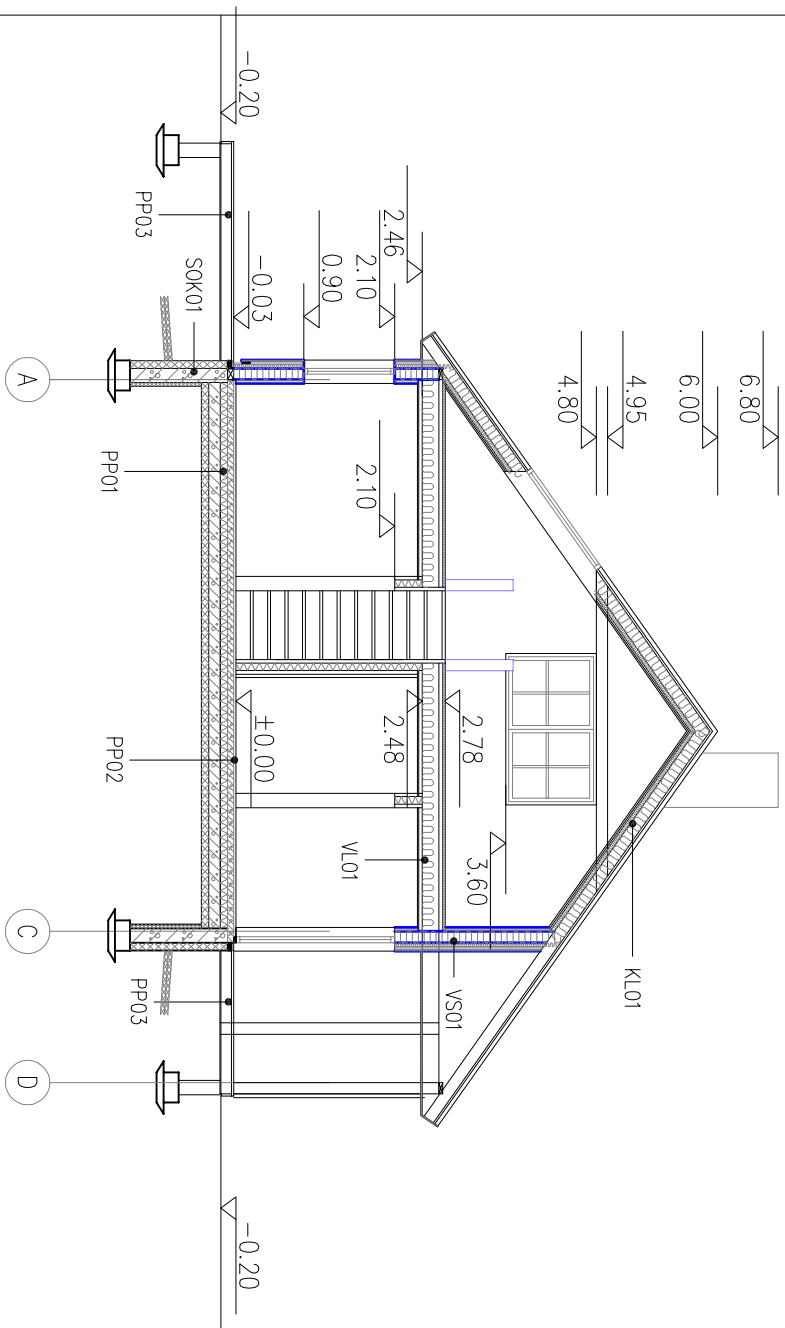

LÕIGE 3-3 M 1:100

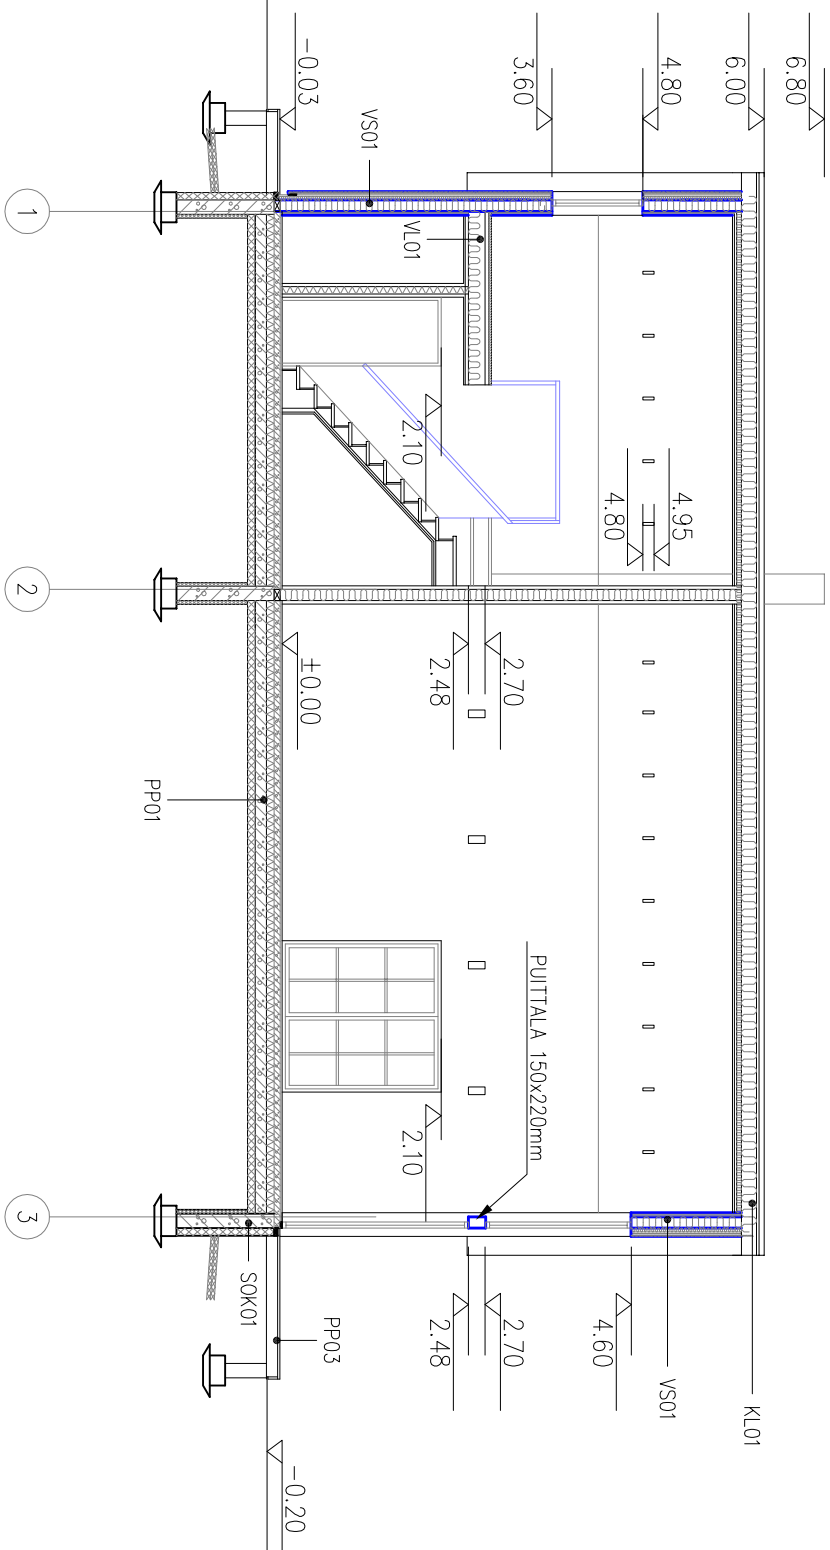

PP01

ELURUUMIDE PÕRAND PINNASSEL
PÕRANDALAUD

PP02

SAUNARUUMIDE PÕRAND PINNASSEL + PÕRANDAKÜTE
KERAAMILINE PÕRANDAPLAAT

PP03

TERRASSI PÕRAND
TERRASSILAUDIS PUITTALADEL

VL01

PUITTALADEL VAHELAGE

KL01

KATUSLAGI, VALTSPELEK

KÕRVALHOONE-SAUN

joonise nimetus
LÕIKED

mõõtkava
1:100

- SUHTELISELE KÕRGUSELE +0.00 VASTAB ABSOLUUTNE KÕRGUS 61.60.
- PROJ. SISEUSTE AVADE KÕRGUSED PÕRANDAST 2.10 m.
- KONSTRUKTSIOONITÜÜPIDE DETAILSEM KIRJELDUS VT. PROJEKTI SELETUSKIRJAST.