


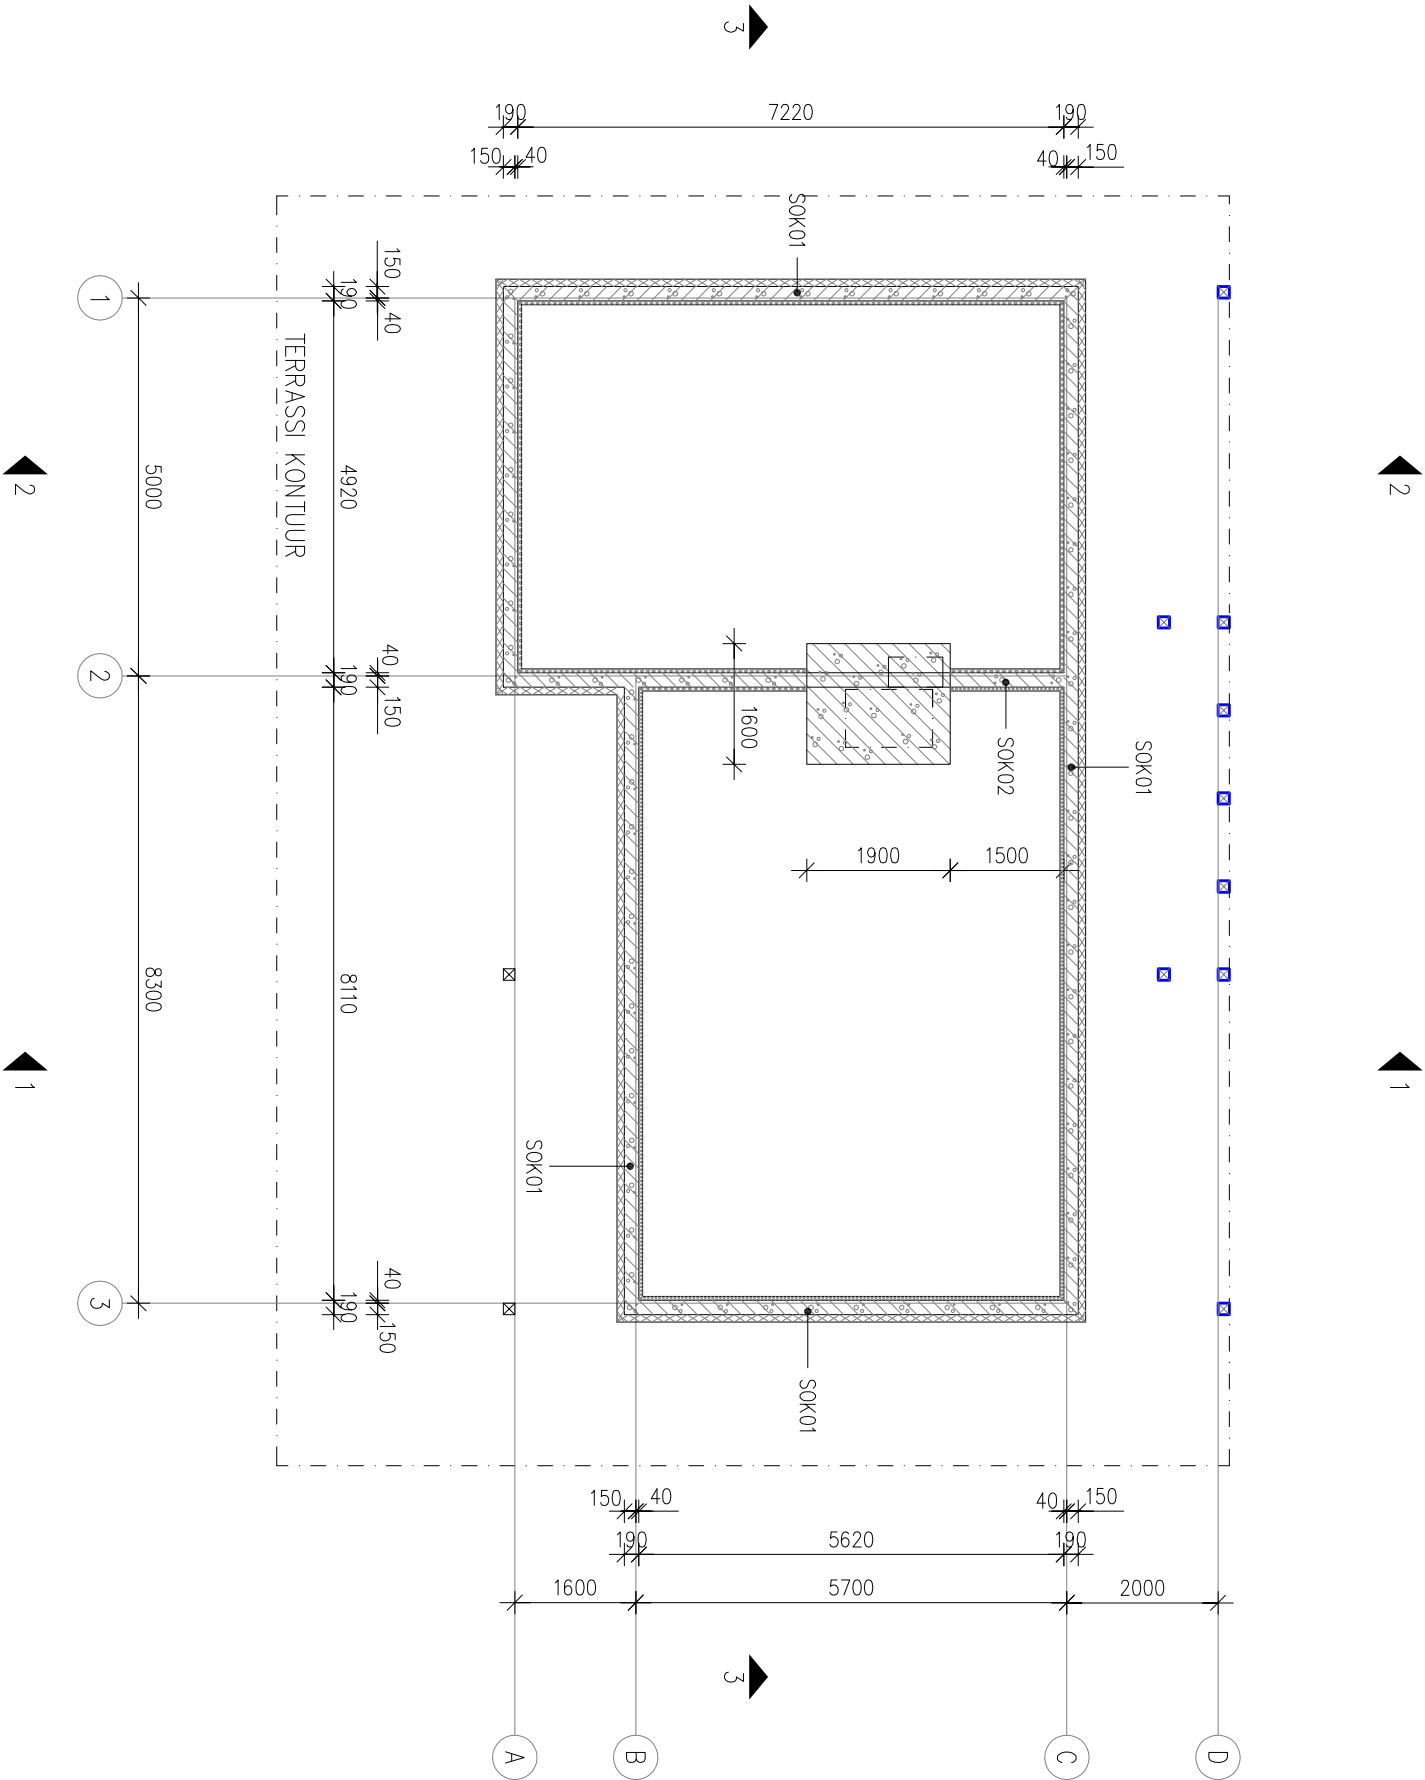

1. SUHTELISELE KÕRGUSELE +0.00 VASTAB ABSOLUUTNE KÕRGUS 61.60
2. KONSTRUKTSIOONITÜÜPIDE DETAILSEM KIRJELDUS VT. PROJEKTI SELETUSKIRJAST.
- SOK01 VÄLISSEINA VUNDAMENT
- SOK02 KANDESEINA VUNDAMENT

KÕRVALHOONE-SAUN