


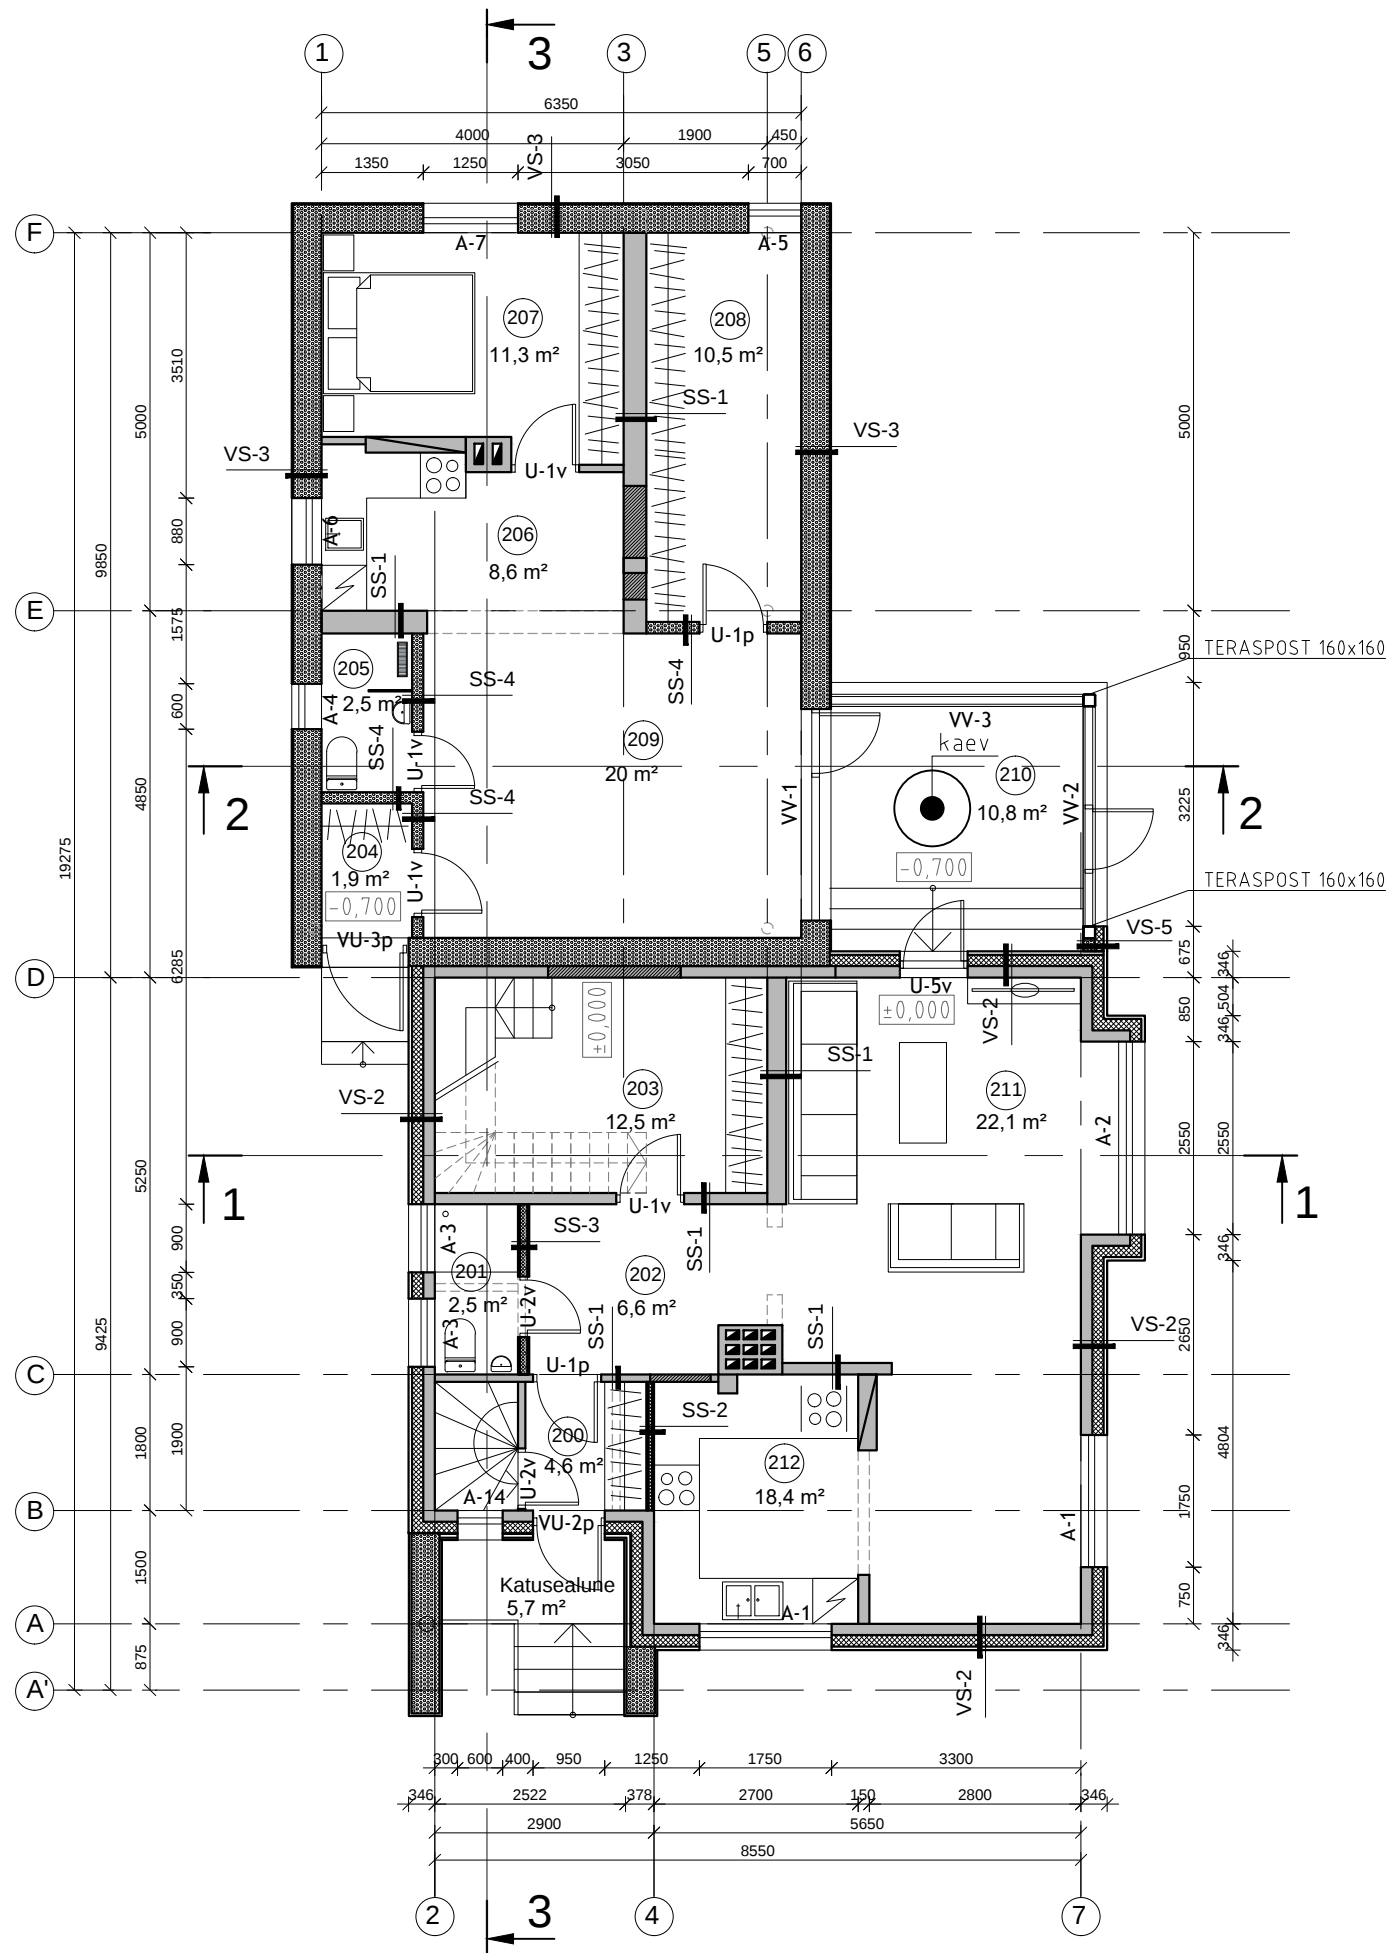

1. KORRUSE RUUMIDE EKSPLIKATSIOON

NR.	RUUMI NIMETUS	PIND m²
200	Esik	4,6
201	Vannituba	2,5
202	Hall	6,6
203	Trepikoda	12,5
204	Esik	1,9
205	Wc	2,5
206	Köök	8,6
207	Tuba	11,3
208	Garderoob	10,5
209	Puhkeruum	20
210	Talveaed	10,8
211	Elutuba	22,1
212	Köök/söögituba	18,4
KOKKU:		132,3

TINGMÄRGID

- OL.OL VÄLIS/SISESSEIN
- SOOJUSTUS 100/200mm
- KINNIEHITATUD AVAD OLEMASOLEVAS SEINAS

- PROJ VÄLISSEIN, Aeroc EcoTerm Plus 375/300mm
- PROJ. SISESEIN, Aeroc 150mm
- PROJ. SISESEIN, kipssein 150/100mm
- LAMMUTATAVAD KONSTRUKTSIOONID

MÄRKUSED:

1. Olemasoleva hoone mõõdud kontrollida ehitusekäigus.