


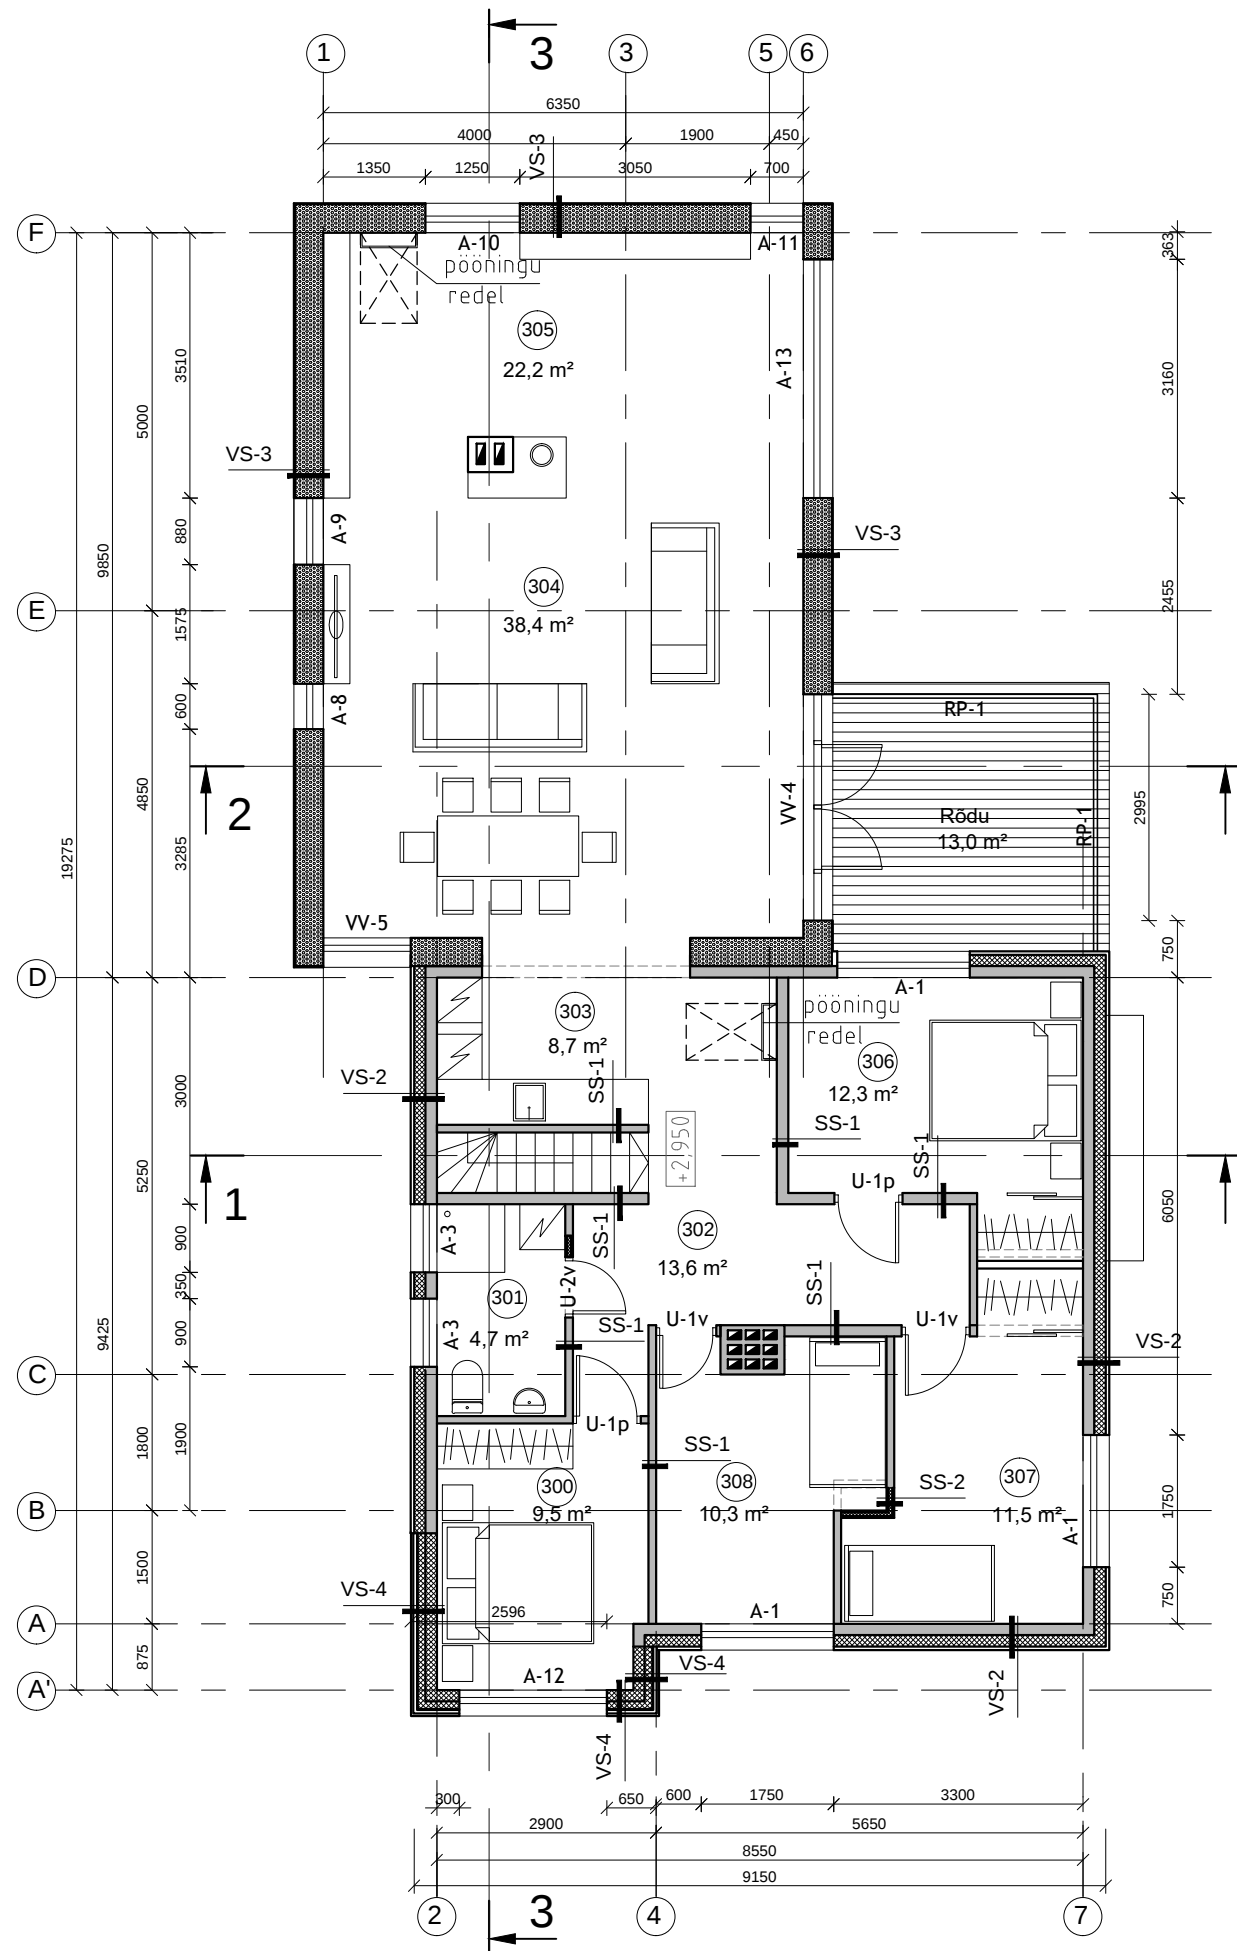

2. KORRUSE RUUMIDE EKSPLIKATSIOON

NR.	RUUMI NIMETUS	PIND m²
300	Tuba	9,5
301	Vannituba	4,7
302	Trepikoda/hall	13,6
303	Köök	8,7
304	Elutuba/söögituba	38,4
305	Raamatukogu	22,2
306	Magamistuba	12,3
307	Tuba	11,5
308	Tuba	10,3
KOKKU:		131,2

2. PÖÖNINGU KORRUSE RUUMIDE EKSPLIKATSIOON

NR.	RUUMI NIMETUS	PIND m²
400	Pööning	12,5
KOKKU:		12,5

TINGMÄRGID

	OL.OL VÄLIS/SISESSEIN		PROJ. SISESEIN, Aeroc 150mm
	SOOJUSTUS 100/200mm		PROJ. SISESEIN, kipssein 150/100mm
	KINNIEHITATUD AVAD OLEMASOLEVAS SEINAS		LAMMUTATAVAD KONSTRUKTSIOONID

MÄRKUSED:

1. Olemasoleva hoone mõõdud kontrollida ehitusekäigus.

