


LÕIGE 3-3

viimistlus kiht vt.
viimistlustabel
kipsist põrandaplaadid 2 kihti 30mm
jäik mineraalvillplaat 30mm
sulundiga ehitusplaat 20mm
puittalad 50x200mm
vahel mineraalvillsoojustus
tuuletõke- mineraalvillplaat 25mm
tala all laud 25x100mm

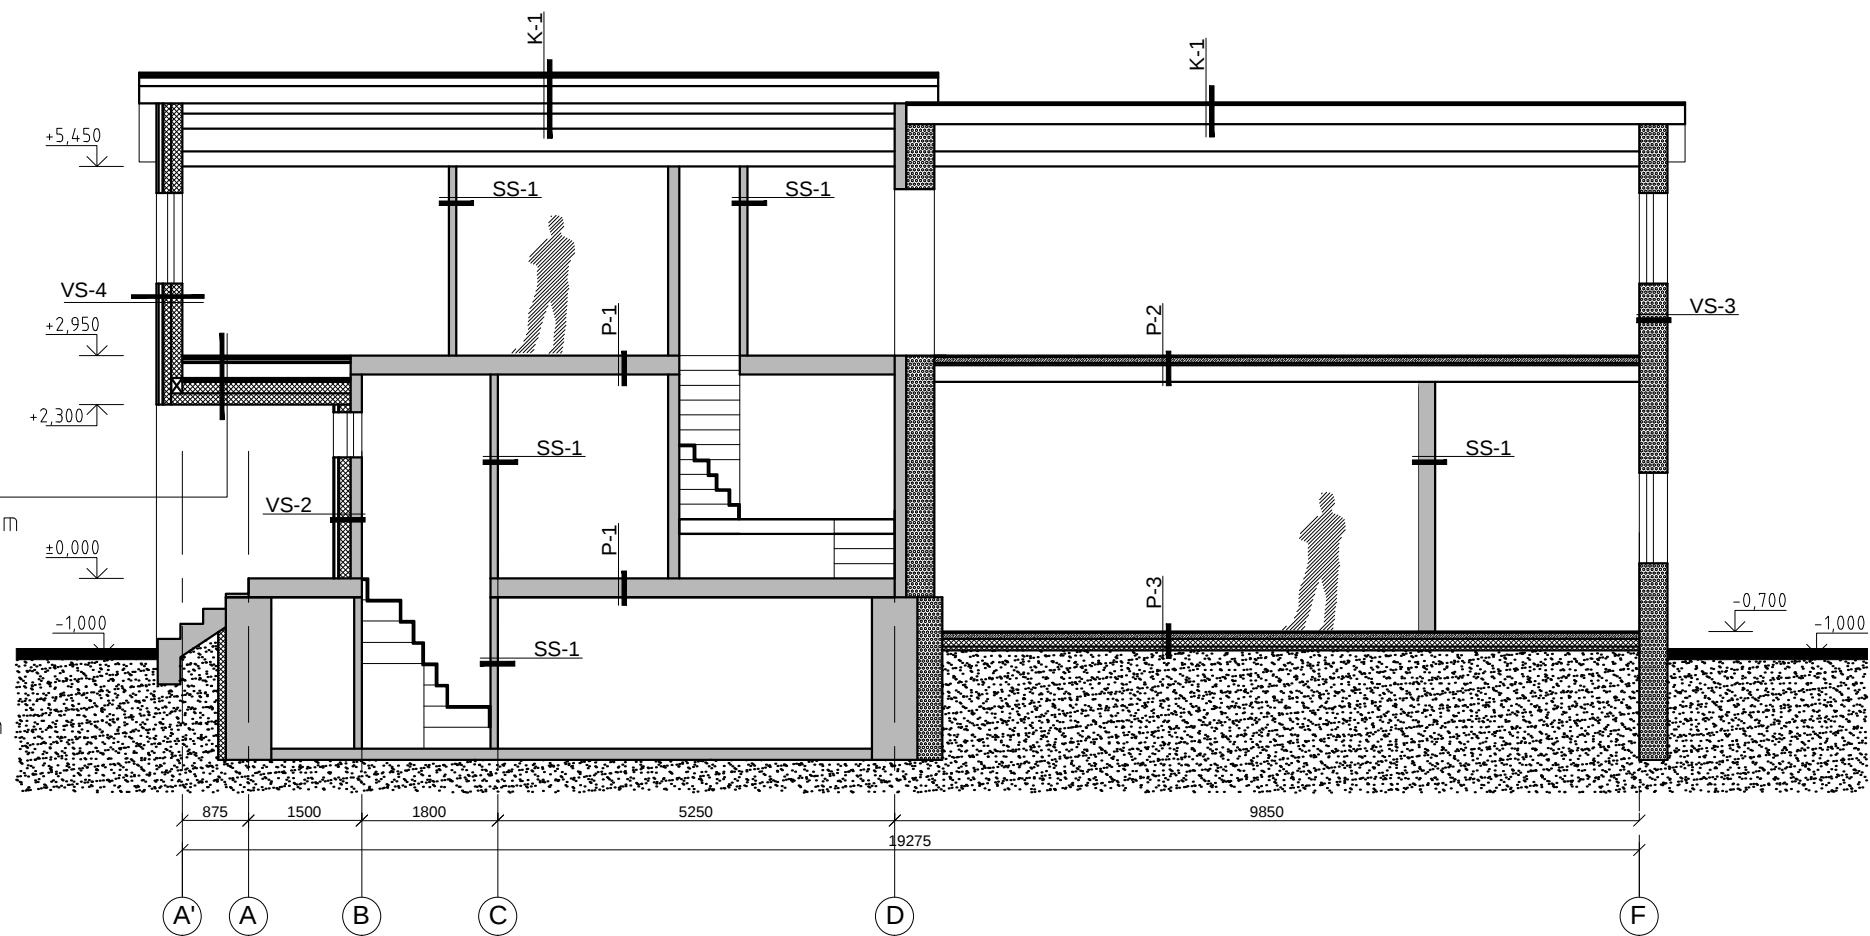

MÄRKUSED:

1. Olemasoleva hoone mõõdud kontrollida ehitusekäigus.

TINGMÄRGID

	OL.OL KONSTRUKTSIOONID		PROJ VÄLISSEIN, Aeroc EcoTerm Plus 375/300mm
	SOOJUSTUS 100/200mm		PROJ. SISESEIN, Aeroc 150mm
	KINNIEHITATUD AVAD OLEMASOLEVAS SEINAS		PROJ. SISESEIN, kipssein 150/100mm
			LAMMUTATAVAD KONSTRUKTSIOONID