


Valtsplekk
Roovitus 32*100, s.200mm
Tuvitusvõre 50mm
Tuviletk
Sorkkõd 50*250mm, s.600mm (võhel min.vill)
Ehituspaber
Hor.puitruusid 50*100,s.600mm (võhel min.vill)
Aurutõke
Meikorkass t=42...50(võhel min.vill)
2 *Tk kipsplaat (B-sl,d0)

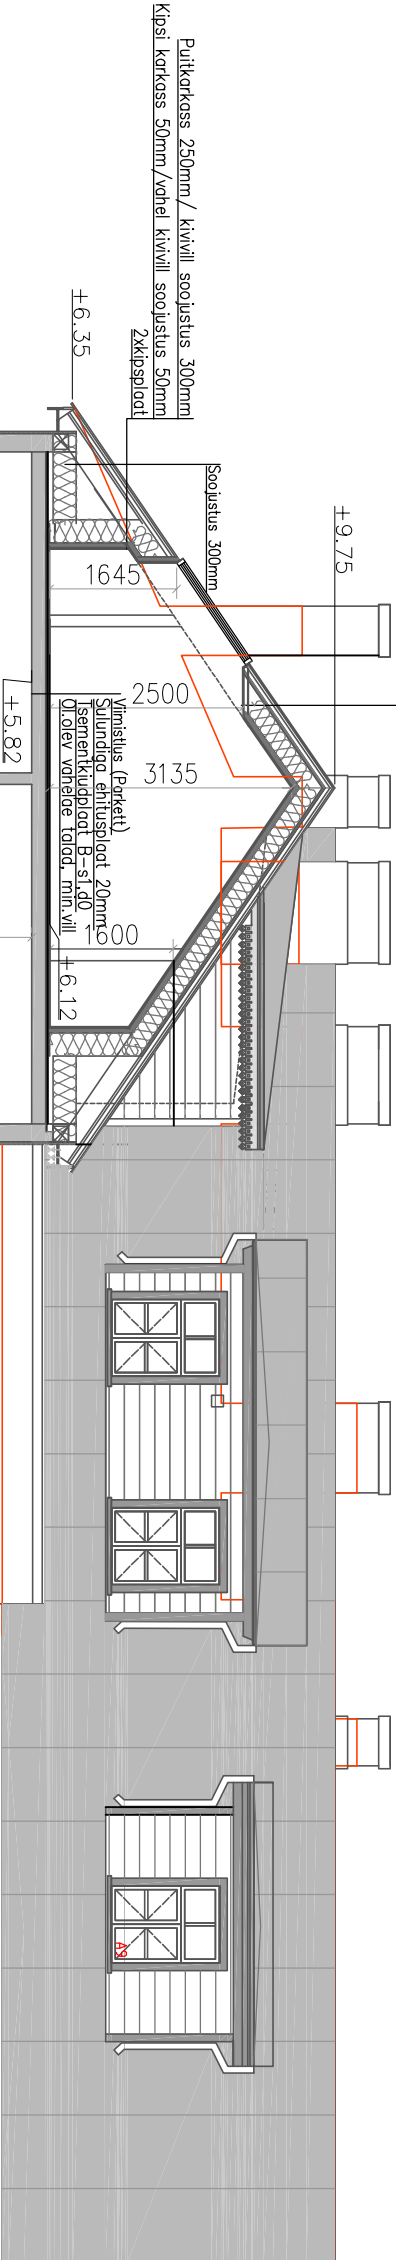

Præguuse hoone piirjoon

- MÄRKUSED:
1. ANTUD JOONIS ON ARHITEKTUURNE JOONIS, EHTUSKONSTRUKTSIOONID DIMENSIONEERITAKSE JA TÄPSUSTATAKSE KANDESEINTE AVAMISEL ENNE EHTUSTÖÖDE ALGUST EHTAJA POOLT.
 2. PÕRANDATE JA LAEDE KÕRGUSED TÄPSUSTATAKSE EHTUSE KÄIGUS OLEMASOLEVATE KÕRGUSTE JÄRGI.
 3. HOONE AKNAD VAHETATAKSE VÄLJA SOOLAPIDAVAMATE KAHERAAMSETE PUITAKENDE VASTU.
 4. VÄLJUSSTE DETAILID TÄPSUSTATAKSE ERALDI JOONISTEGA: AR-13, AR-14, AR-15.