


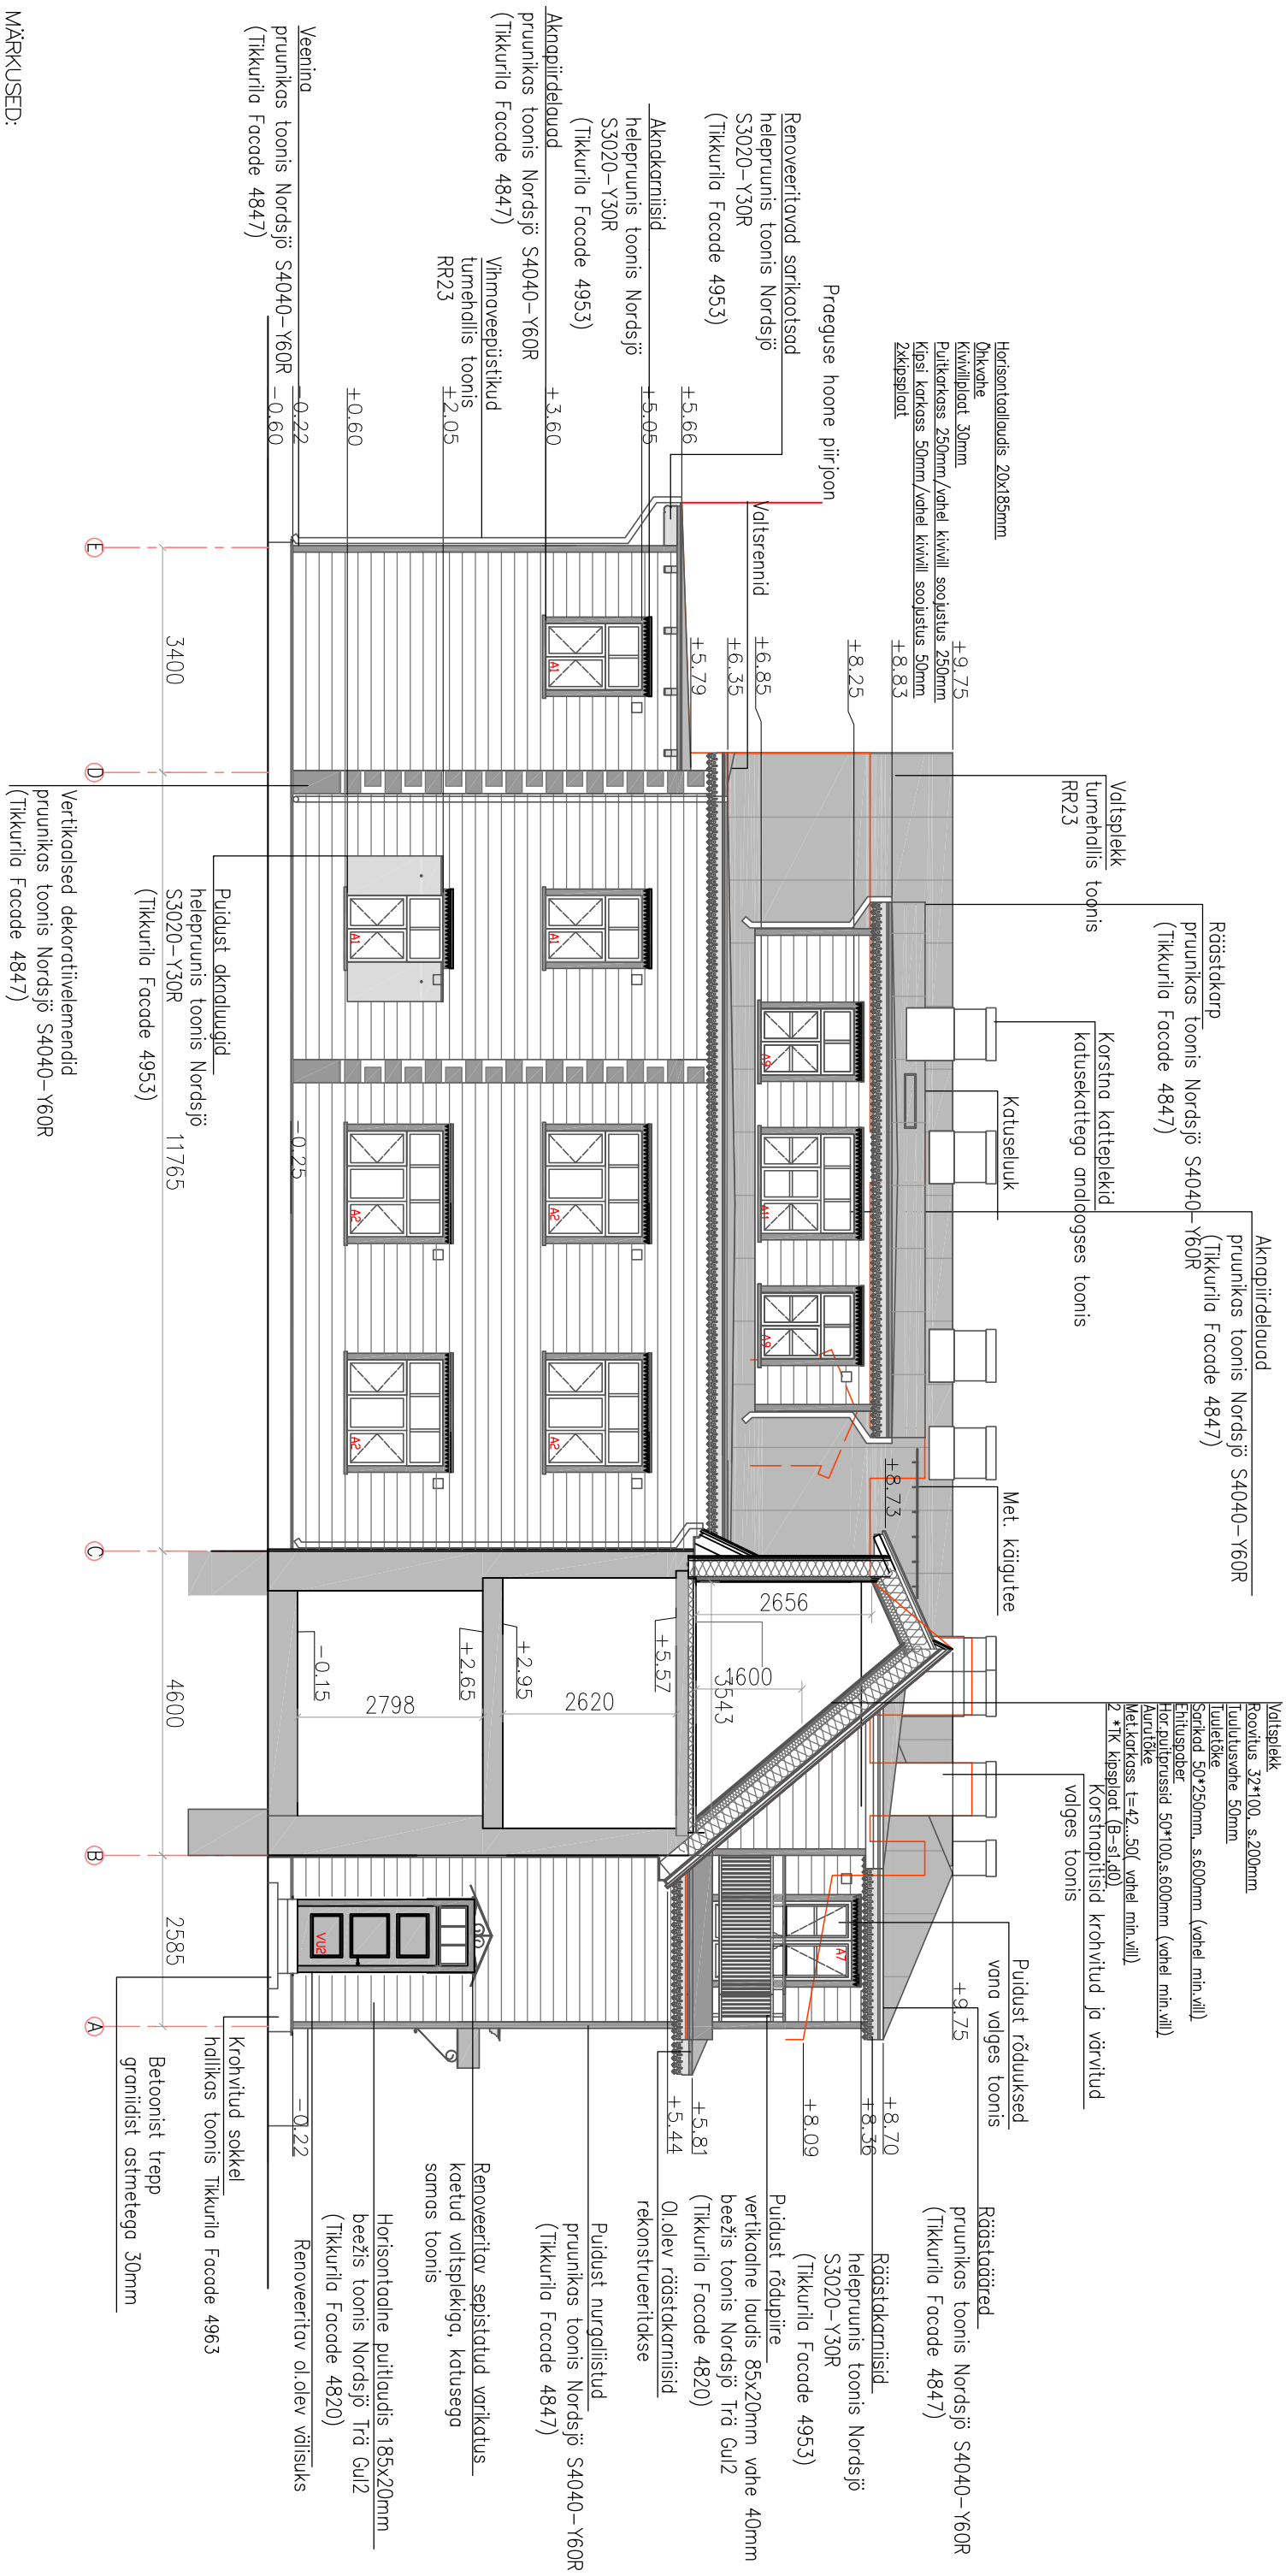

1. ANTUD JOONIS ON ARHITEKTUURNE JOONIS, EHTUSKONSTRUKTSIOONID DIMENSIONEERITAKSE JA TÄPSUSTATAKSE KANDESEINTE AVAMISEL ENNE EHTUSTÖÖDE ALGUST EHTITAJA POOLT.
2. PÕRANDEID JA LAGEDE KÕRGUSED TÄPSUSTATAKSE EHTLUSE KÄIGUS OLEMASOLEVAITE KÕRGUSTE JÄRGI.
3. HOONE AKNADE VAHETATAKSE VALJA SOOLAPIDAVAMATE KAHERAMSETE PUUTAKENDE VASTU.
4. VÄLUSUSTE DETAILID TÄPSUSTATAKSE ERALDI JOONISTEGAGA: AR-13, AR-14, AR-15.

MÄRKUSET: