


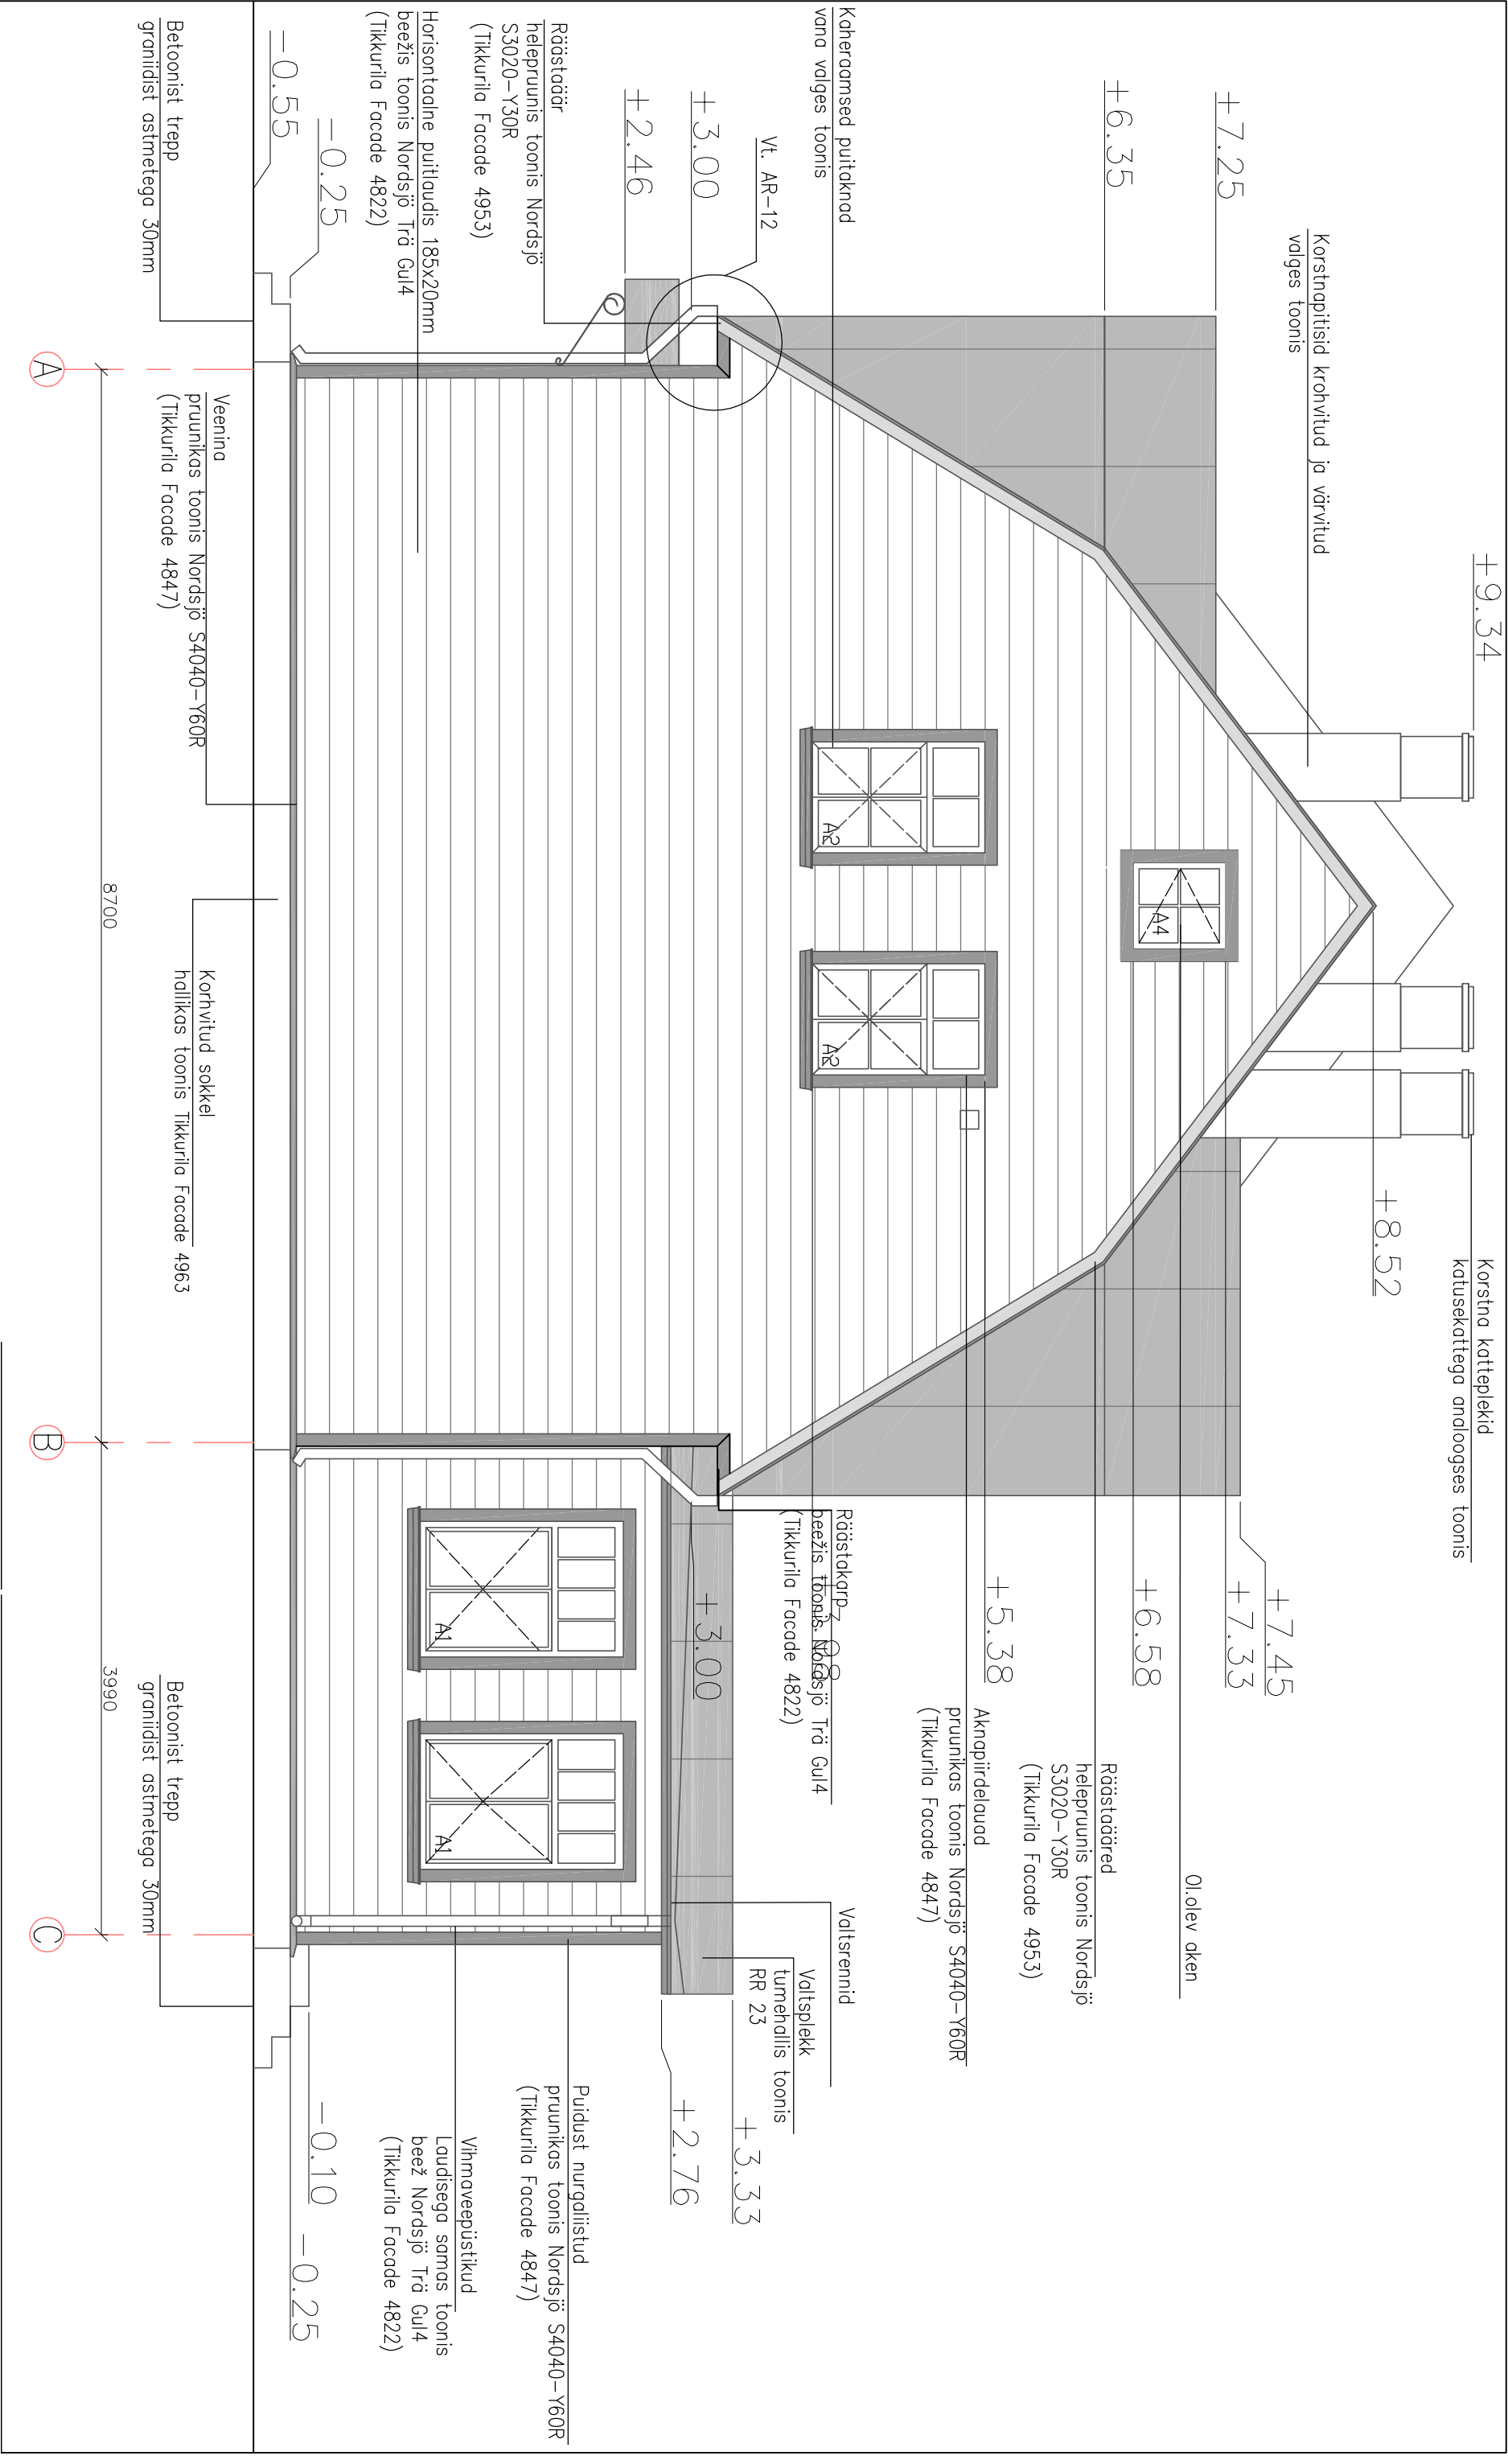

- MÄRKUSED:
- ANTUD JOONIS ON ARHITEKTUURNE JOONIS, EHTUSKONSTRUKTSIOONID DIMENSIONEERTAKSE JA TÄPSUSTATAKSE KANDESEINTE AVAMISEL ENNE EHTUSTÖÖDE ALGUST EHTAJA POOLT.
 - PÕRANDATE JA LAGEDE KÕRGUSED TÄPSUSTATAKSE EHTUSE KÄIGUS OLEMASOLEVATE KÕRGUSTE JÄRGI.
 - HOONE AKNAD VAHETATAKSE VÄLJA SOOLAPIDAVAMATE KAHERAAMSETE PUITAKENDE VASTU.
 - VÄLJUSSTE DETAILID TÄPSUSTATAKSE ERALDI JOONISTEGA: AR-10, AR-11