
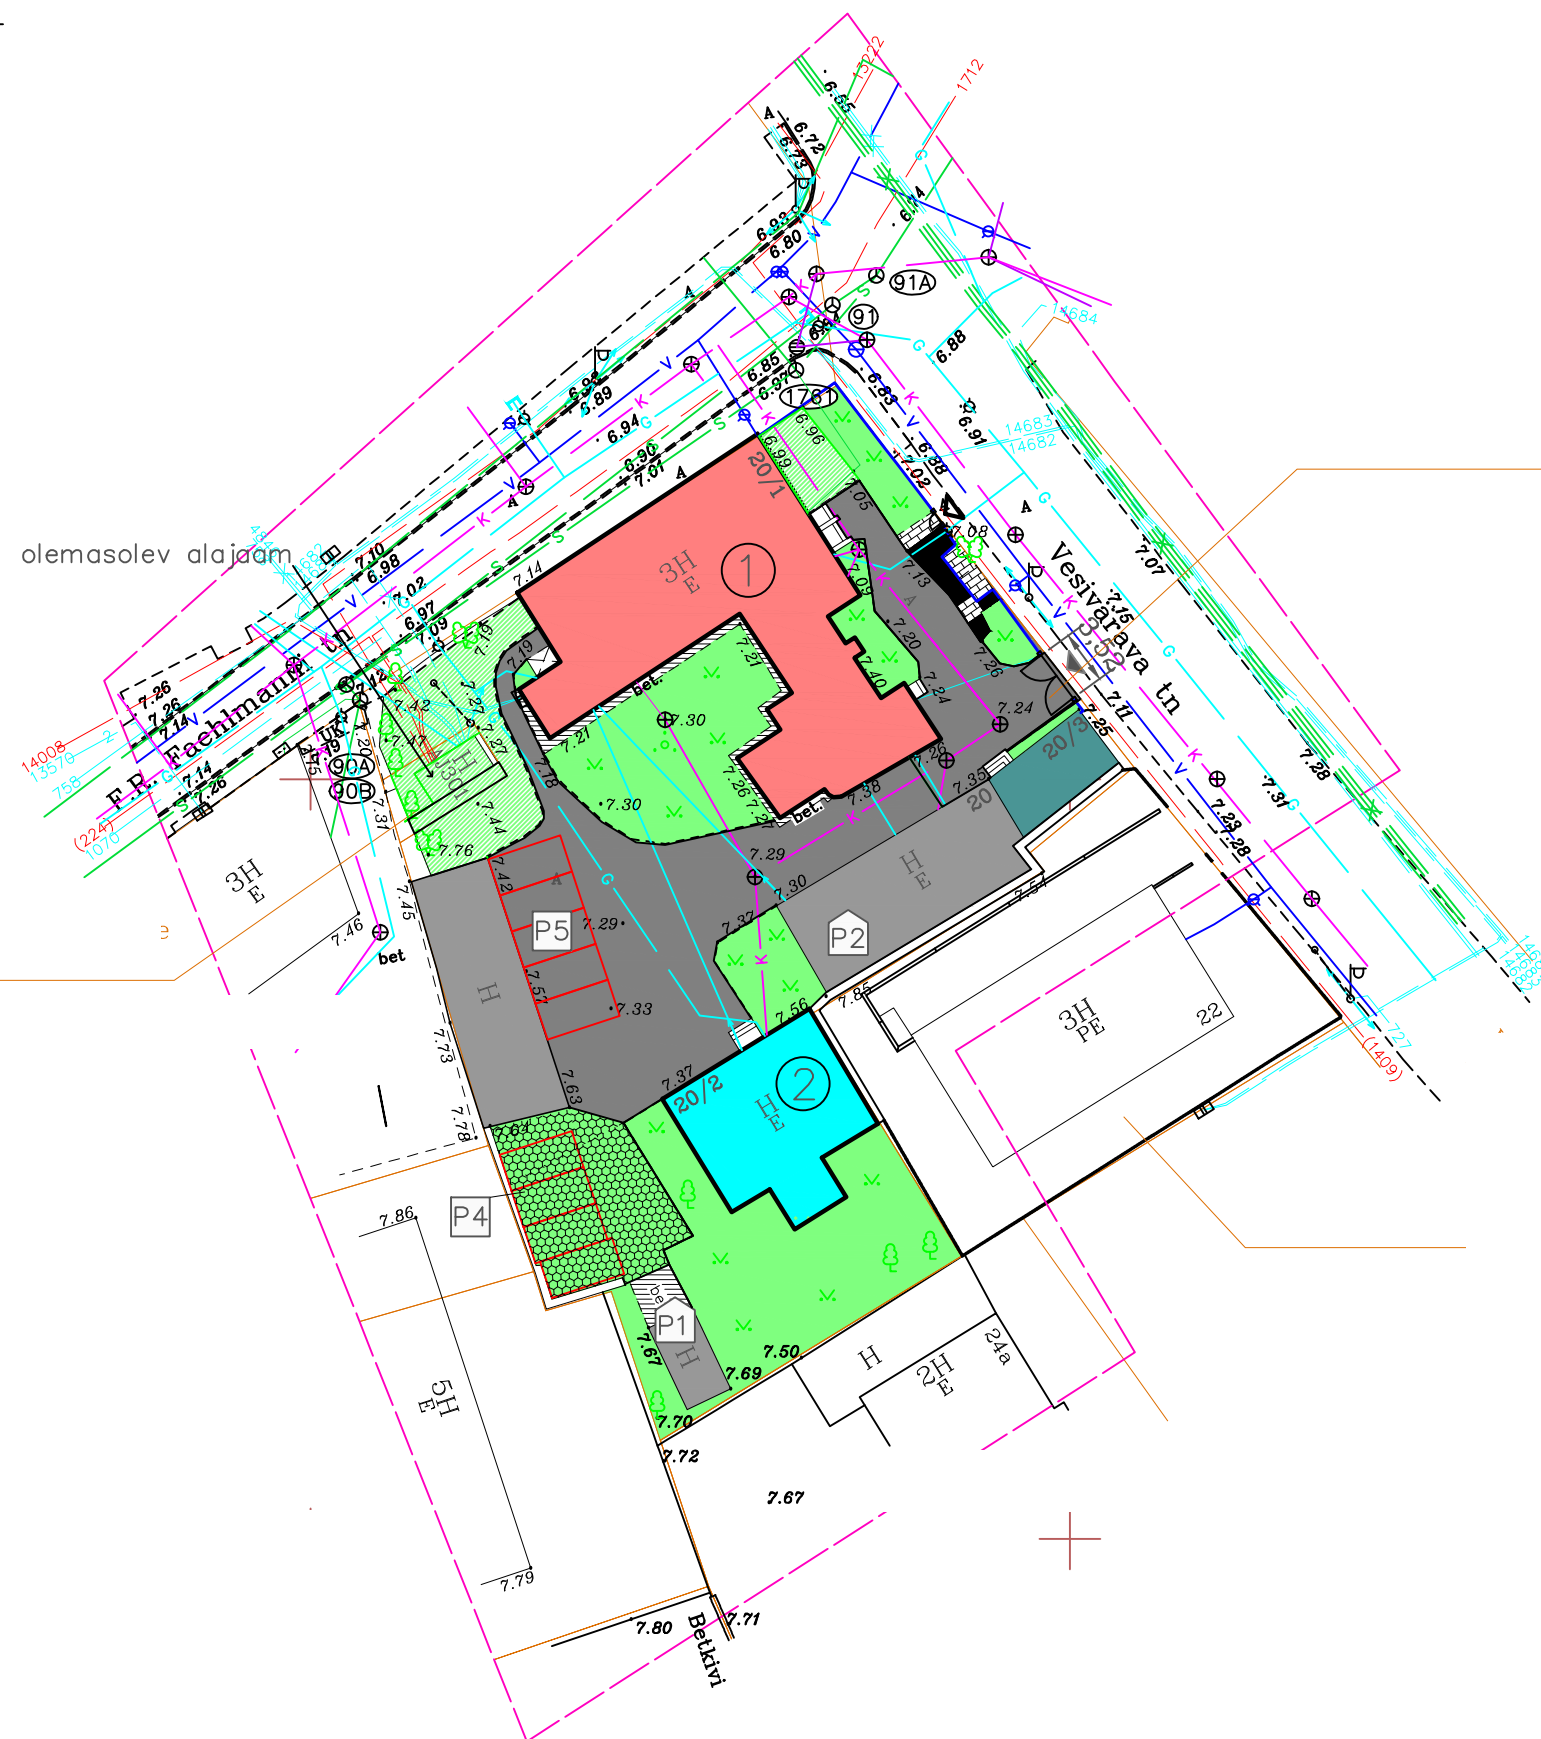


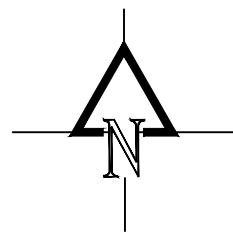

- krundipiir
- olemasolev haljastus
- 1 laiendatav ja rekonstrueeritav 3korruseline kortermaja
- 2 rekonstrueeritav 2korruseline õuemaja
- olemasolev 2korruseline eluhoone
- olemasolevad abihooned
- olemasolev betoonkividest kate
- projekteeritav murukivikate
- olemasolev betoonkate
- olemasolev asfaltkate
- projekteeritav murukate
- ▲ jalakäijate sissepääs krundile
- ▲ autode sissepääs krundile
- ol.olev remonditav piirdeaed

Laiendatava ja rekonstrueeritava kortermaja Pos.1
olemasolevad näitajad

Kinnistamisavalduse kuupäev 26.07.2002
Ehitise üldised olulised tehnilised andmed

Ehitisealune pind (m2)	295
Suletud netopind (m2)	467,2
Eluruumi pind (m2)	401,9
Elamispind (m2)	259,7
Abipind (m2)	142,2
Üldkasutatav pind	65,3
Maht (m3)	1829
Korruste arv	2

Krundi näitajad

Krundi suurus (m2)	1867
Haljastuse osakaal	36%
Ehitisealune pind (m2)	665,6

Laiendatava ja rekonstrueeritava kortermaja
Pos.1 projekteeritud näitajad

Ehitise üldised olulised tehnilised andmed

Ehitisealune pind (m2)	295
Suletud netopind (m2)	588,4
Eluruumi pind (m2)	523,1

Elamispind (m2)	373,8
Abipind (m2)	149,3
Üldkasutatav pind	65,3
Maht (m3)	2133,6
Rõdud (m2)	12,1

Korruste arv 2+katusekorrus

Laiendatava ja rek. kortermaja uuete
ruumide näitajad

Korter	5/teine tasand
Sissepääsu korrus	3
Toalisuse liik	1-2-toaline
Eluruumi pind(m2)	34,0
Elamispind (m2)	34,0

Korter	9/uus korter
Sissepääsu korrus	3
Toalisuse liik	1-2-toaline
Eluruumi pind(m2)	87,2
Elamispind (m2)	80,1
Abipind (m2)	7,1

Märkused: 1. — kinnistute piirid

2. Koordinaadid L-EST 97 süsteemis, kõrgused Balti süsteemis.

3. Kinnistute piirid seisuga 07.02.2014.a.

Geoalus on koostatud 19.02.2014