


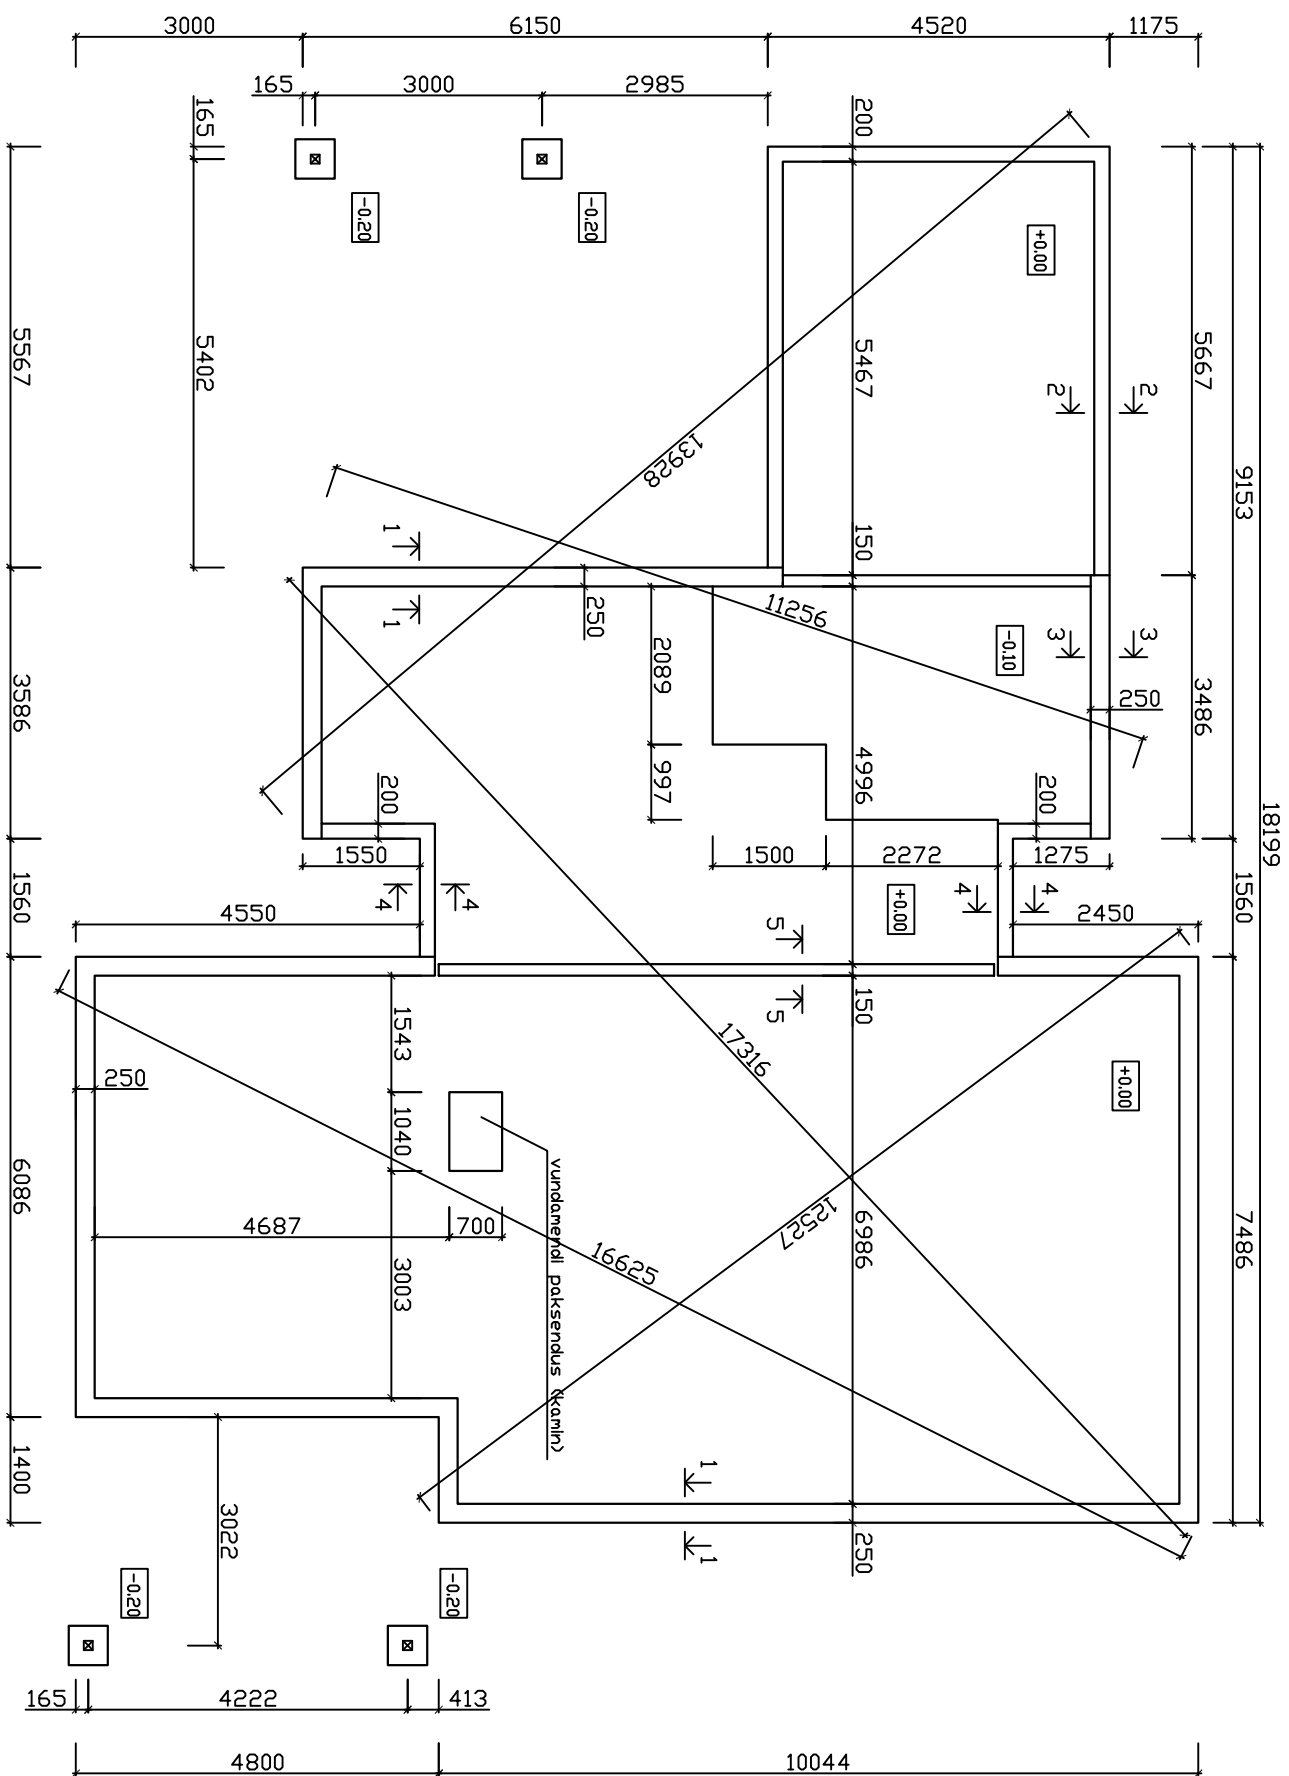

OU Loodesystem
Käitusepapi 10A
11412 Tallinn, Eesti
info@loodesystem.ee

Objekt:

Aasa
Vahimäe 5, Lohusalu

Joonis:

Vundamendi plaan

Tellimus: Gumenjuk

Määt:

1:100

Kuupäev:

19.02.07

Leht:

1/1