


MÄRKUSED:

- TORUSTIKUD KINNITADA SEINTE JA LAE KONSTRUKTSIOONIDE KÜLGE VASTAVALT RT 84-10818 -et, Torustike ja õhukanalite toestamine.
- KÕIK SANSEADMED ÜHENDADA MAGISTRALTORUSTIKUGA SULGARMATUURI KAUDU KASUTADES SEGISTITE ÜHENDUSKOMPLEKTI JA MINVENTIILE.
- JOONISTEL NÄIDATUD SUURUSED ON PLASTTORUDEL VÄLISLÄBIMÕÖT (MM )
- HOONESISENE OLMEKANALISATSIIOONTORUSTIK MONTEERIDA PLASTIST PP-HT JA. PVC KANALISATSIIOONTORUDEST De50±De110mm.
- KANALISATSIIOONIPÜSTIK LÕPETADA KATUSEL TUULUTUSTORU OTSIKUTEGA, TUULUTUSOTSIKUTE MINIMAALNE PAIGALDUSKÕRGUS +0.7m KATUSEPINNAST.

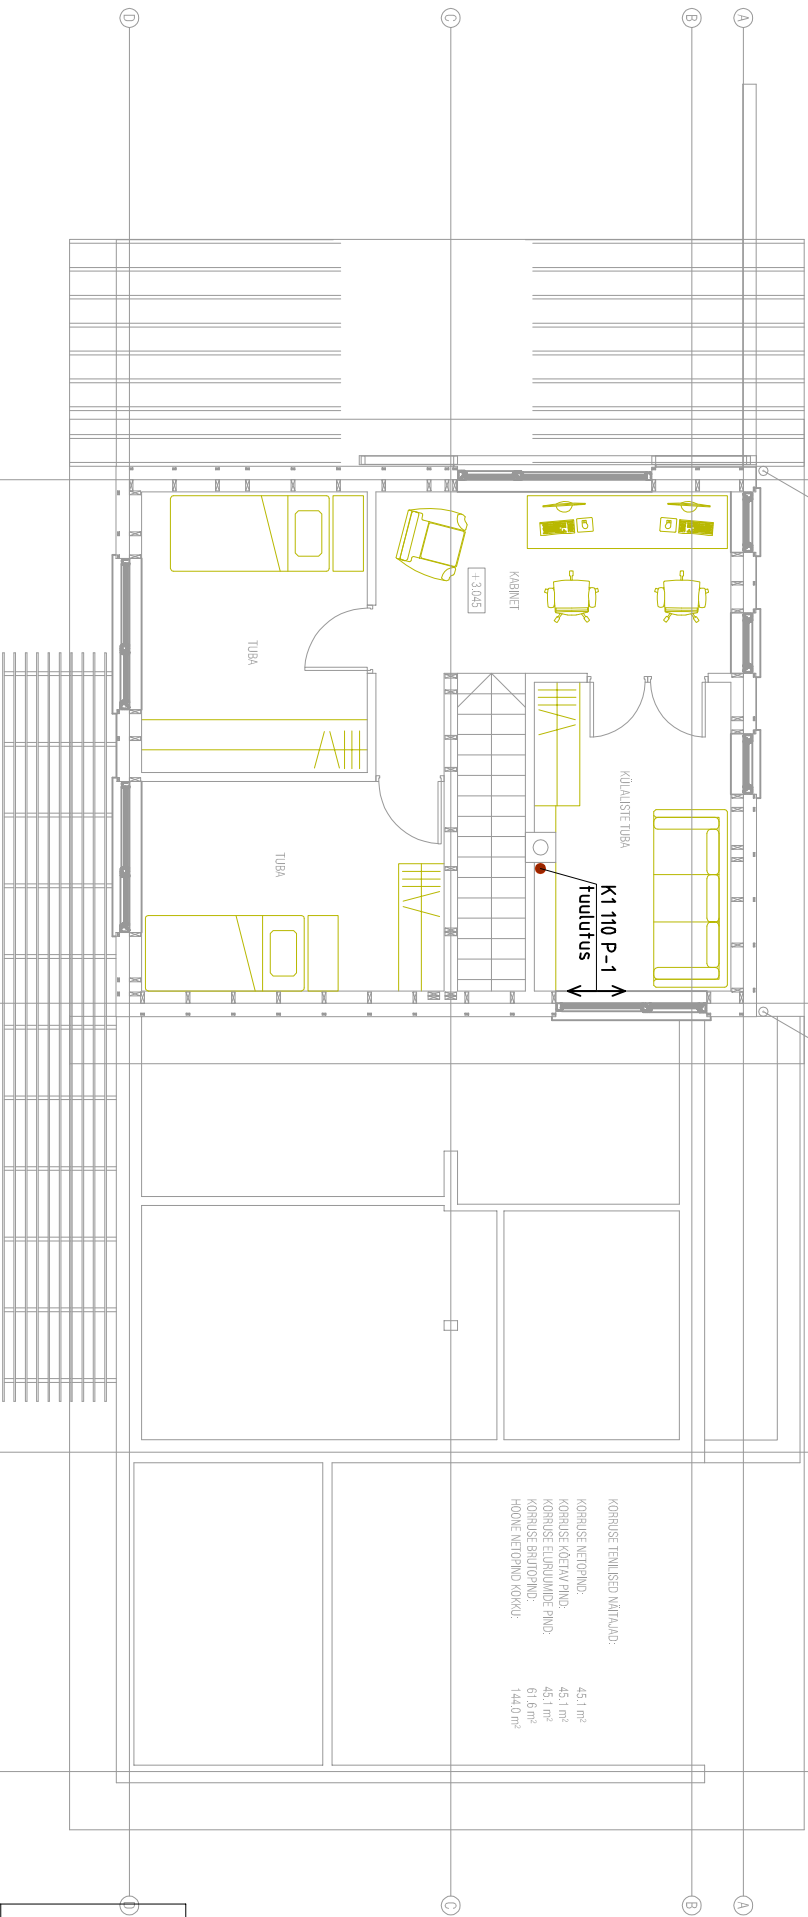

OÜ PAIDE		ÜKSIKELAMU VIIMISIS	TOO NR.
EKE PROJEKT		Nirgi tee 4, Haabneeme, Viimsi vald, Harjumaa	2016-17
Kevade 7 Paide 72713		1 JA 2. KORRUSE KANALISATSIIOONI	VVK_02
tel. 3850805, fax 3850273		PLAAN PLAAN	M 1:100
e-mail ekepaide@hotmail.ee		Pt. juht	PÕHIPROJEKT
MTR EP-10393041-0001		insener	
Tegevusluba E 188/2005-P		T. Alvoia	2016. A.