


ÜKSIKELAMU NIRGI TEE 4, HAABNEEME ALEVIK, VIIMSI VALD, HARJUMAA·ASENDIPLAAN

TEHNILISED NÄITAJAD:

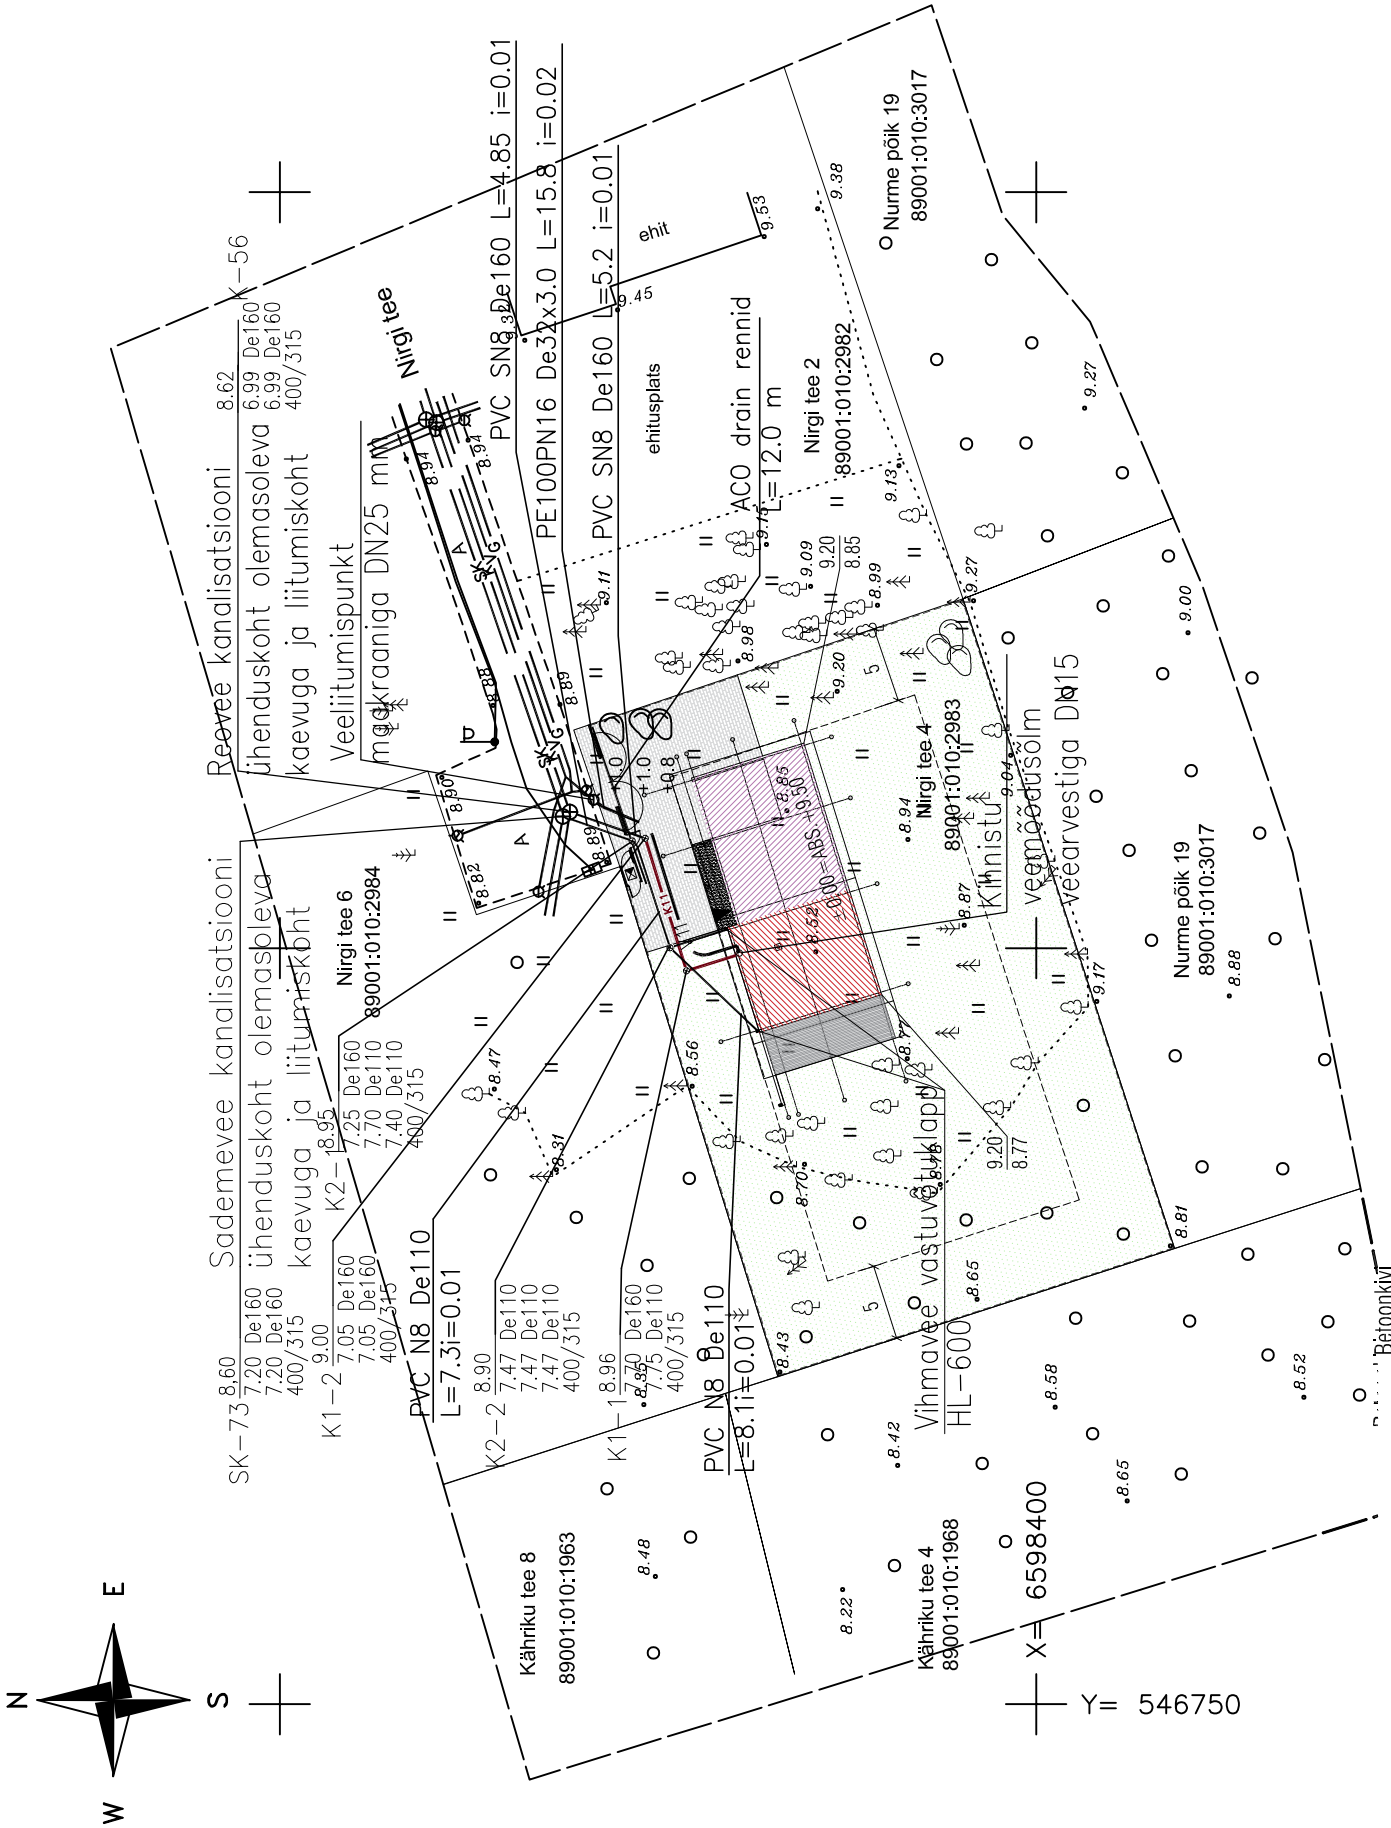

Märkused:

Koordinaadid L-EST süsteemis

Katastriüksuse piirid seisuga mai 2016.a.

kaevu nr.	koordinaat X	koordinaat Y
K1 – 1	6598423.11	546798.51
K1 – 2	6598445.04	546776.82
K2 – 1	6598426.70	546807.09

ÕÜ PAIDE EKE PROJEKT Kevade 7 Paide 72713 tel. 3850805, fax 3850273 e-mail ekepalde@hot.ee	ÜKSIKELAMU VIIMISIS Nirgi tee 4. Haabneeme, Viimsi vald, Harjumaa		TÕO NR. 2016-17
	VEE - JA KANALISATSIONI TRASSIDE PLAAN		VVK_01
	Pr. juht	A. Kordemets	M 1:100
	insener	T. Aivola	PÕHIPROJEKT
MTR EP-10393041-0001 Tegevusluba E 188/2005-P			2016. A.

ÕÜ PAIDE EKE PROJEKT Kevade 7 Paide 72713 tel. 3850805, fax 3850273 e-mail ekepalde@hot.ee	ÜKSIKELAMU VIIMISIS Nirgi tee 4. Haabneeme, Viimsi vald, Harjumaa		TÕO NR. 2016-17
	VEE - JA KANALISATSIONI TRASSIDE PLAAN		VVK_01
	Pr. juht	A. Kordemets	M 1:100
	insener	T. Aivola	PÕHIPROJEKT
MTR EP-10393041-0001 Tegevusluba E 188/2005-P			2016. A.