


Teostusjoonise väljavõte
Nirgi tee 4
M 1:500

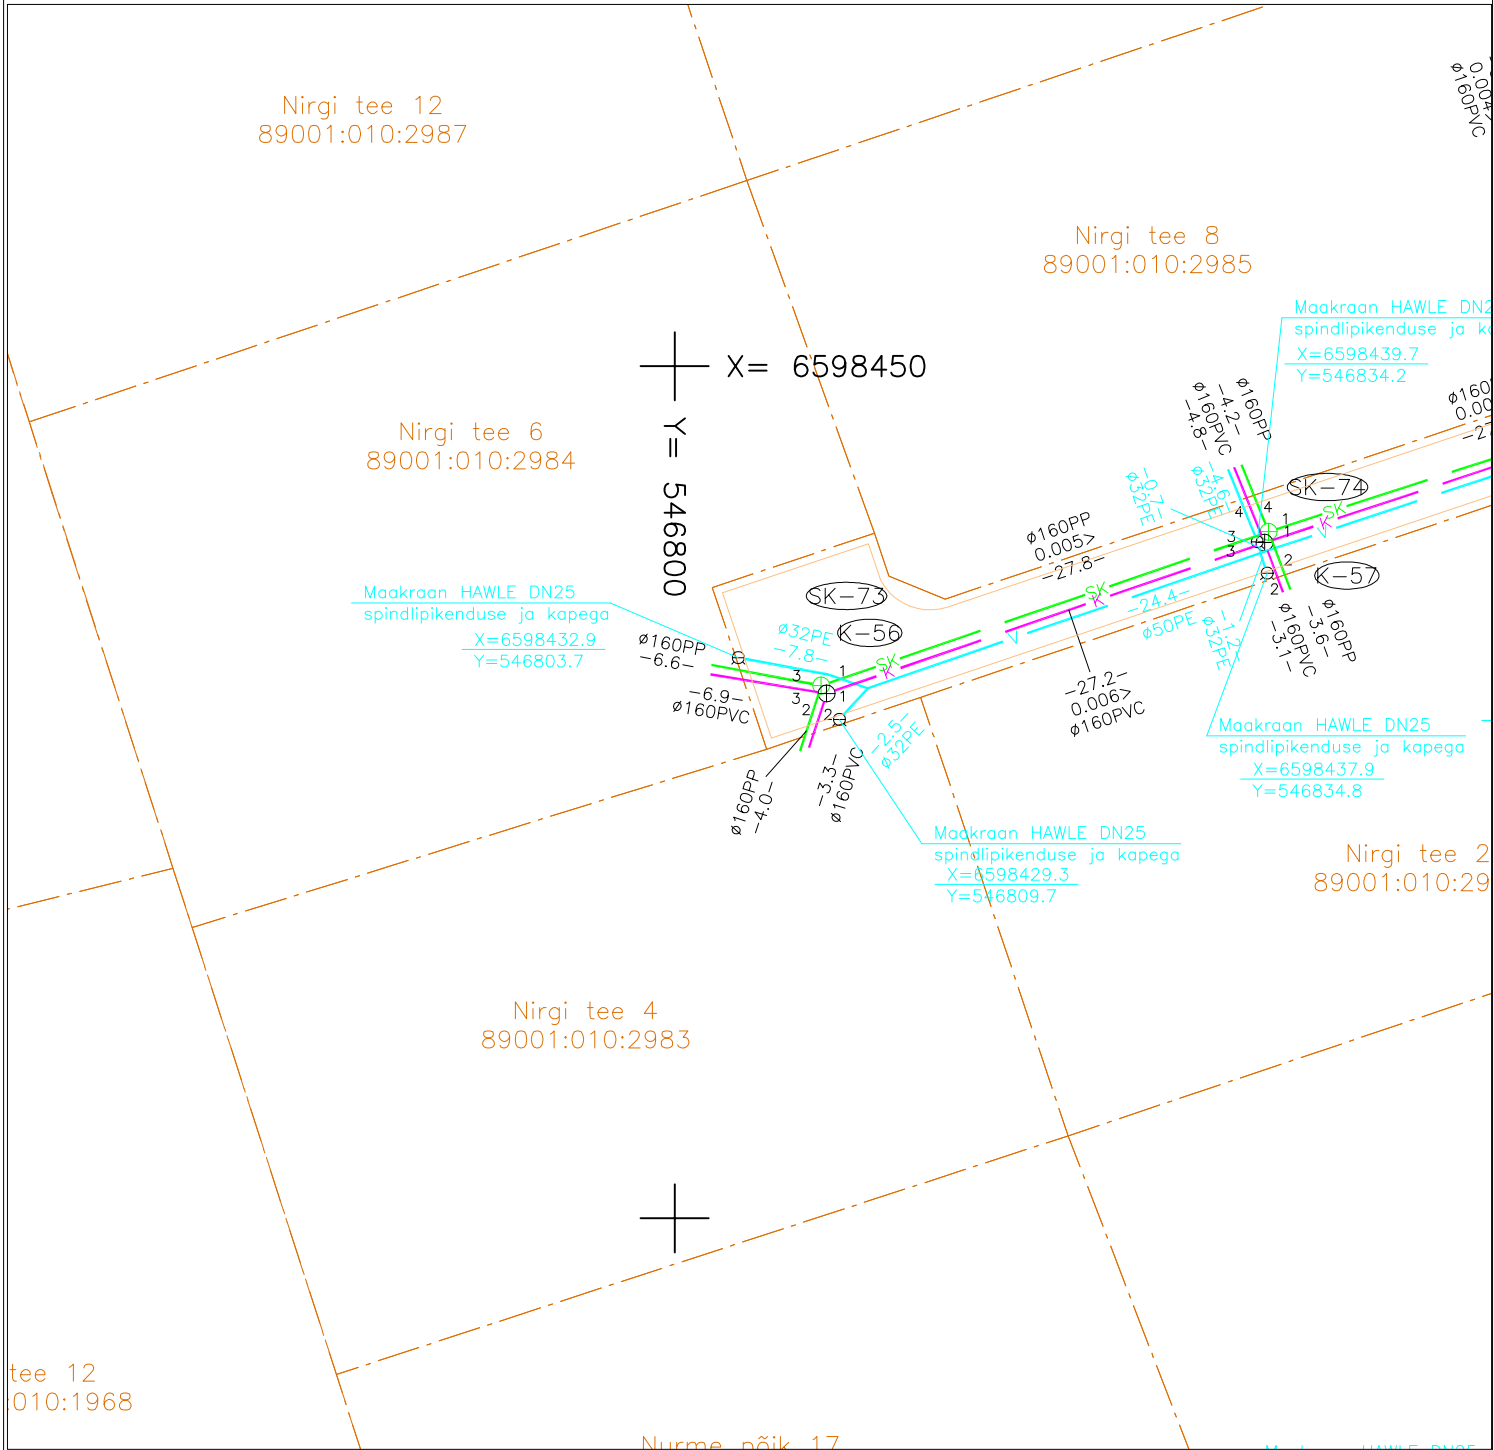

Kanalisaatsioonikaevude tehnilised andmed

| Kaevu nr. | Kõrgused (m) | | | Kaevu andmed | | | Torude andmed | | | | | Koordinaadid | |
|-----------|--------------|------|------|--------------|------|------|---------------|------|--------|------|-------|--------------|----------|
| | Maap. | Kaas | Põhi | ∅ (m) | Sein | Kaas | Nr. | Põhi | ∅ (mm) | Mat. | Suub. | X | Y |
| 1 | 2 | 3 | 4 | 5 | 6 | 7 | 8 | 9 | 10 | 11 | 12 | 13 | 14 |
| K-56 | — | 8.62 | 6.99 | 400/315 | PL | M | 1 | 6.99 | 160 | PVC | K-57 | 6598430.8 | 546808.9 |
| | | | | | | | 2 | 6.99 | 160 | PVC | KORK | | |
| | | | | | | | 3 | 6.99 | 160 | PVC | KORK | | |

Sadeveekanalisatsioonikaevude tehnilised andmed

| Kaevu nr. | Kõrgused (m) | | | Kaevu andmed | | | Torude andmed | | | | | Koordinaadid | |
|-----------|--------------|------|------|--------------|------|------|---------------|------|--------|------|-------|--------------|----------|
| | Maap. | Kaas | Põhi | ∅ (m) | Sein | Kaas | Nr. | Põhi | ∅ (mm) | Mat. | Suub. | X | Y |
| 1 | 2 | 3 | 4 | 5 | 6 | 7 | 8 | 9 | 10 | 11 | 12 | 13 | 14 |
| SK-73 | – | 8.60 | 7.17 | 400/315 | PL | M | 1 | 7.20 | 160 | PP | SK-74 | 6598431.3 | 546808.6 |
| | | | | | | | 2 | 7.20 | 160 | PP | KORK | | |
| | | | | | | | 3 | 7.20 | 160 | PP | KORK | | |