


1. KORRUSE PLAAN

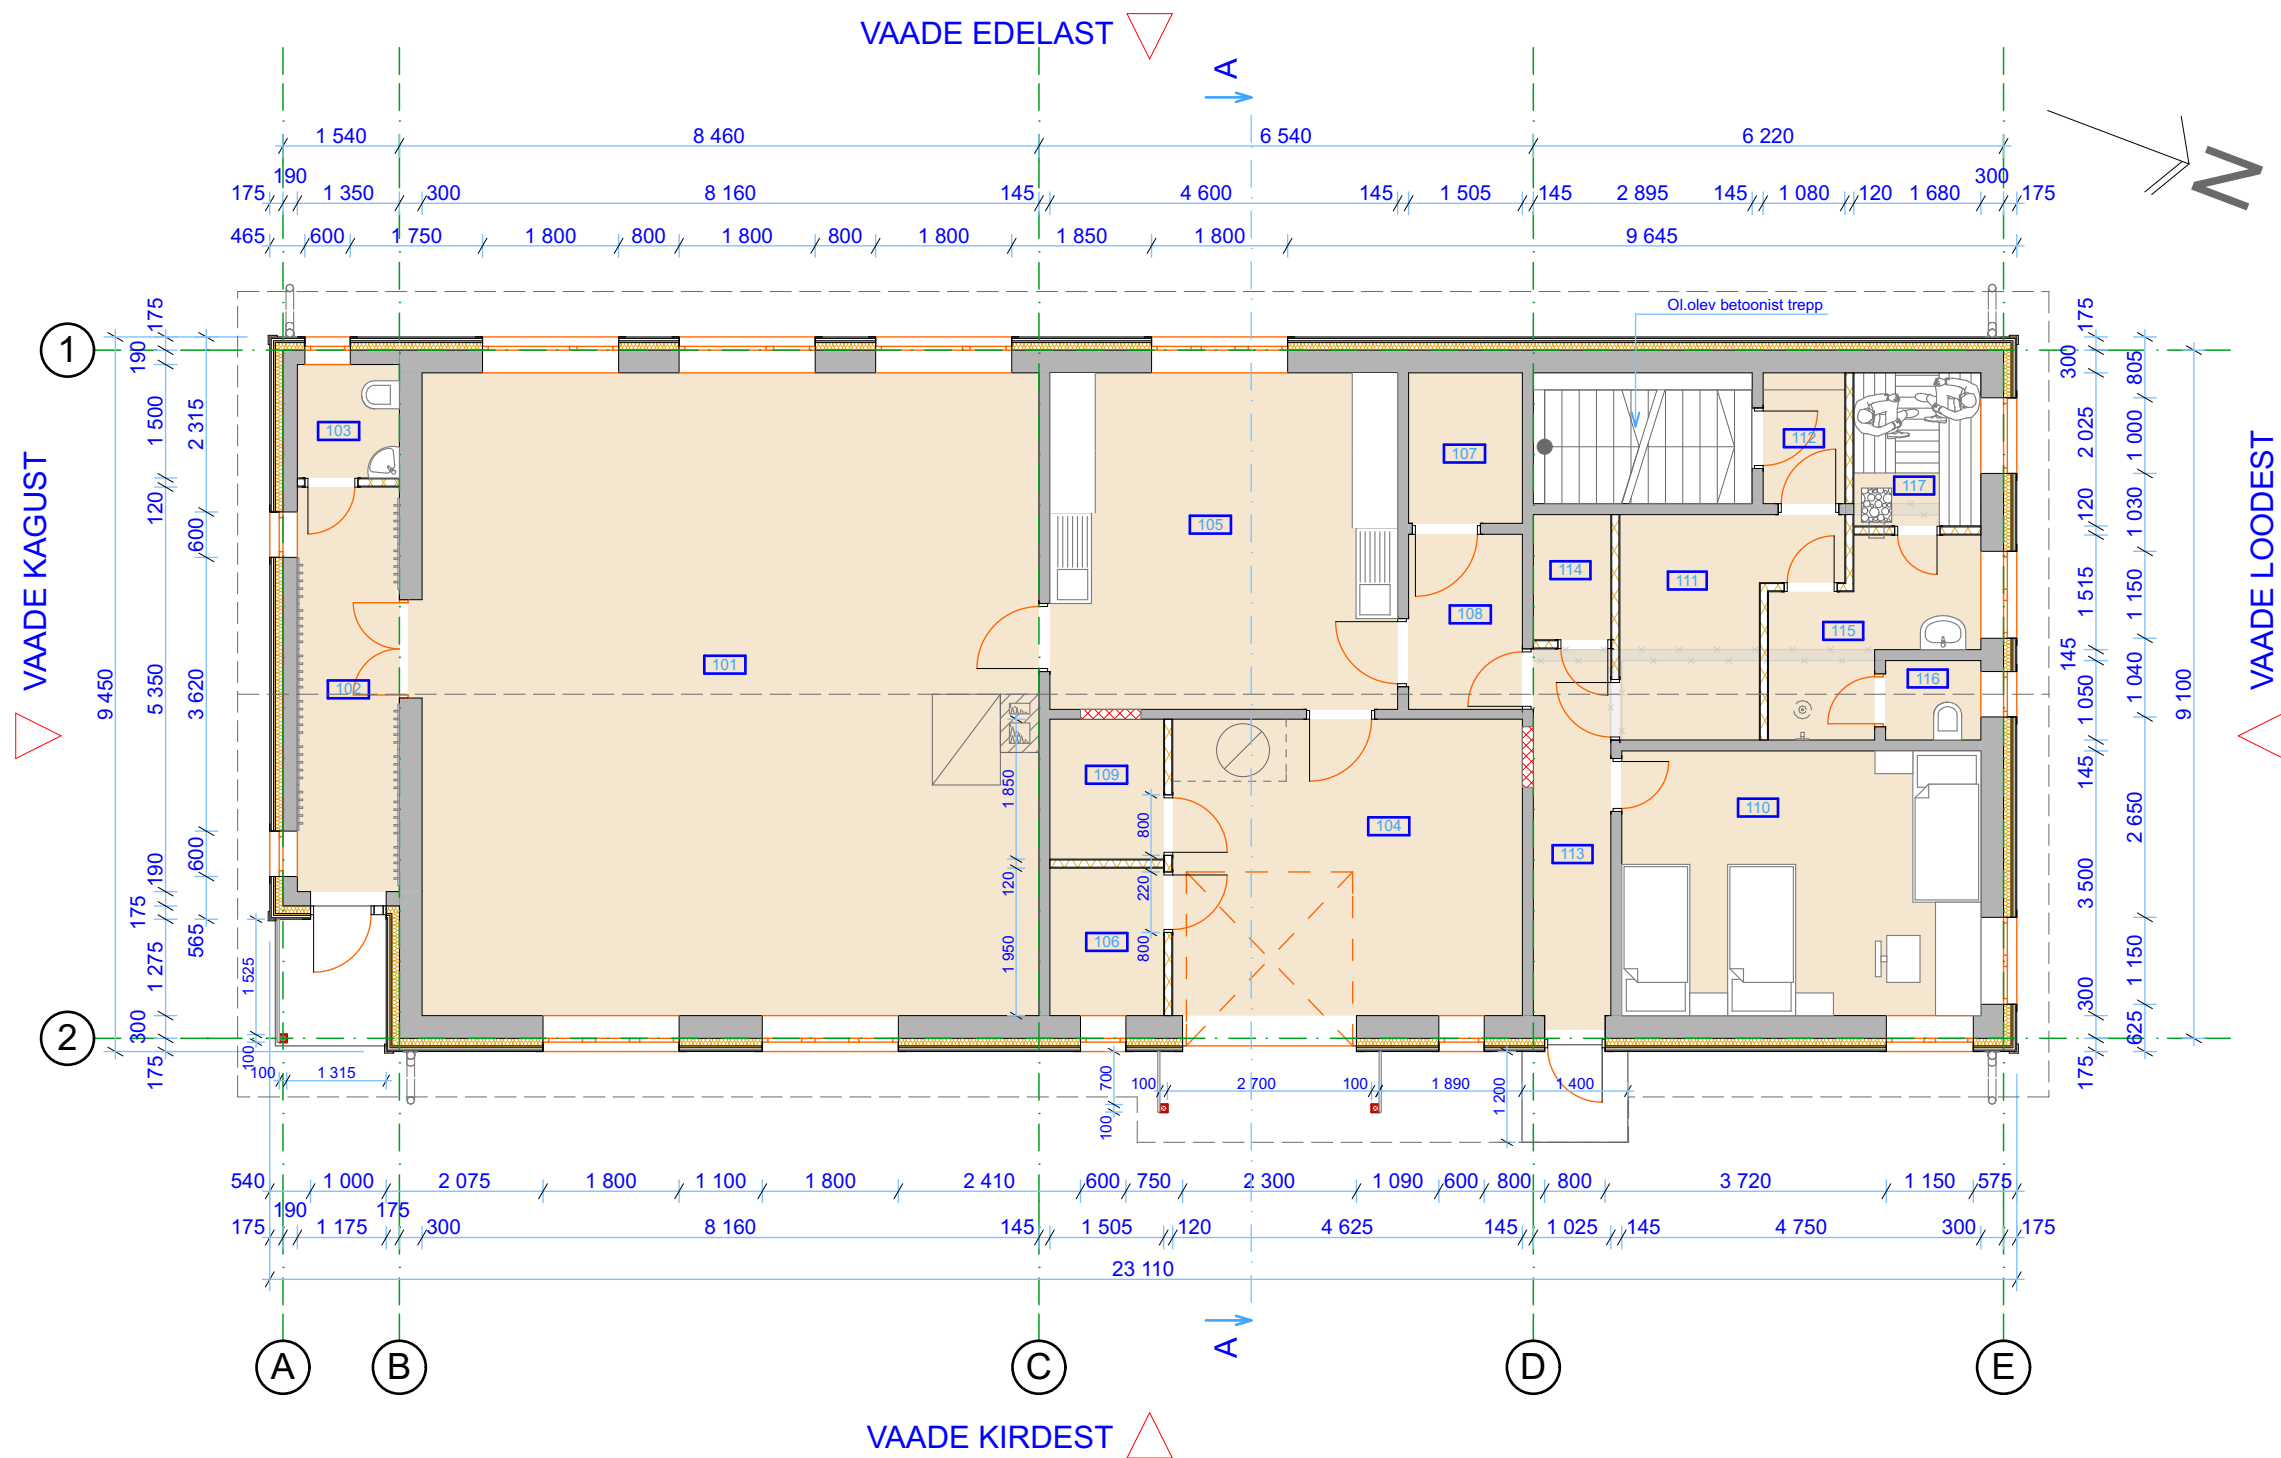

RUUMIDE EKSPLIKATSIOON		
Nr.	Ruumi nimetus	Pindala
001	Kelder	11,3
002	Kelder	11,6
101	Saal / peoruum	69,6
102	Tuulekoda	7,2
103	WC	2,0
104	Nülgimisruum	18,2
105	Köök	20,5
106	Külmiladu	3,0
107	Külmiladu	3,0
108	Vaheruum	3,5
109	Katlaruum	2,8
110	Magamistuba	16,6
111	Eesruum	6,5
112	Vaheruum	2,1
113	Koridor	5,1
114	Koristusruum	1,7
115	Pesemisruum	5,1
116	WC	1,3
117	Leiliruum	3,6
		194,7 m ²

- Ol.olev sein
Mineraalvill 100mm
Tuuletõkkeplaat 25mm
Tuulutusroov 30mm
Hor. laudis 21
- Kipsplaat 13mm
Puitkarkass 95mm
Kipsplaat 13 mm
- Kinniehitatav ava
- Lammutatav sein



EBG OU
Reg.kood 11318716
Aretuse 2 Märja alevik
Tähtvere vald
Tartumaa 61406
www.greenbuilding.ee

Tellija: MTÜ Veriora Jahtkond

Töö nimetus:
Veriora Jahtkonna hoone rekonstrueerimise
ehitusprojekt

Joonise nimetus/mõõtkava:
1. KORRUSE PLAAN
M 1:100, 1:1


Ehitusprojekti staadium:

EELPROJEKT

TÄHIS	LEHT	LEHTI
AR	2	7


Töö nr:
PR 12/2015

KOOSTAS	A.LIIN	09.06.15
KONTROLLIS	A.LIIN	

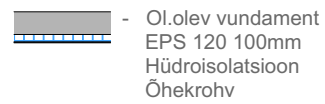


 EBG OU Reg.kood 11318716 Aretuse 2 Märja alevik Tähtvere vald Tartumaa 61406 www.greenbuilding.ee				Tellija: MTÜ Veriora Jahtkond		Ehitusprojekti staadium: EELPROJEKT		
				Töö nimetus: Veriora Jahtkonna hoone rekonstrueerimise ehitusprojekt		TÄHIS AR	LEHT 3	LEHTI 7
KOOSTAS	A.LIIN		09.06.15	Joonise nimetus/möötkava: KELDIKORRUSE PLAAN M 1:100		Töö nr: PR 12/2015		
KONTROLLIS	A.LIIN							

KATUSE PLAAN

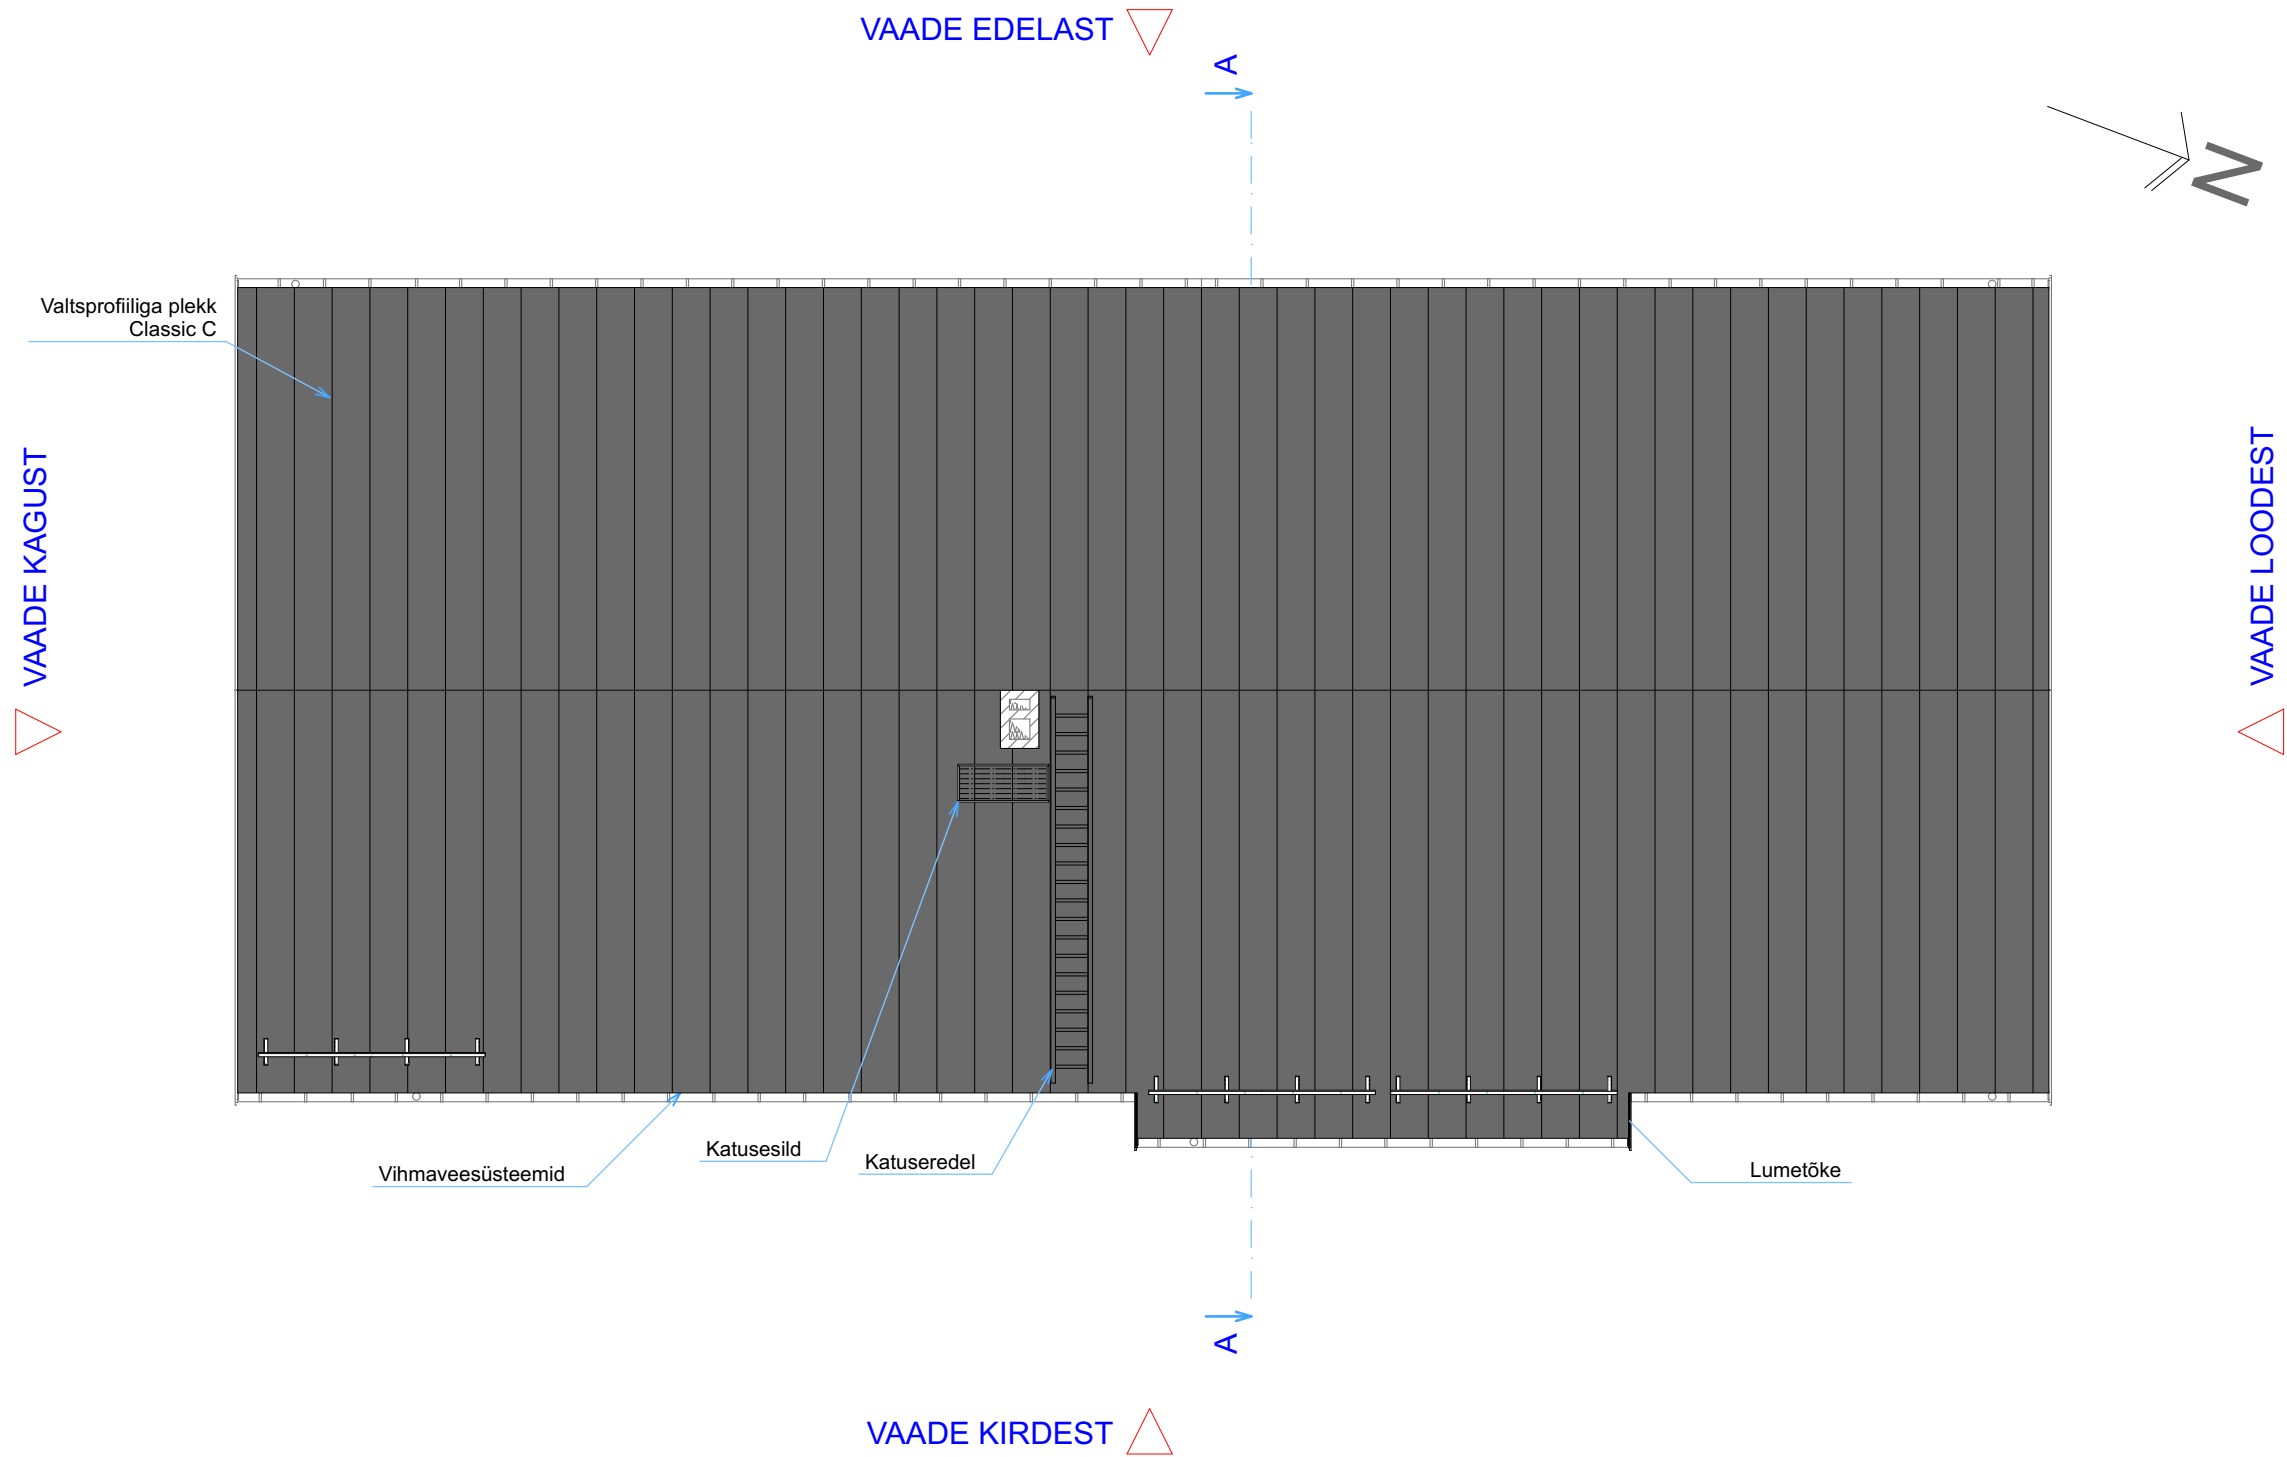


 green building LOODUSELE MÕELDES EBG OU Reg.kood 11318716 Aretuse 2 Märja alevik Tähtvere vald Tartumaa 61406 www.greenbuilding.ee				Tellija:		Ehitusprojekti staadium:		
				MTÜ Veriora Jahtkond		EELPROJEKT		
				Töö nimetus:		TÄHIS	LEHT	LEHTI
				Veriora Jahtkonna hoone rekonstrueerimise ehitusprojekt		AR	4	7
KOOSTAS	A.LIIN		09.06.15	Joonise nimetus/mõõtkava:		Töö nr:		
KONTROLLIS	A.LIIN			KATUSE PLAAN		PR 12/2015		
				M 1:100				

LÕIGE A-A

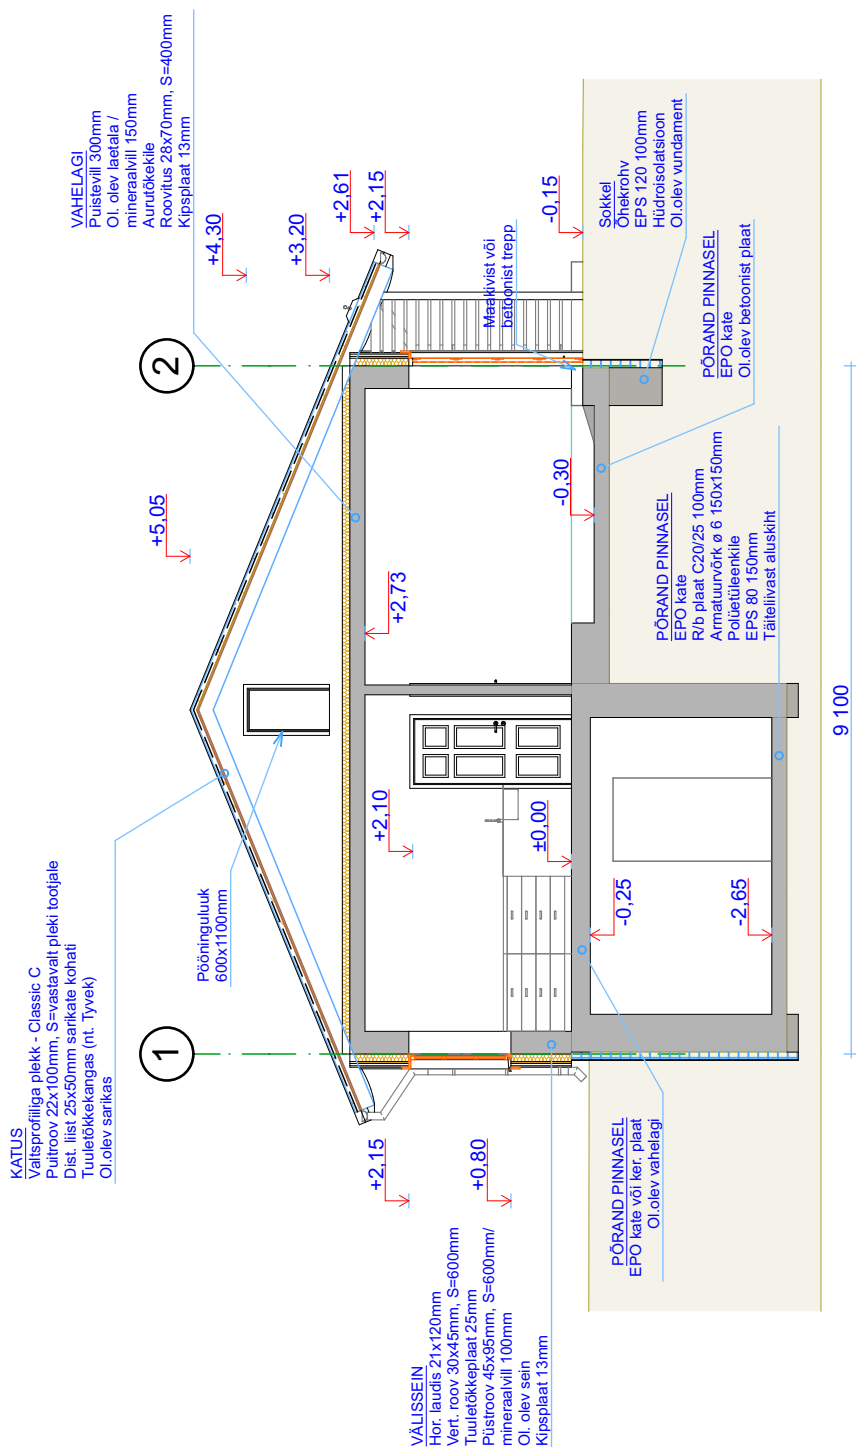


			EBG OU Reg.kood 11318716 Aretuse 2 Mäerja alevik Tähtvere vald Tartumaa 61406 www.greenbuilding.ee			Tellija: MTÜ Veriora Jahtkond			Ehitusprojekti staadium: EELPROJEKT		
Töö nimetus: Veriora Jahtkonna hoone rekonstrueerimise ehitusprojekt			Joonise nimetus/mõõtkava: LÕIGE A-A M 1:100			TÄHIS AR			LEHT 5		
KOOSTAS A.LIIN			09.06.15			Töö nr: PR 12/2015			LEHTI 7		
KONTROLLIS A.LIIN											

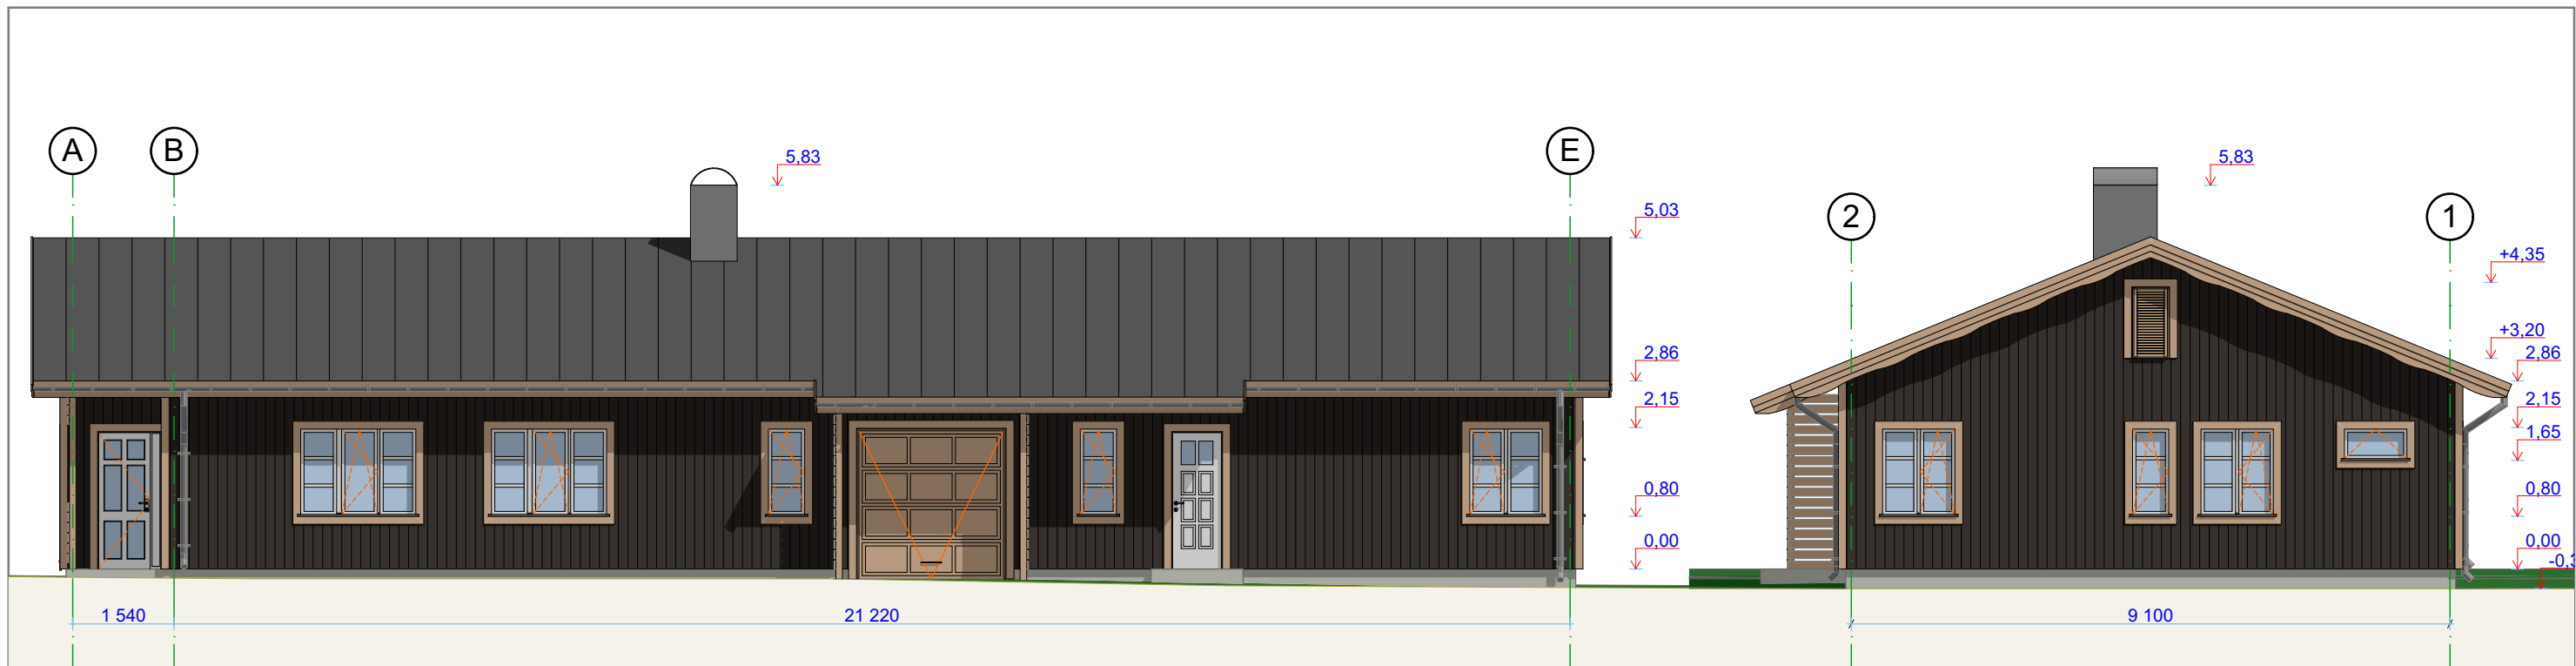

VAADE KIRDEST

VAADE LOODEST

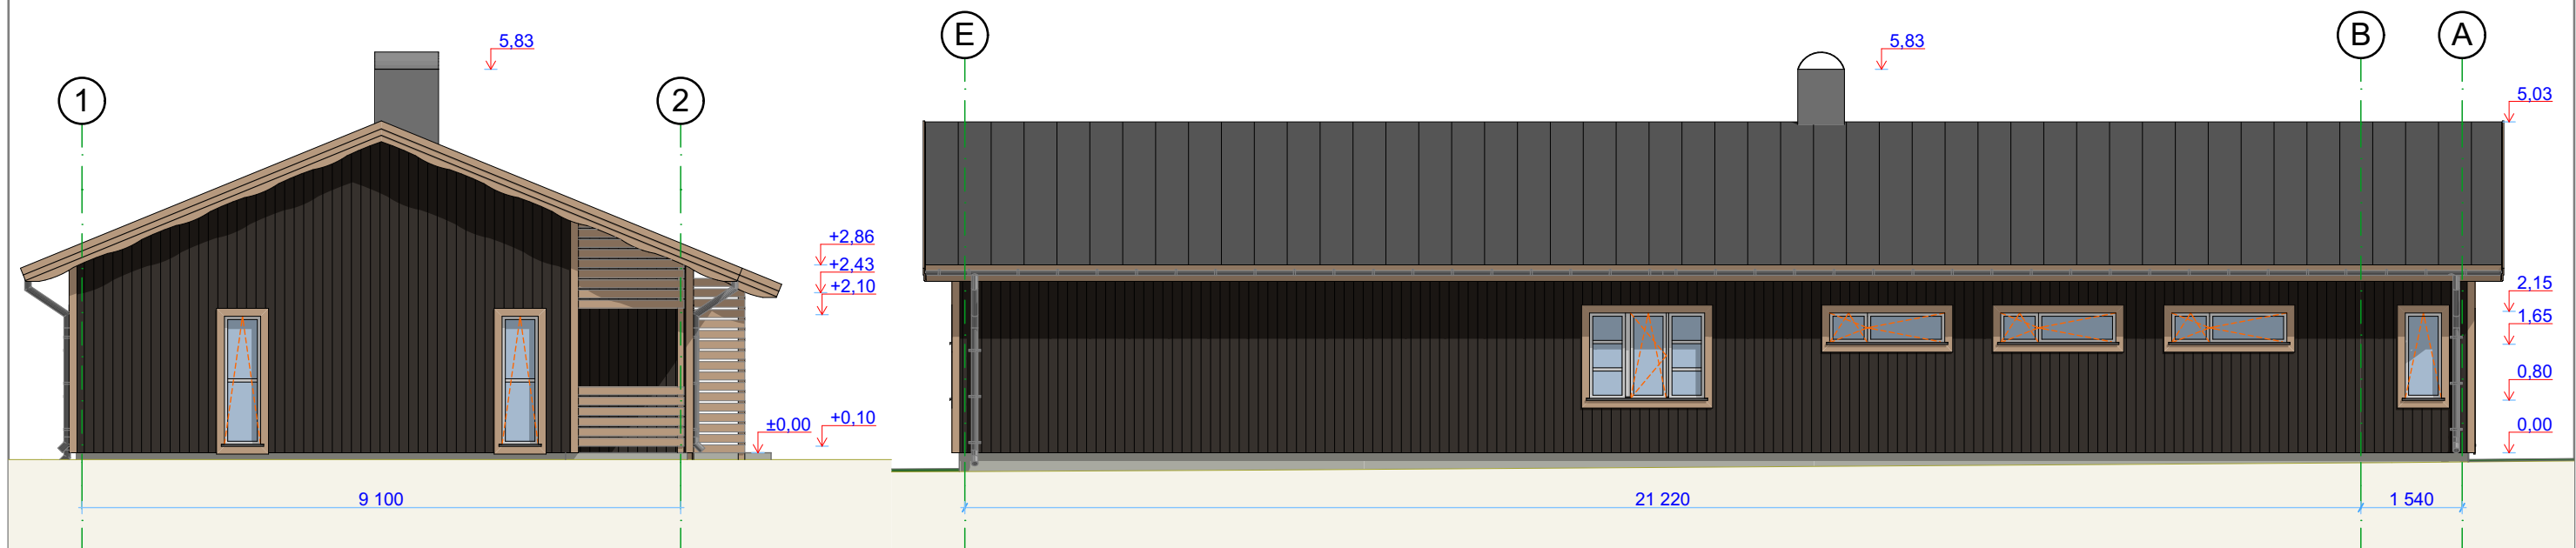

VAADE KAGUST

VAADE EDELAST

MATERJALID JA VÄRVITONID

KATUS
SEIN
SOKKEL
AKEN
UKS
VÄRAV
NURGA- JA
ILULIISTUD
KORSTEN
VIHMAVEESÜSTEEMID
KATUSE TURVATOOTED

- RR23 tumehall valtsprofiili plekk
- mustjaspruun vert. laudis
- hall krohv
- valge
- pruunikas beez
- pruunikas beez
- pruunikas beez
- RR23 tumehall plekk
- RR23 tumehall
- RR23 tumehall



EBG OU
Reg.kood 11318716
Aretuse 2 Märja alevik
Tähtvere vald
Tartumaa 61406
www.greenbuilding.ee

KOOSTAS	A.LIIN	09.06.15
KONTROLLIS	A.LIIN	

Tellija:	MTÜ Veriora Jahtkond
Töö nimetus:	Veriora Jahtkonna hoone rekonstrueerimise ehitusprojekt
Joonise nimetus/mõõtkava:	Vaated M 1:100

Ehitusprojekti staadium:		
EELPROJEKT		
TÄHIS	LEHT	LEHTI
AR	6	7
Töö nr:		
PR 12/2015		



green building LOODUSELE MÕELDES EBG OU Reg.kood 11318716 Aretuse 2 Märja alevik Tähtvere vald Tartumaa 61406 www.greenbuilding.ee				Tellija: MTÜ Veriora Jahtkond		Ehitusprojekti staadium: EELPROJEKT		
				Töö nimetus: Veriora Jahtkonna hoone rekonstrueerimise ehitusprojekt		TÄHIS	LEHT	LEHTI
						AR	7	7
				Joonise nimetus/mõõtkava: ILUPILDID M		Töö nr: PR 12/2015		
KOOSTAS	A.LIIN		09.06.15					
KONTROLLIS	A.LIIN							