



ESIMENE KORRUS

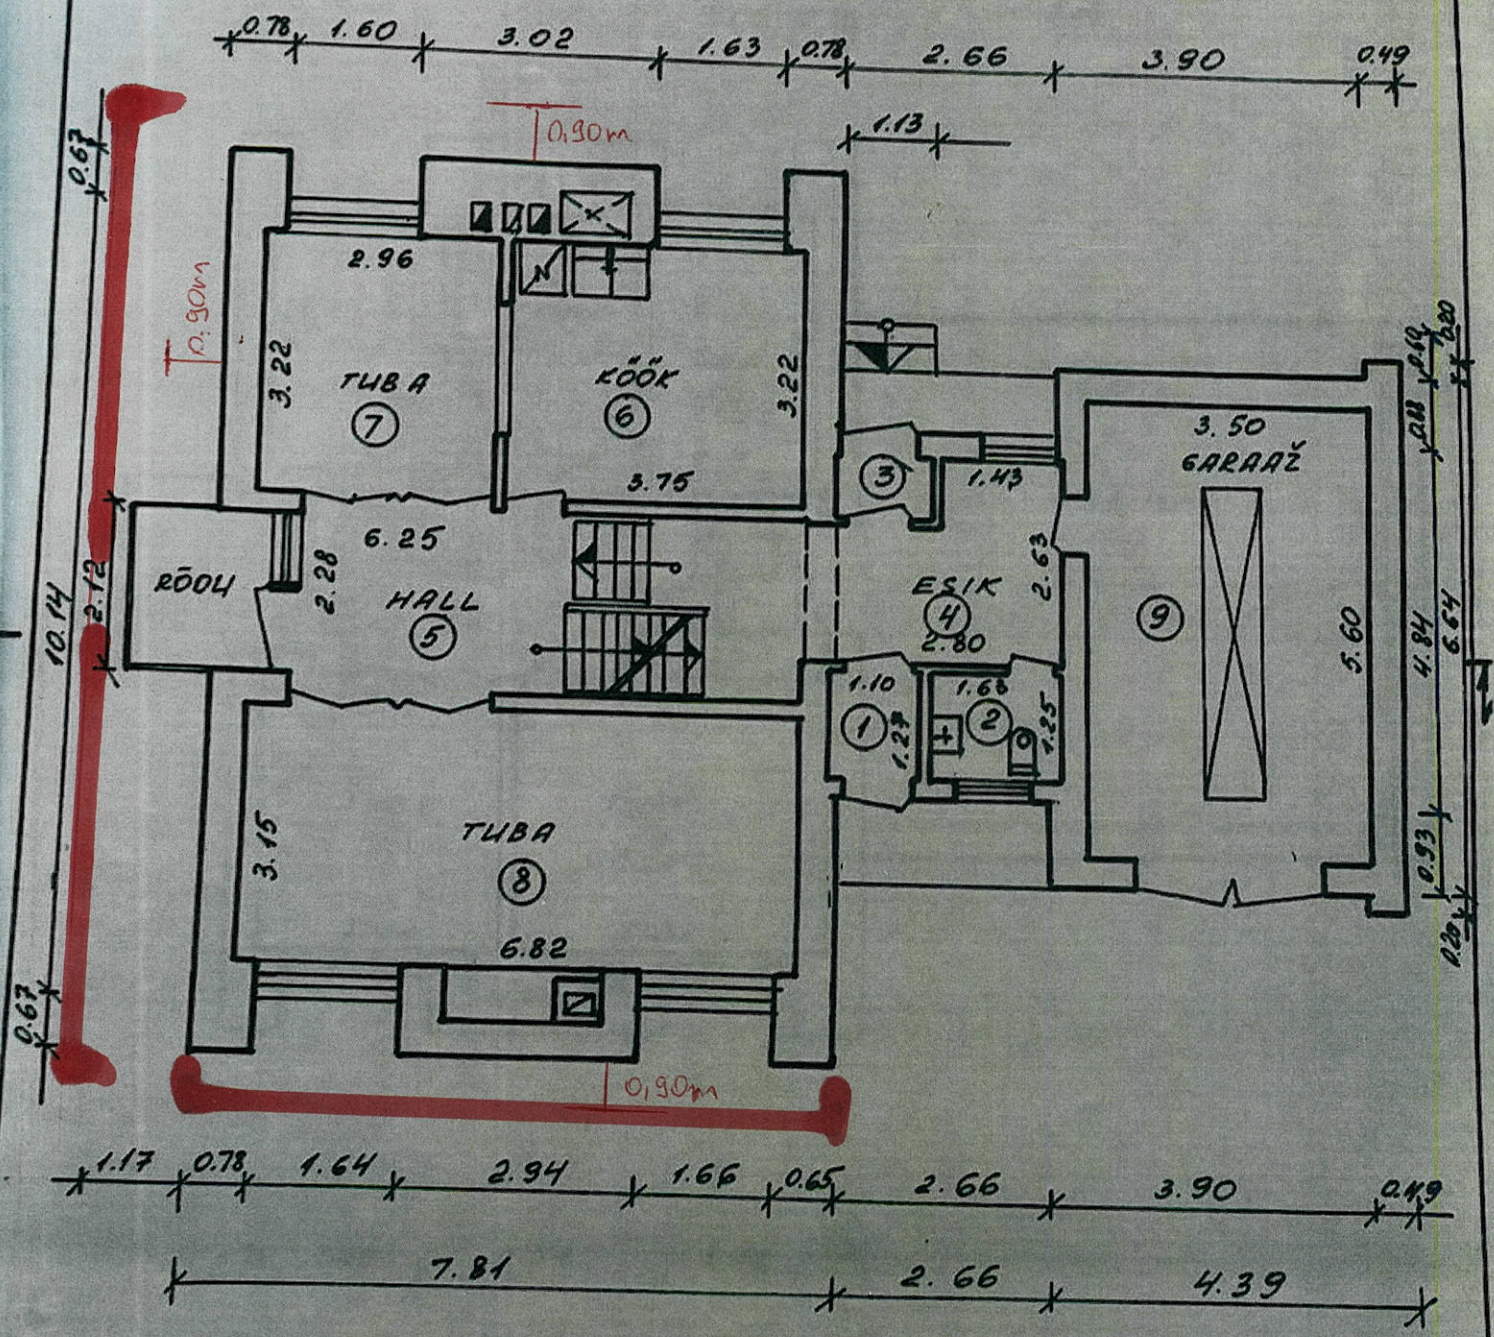

LÕIGE A-A

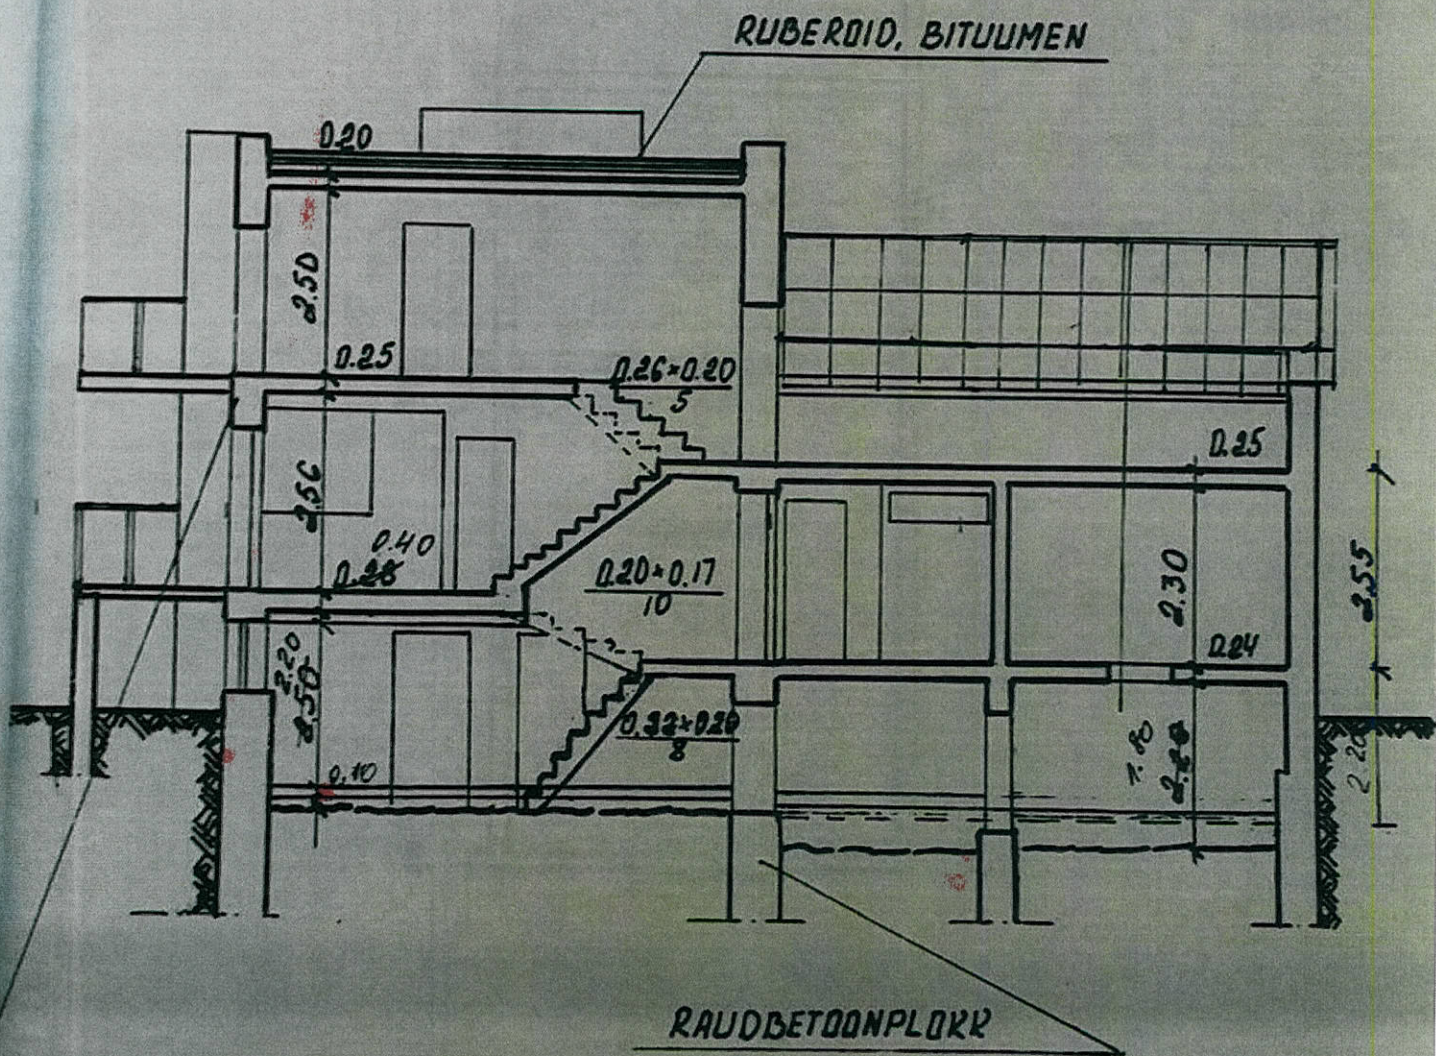

VÄLISSEINAD - PÕLEVKIVITUHKGASBETONN VÄIKEPLOKK - SEEST

PUITLAASTPLAAT, TAPEET 0.40M