


HOОВИHOONE VUNDAMENTIDE PLAAH M 1:100

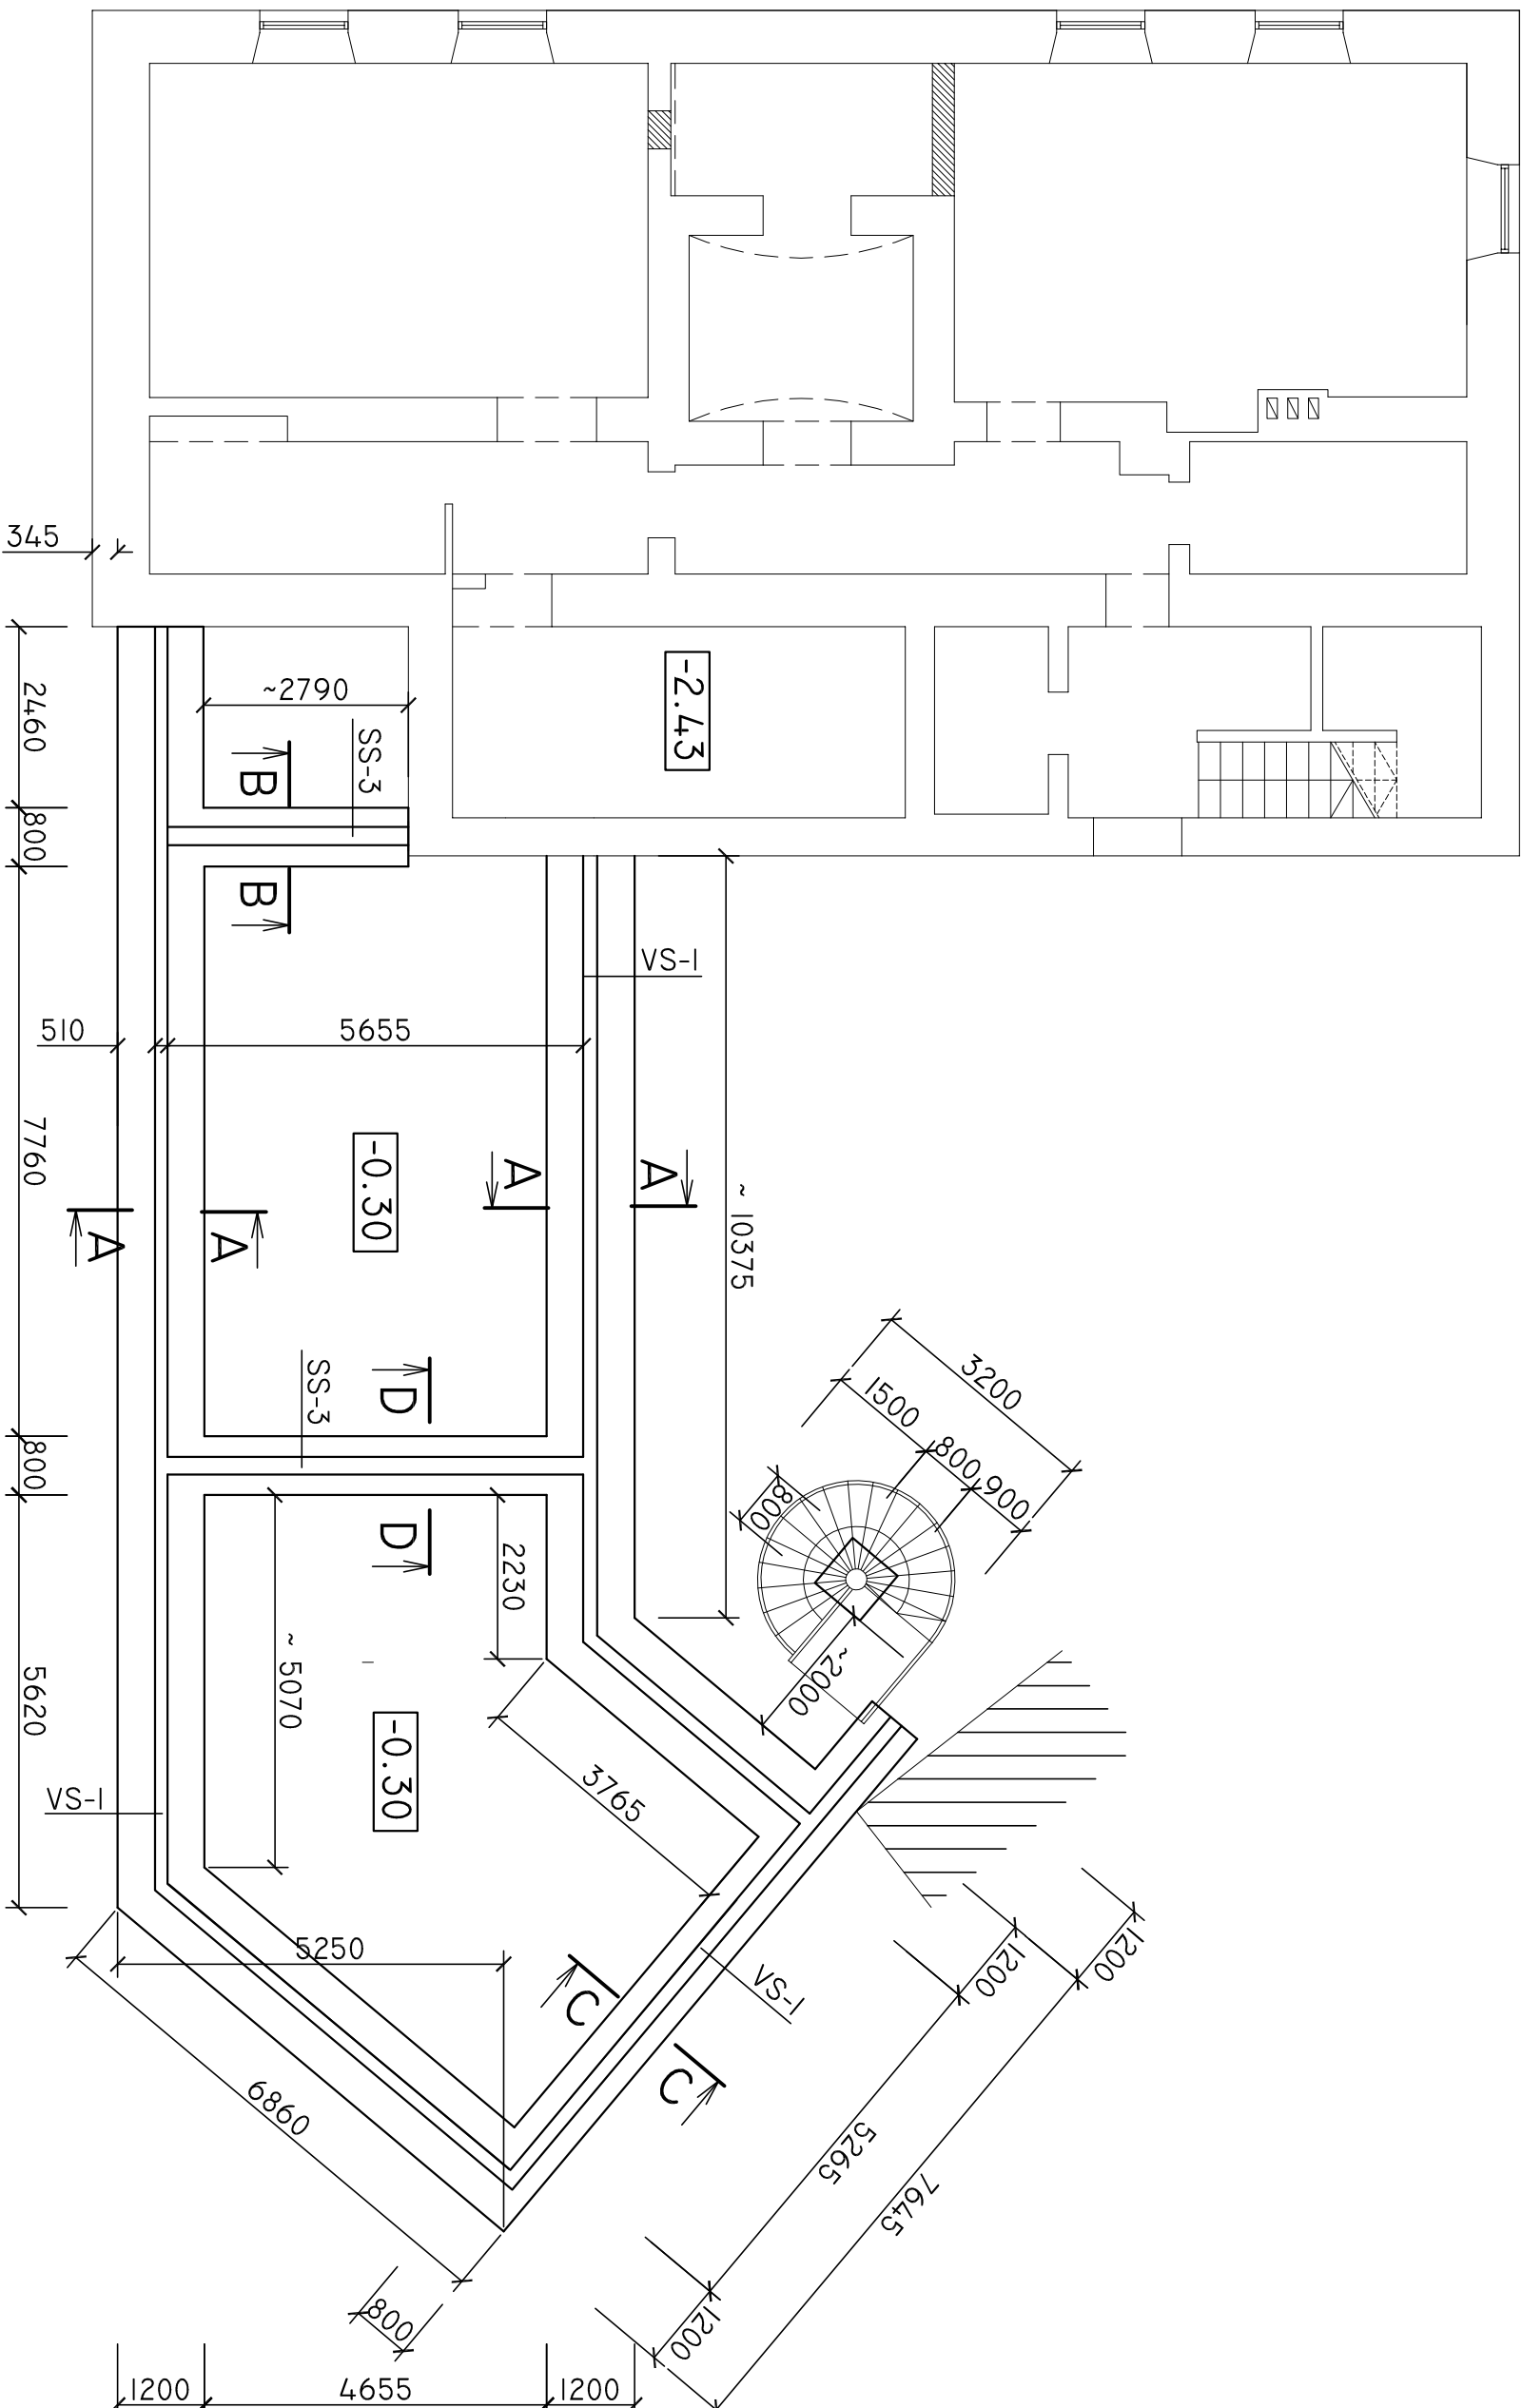

MÄRKUSED:

1. MÕÕDUD ON ANTUD MM-TES, SUHTELISED KÕRGUSED VIIMISTLETUD PÕRANDA PEALE M-TES.
2. LÕIKED A-A ... D-D ON TOODUD LEHEL EK-012.
3. VUNDAMENTIDE SPETSIFIKATSIOON ON ANTUD LEHEL EK-013.

±0.00 VASTAB OL.OLEVA HOONE I.KÕRRUSE PÕRANDA K/M
(ABSOLUUTNE KÕRGUS 5.29 MEETRIT)