



LÕIGE 1 - 1

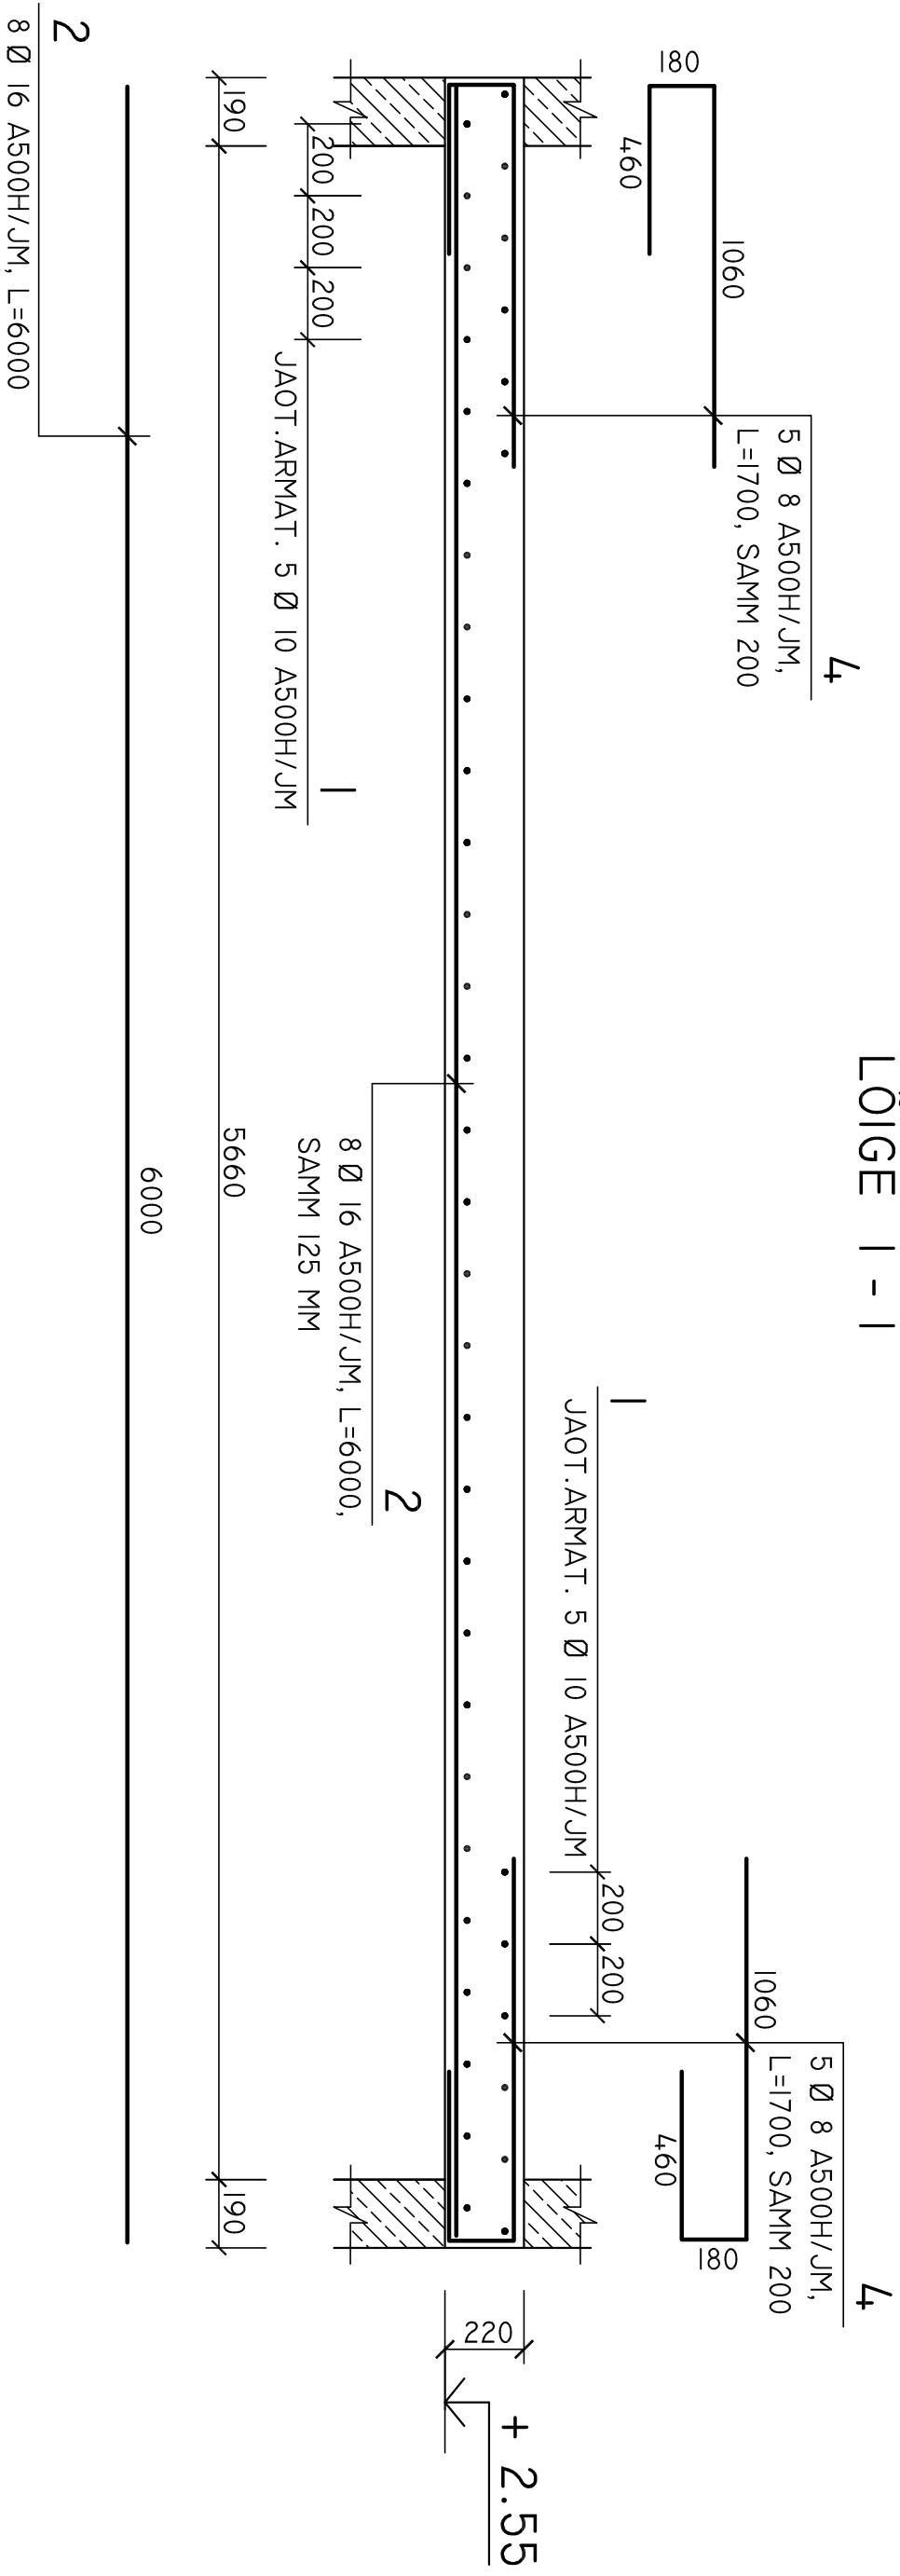

LÕIGE 2 - 2

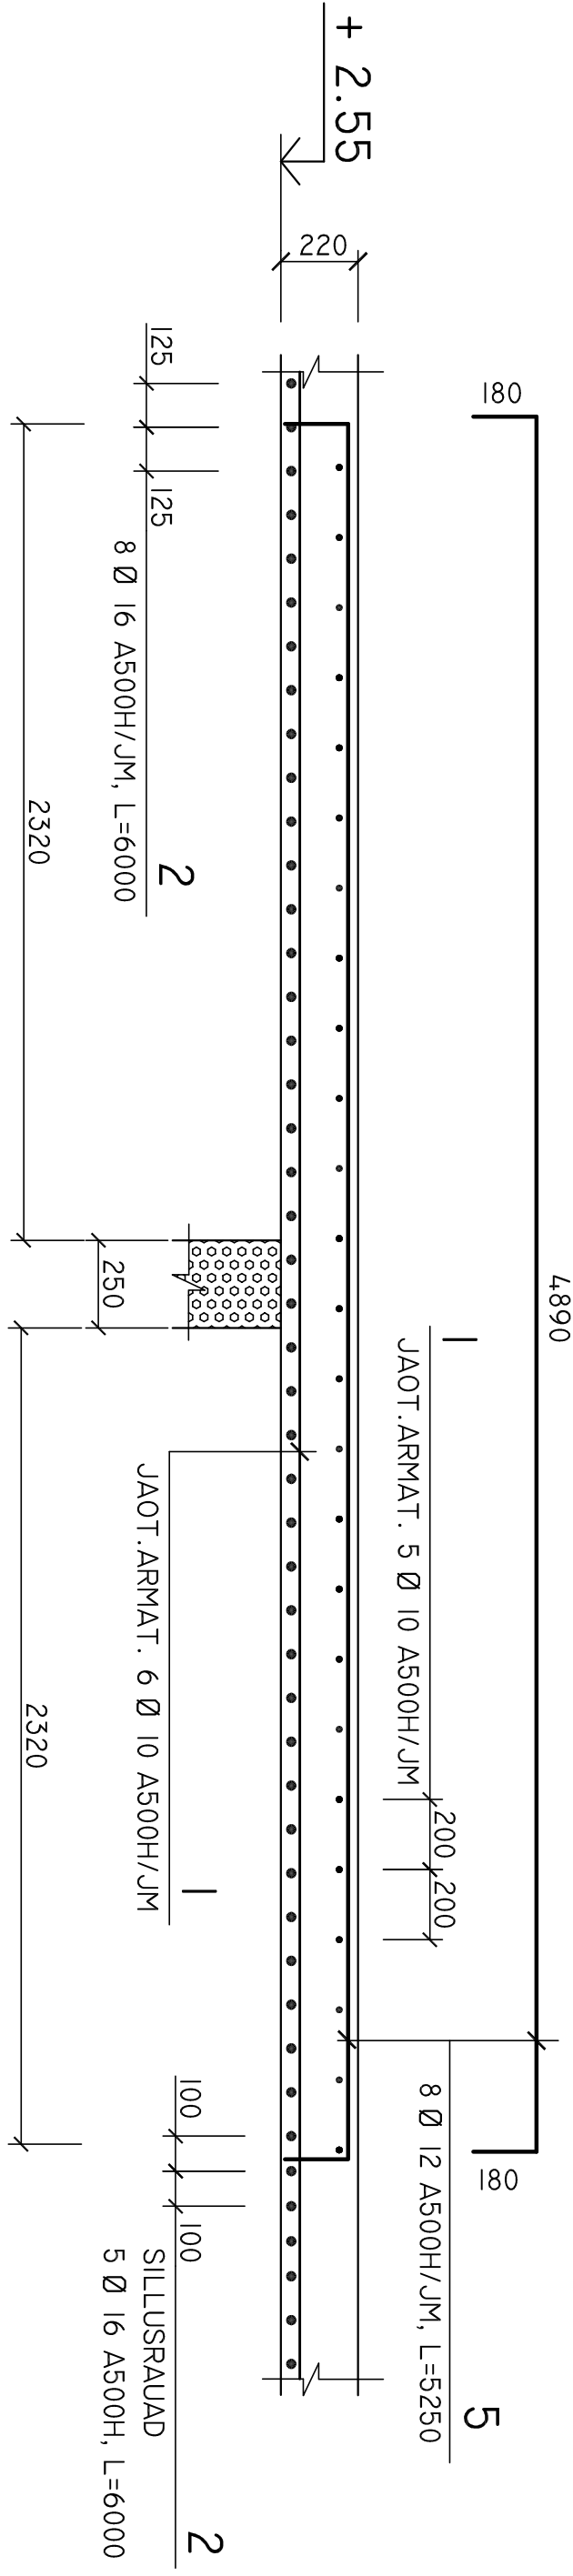

MÄRKUSED:

1. LÕIGETE 1-1 JA 2-2 ASUKOHAD ON NÄIDATUD PLAANIL LEHEL EK-014.
2. SPETSIFIKAATIOON ON ANTUD LEHEL EK-017.
3. ARMATUURI KAITSEKIHT ON PLAADIS 20 mm.