



MONOL. R/B TALA T-I - 2 TK

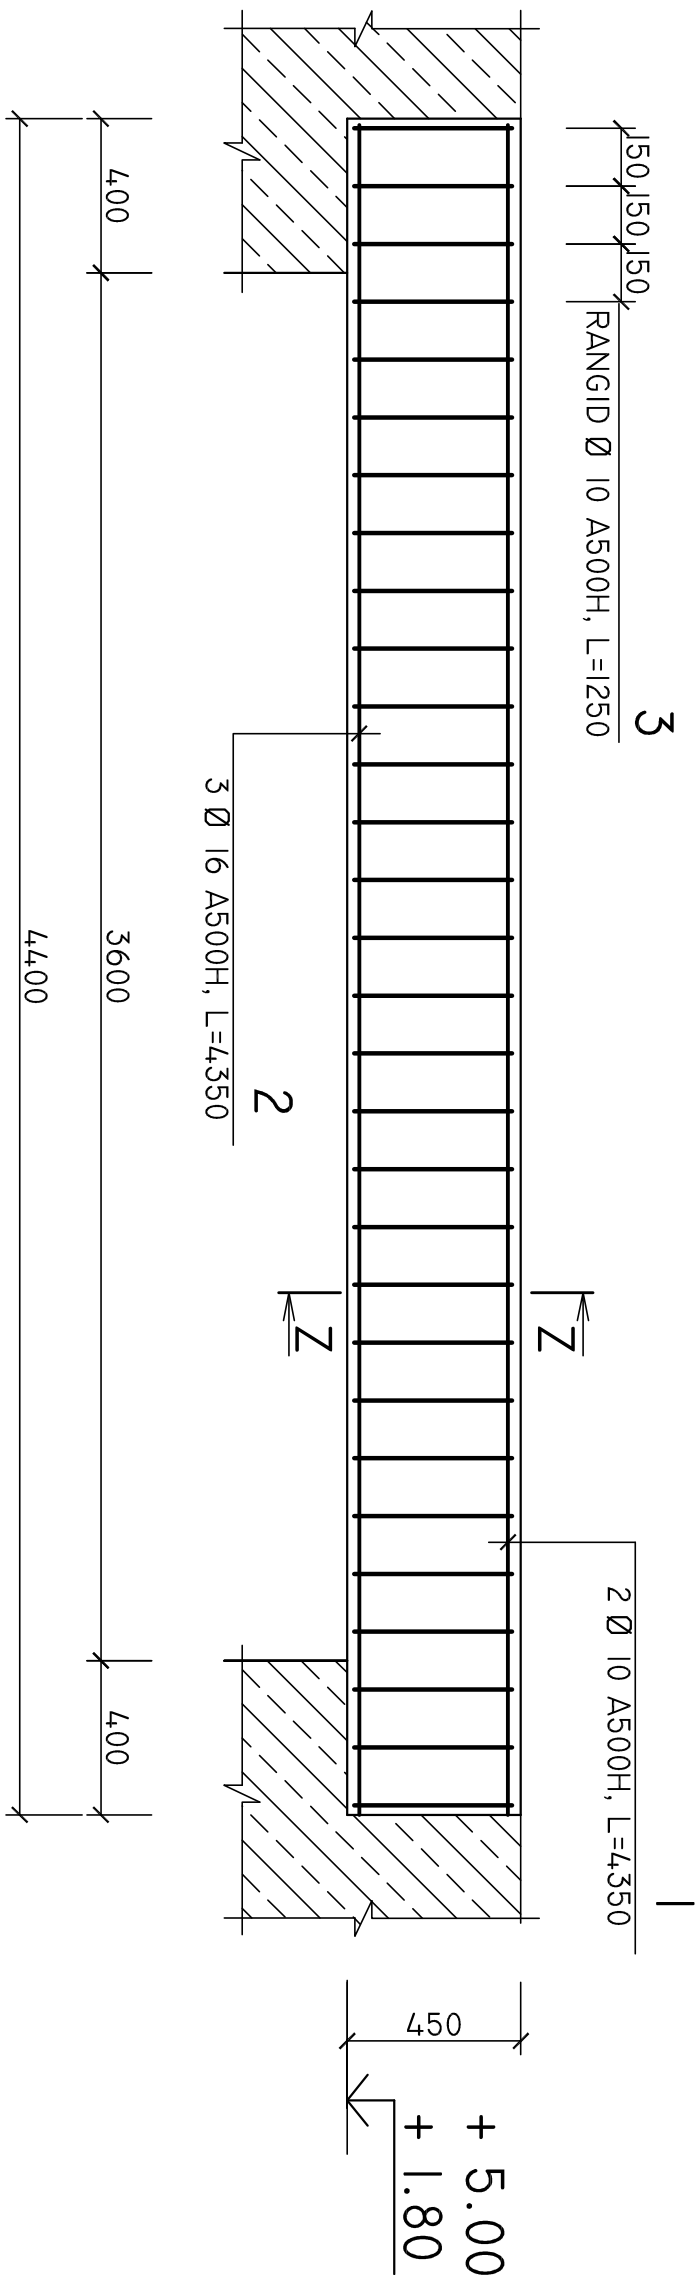

LÕIGE Z - Z

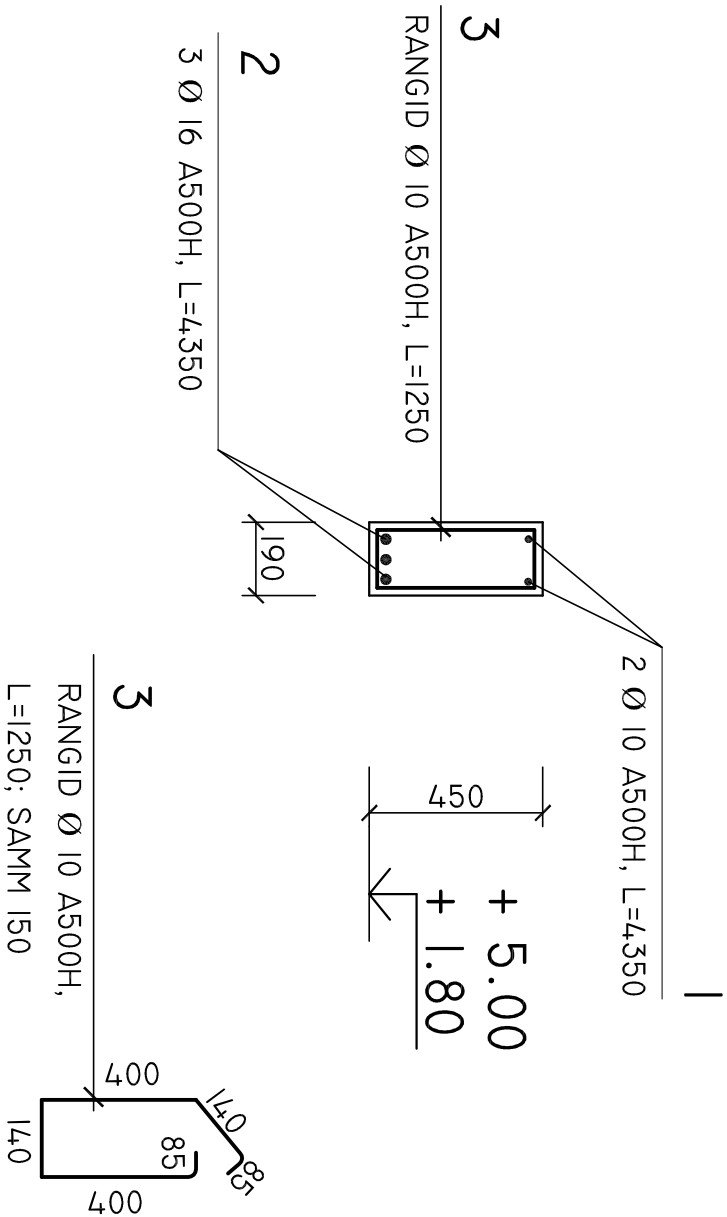

SPETSIFIKATSIOON ÜHELE

POS NR.	NIMETUS	RISTLÕIGE	ARV TK	ÜHIKU KAAL kg	MÄRKU-SED
1	ARMAT.TERAS	Ø 10 A500H, L=4350	2	2,7	
2	ARMAT.TERAS	Ø 16 A500H, L=4350	3	6,9	
3	RANGID	Ø 10 A500H, L=1250	30	0,8	
		BEToon KLASS C25/30		0,4 M³	

MÄRKUSED:

- TALADE T-I ASUKOHAD ON NÄIDATUD PLaanIDEL LEHTEDEL EK-014 JA EK-019.
- ARMATUURI KAITSEKIHT ON TALAS 25 MM.