


HOOVIHOONE 2.KORRUSE VAHELAE PLAAN

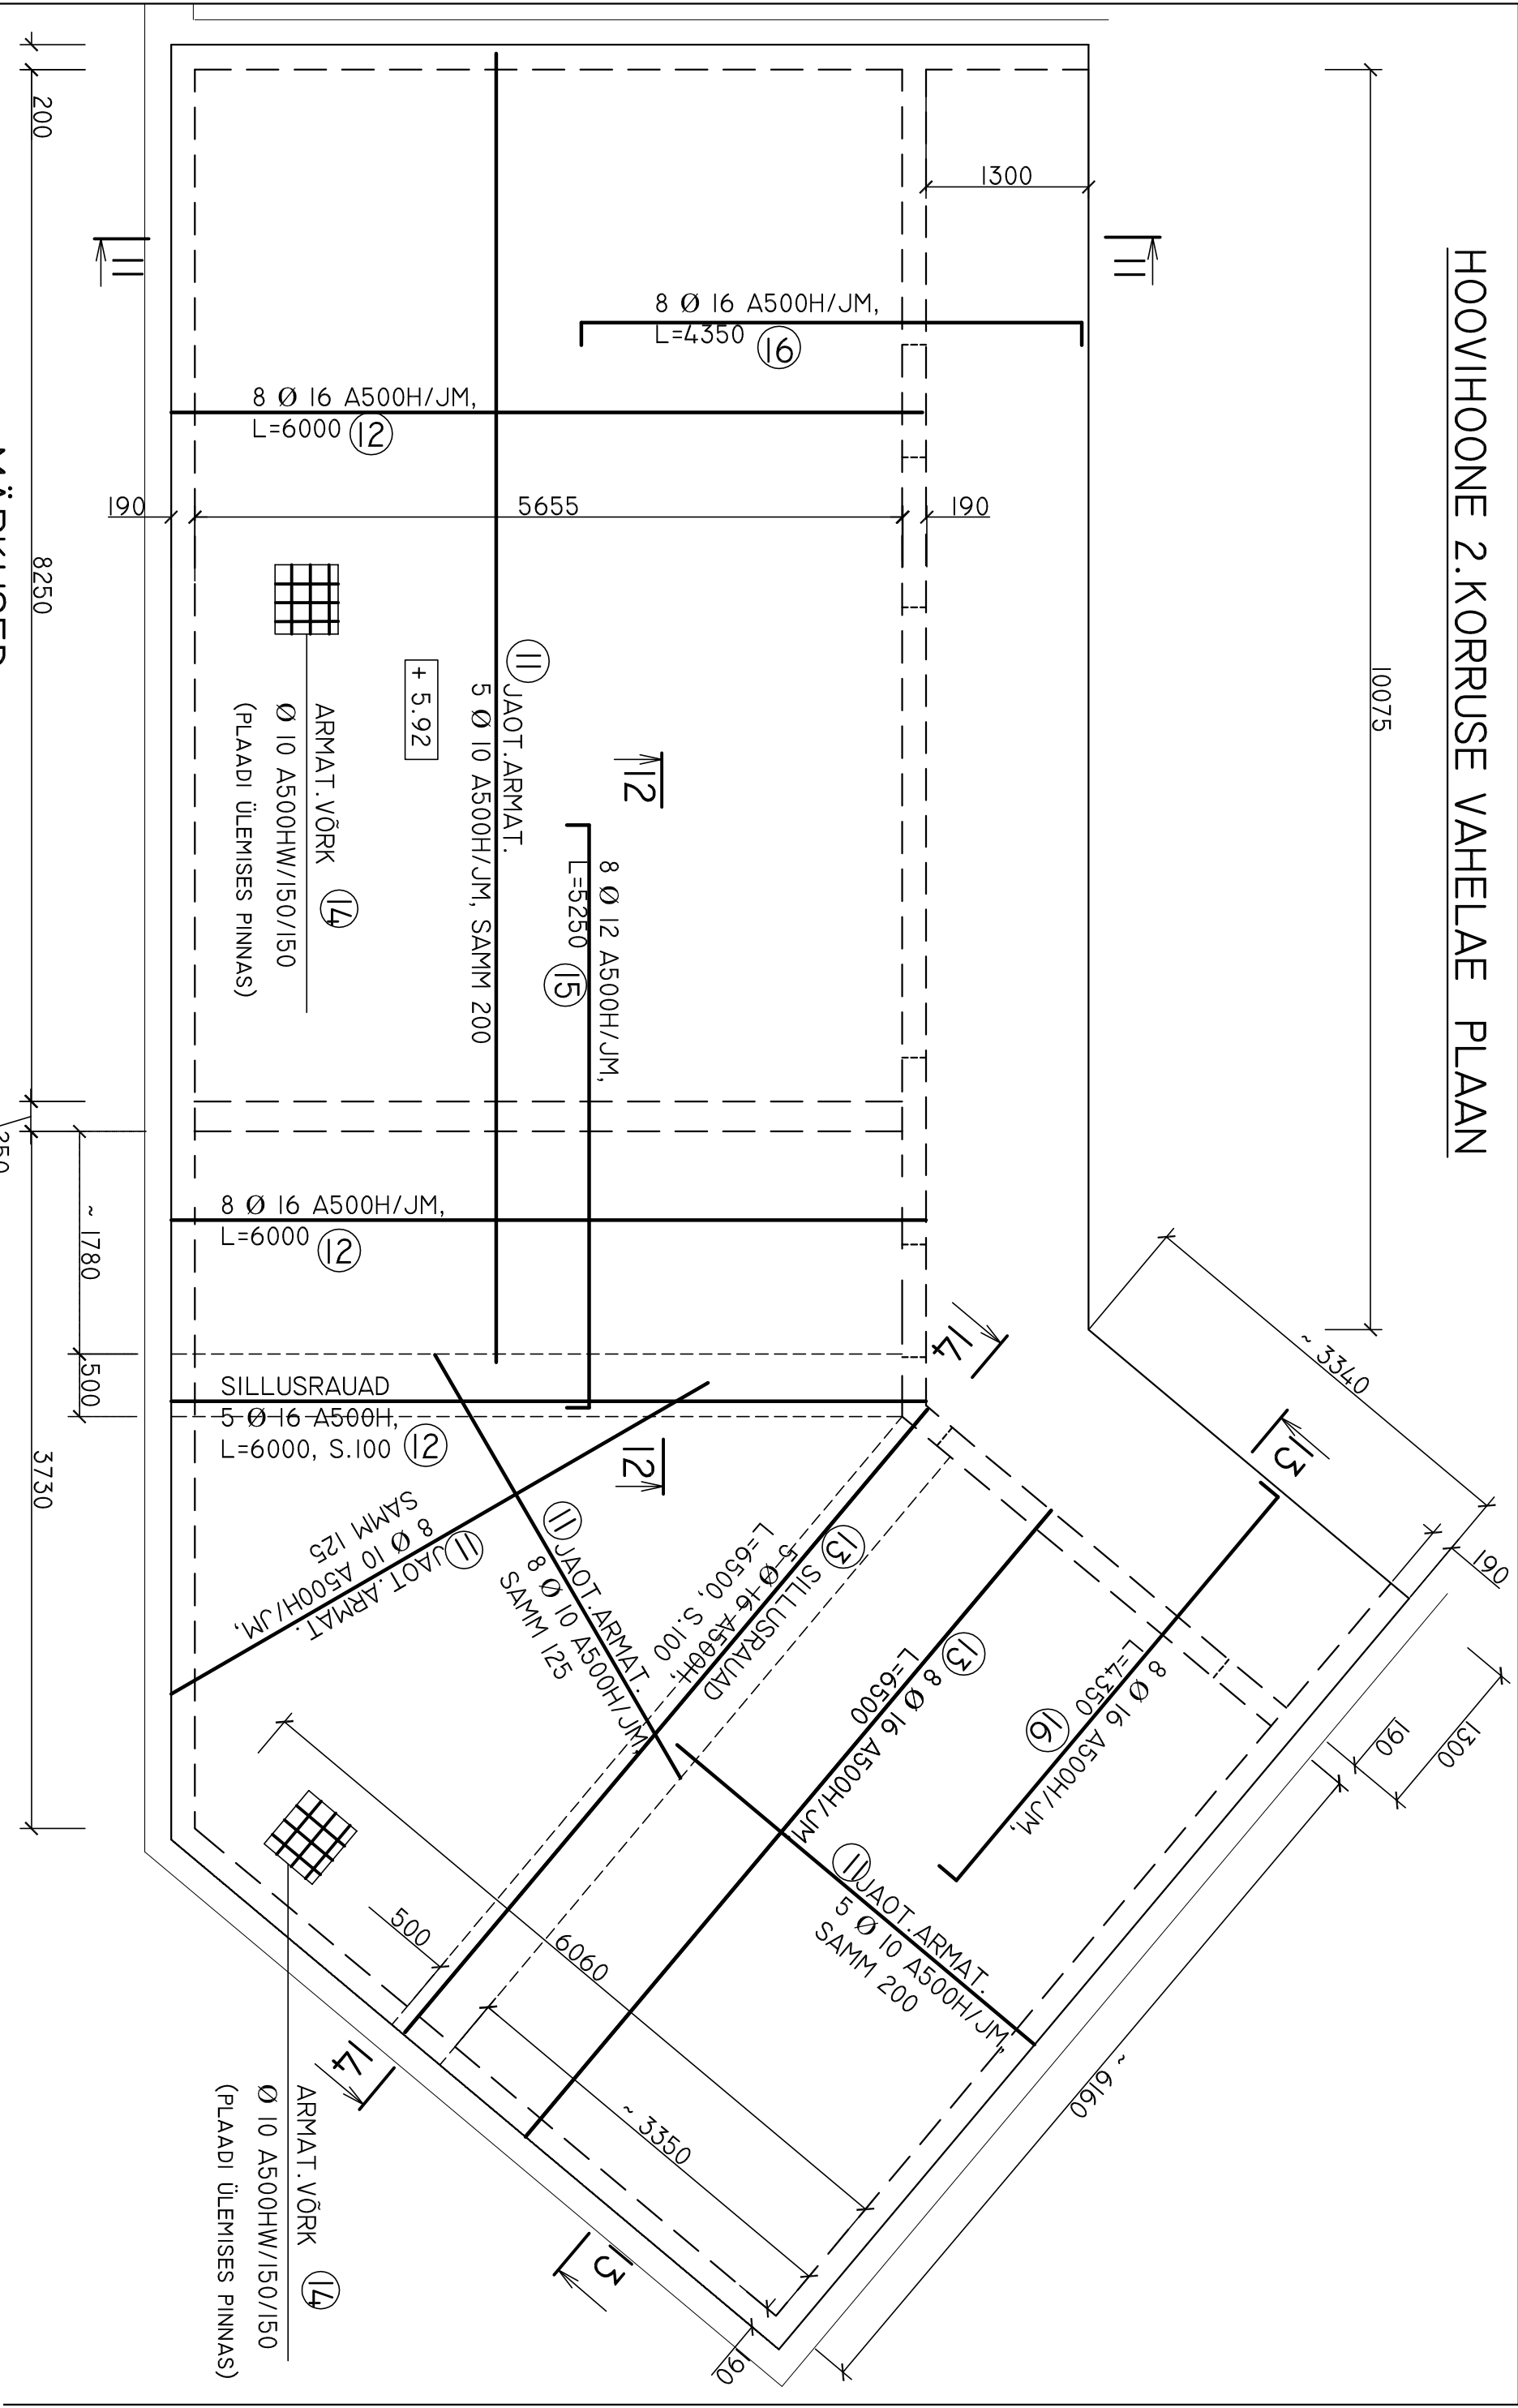

MÄRKUSED:

1. MÕÕDUD ON JOONISEL ANTUD MM-TES. PLAANIL ON NÄIDATUD KÕRGUSMÄRK R/B PLAADI BETOONPINNA PEALE.
2. LÕIKED ON TOODUD LEHTEDEL EK-024 JA EK-025.
3. SUHTELINE KÕRGUSMÄRK PLAADI ALLA ON + 5.70.
4. MONOL. R/B TALA T-1 ON TOODUD LEHEL EK-018.