



LÖIGE 13 - 13

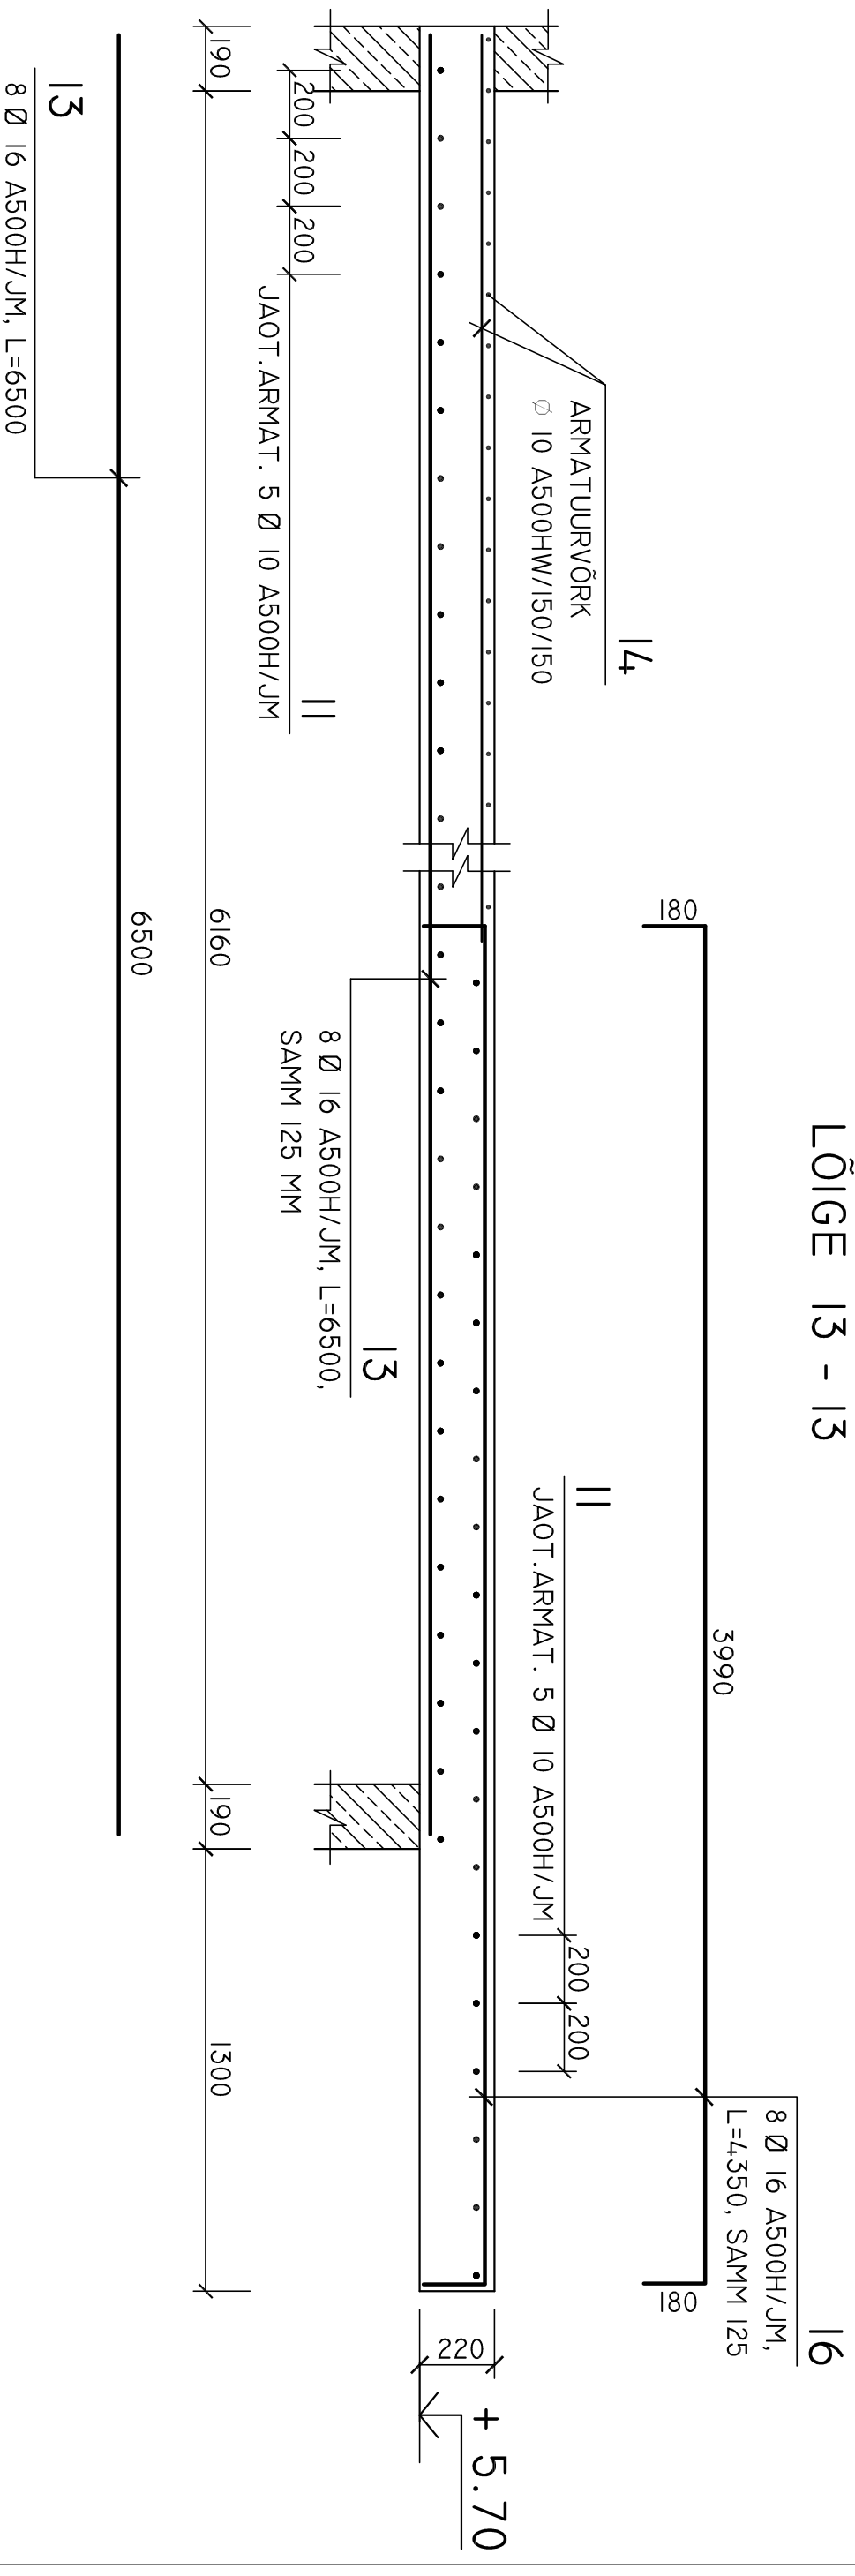

Loige 14 - 14

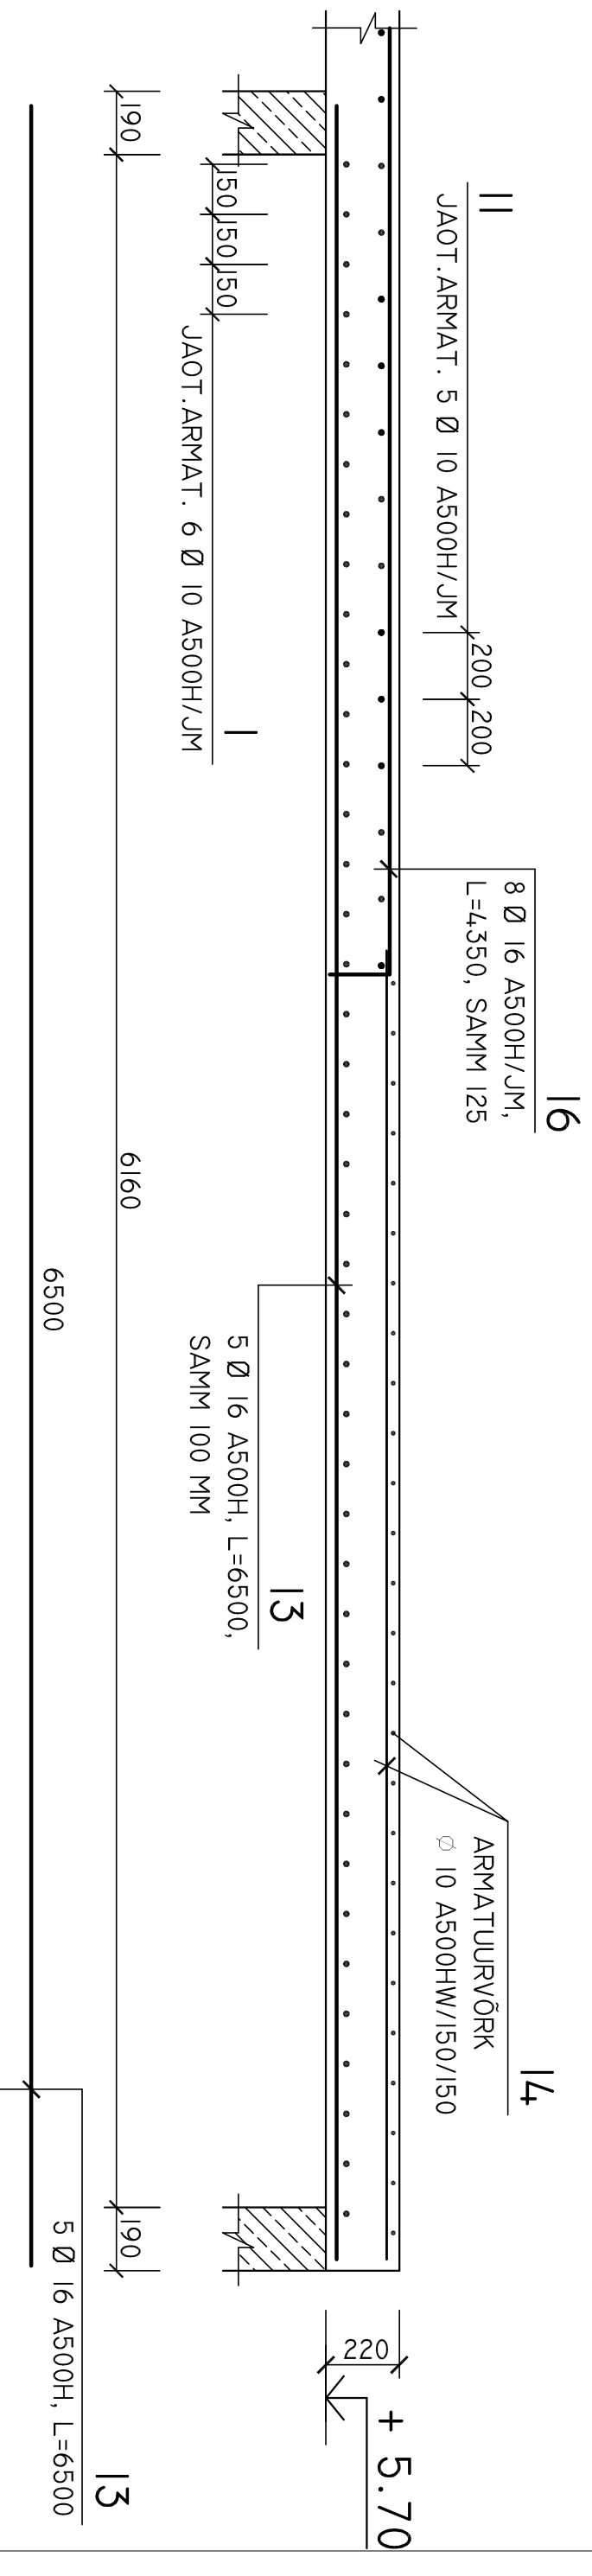

MÄRKUSED:

1. LÕIGETE 13-13 JA 14-14 ASUKOHAD ON NÄIDATUD PLAANIL LEHEL EK-023.
2. SPETSIFIKATSIOON ON ANTUD LEHEL EK-026.
3. ARMATUURI KAITSEKIHT ON PLAADIS 20 MM.
4. MONOL. R/B TALA T-I JOONIS ON TOODUD LEHEL EK-018.