


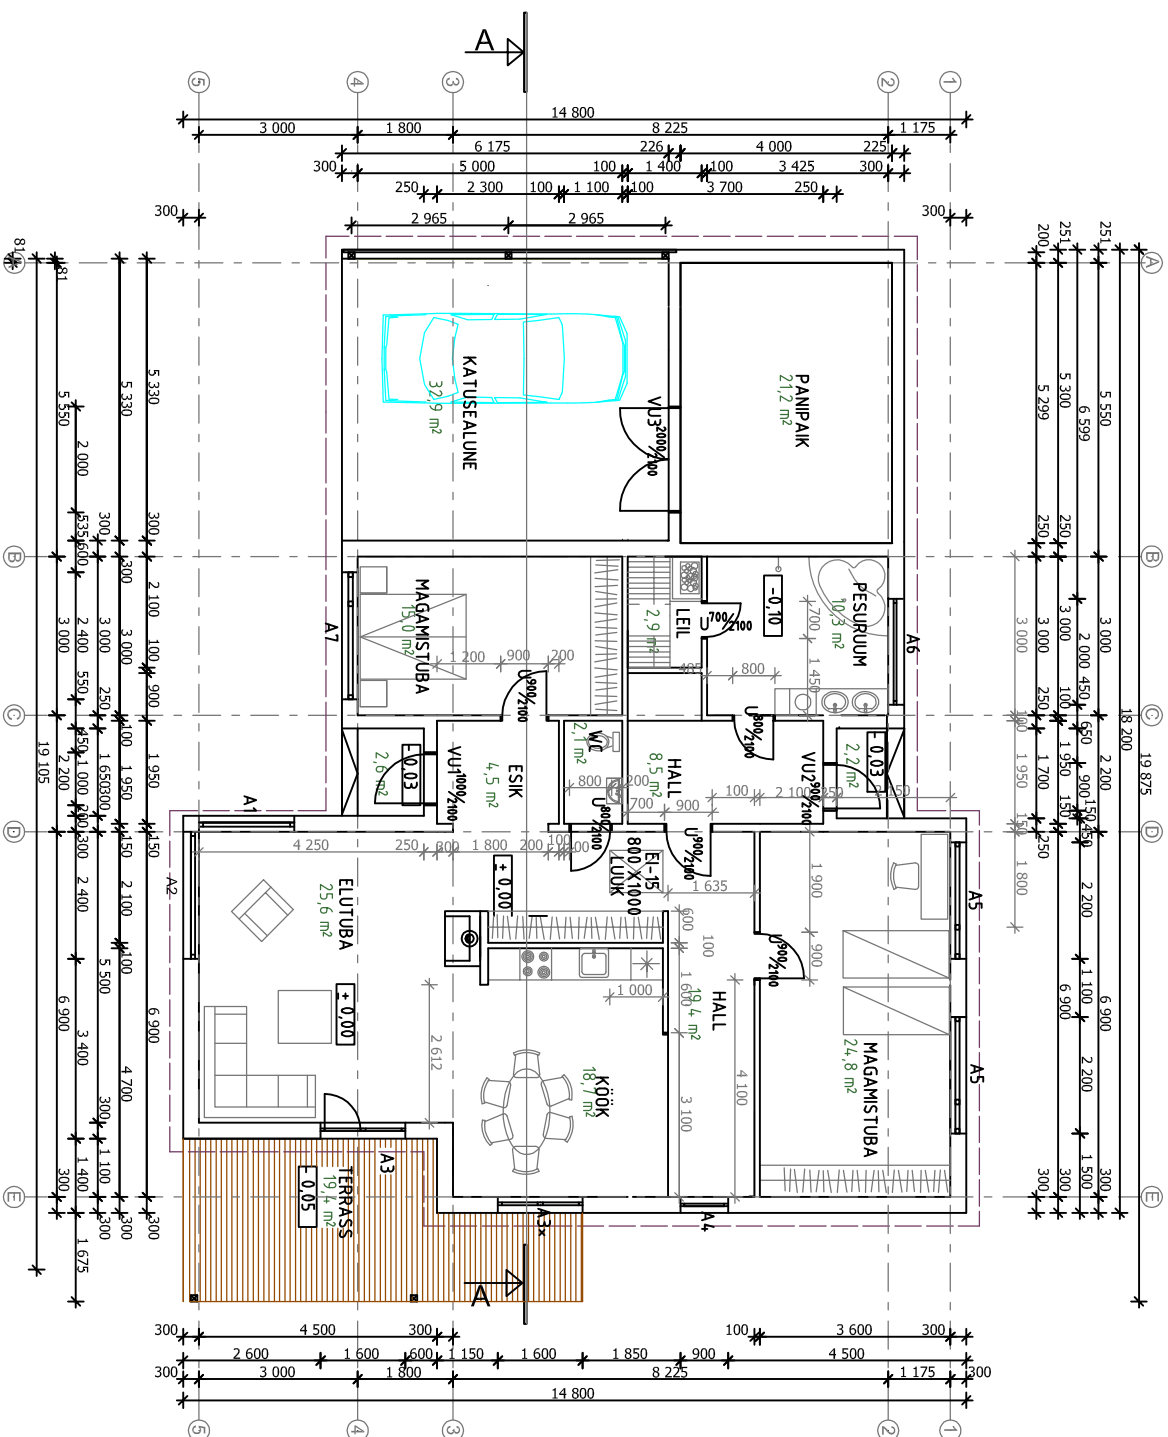

TINGMÄRGID:

- KANDEV METALLSÖRESTIKSEIN,
- TERMOPROFILLELEMENT
- KIPSPLAATSEIN

MÄRKUSED:
1.PLAANI LUGEDA KOOS
SELETUSKIRJAGA

ADDRESS	Vähimäe 5/Vähimäe põik 1 Lohusalu küla Keila vald Harjumaa		
OBJEKT	TÜÜPNE VÄIKEELAMU		
TELLIA	Rivo Gumenjuk		M 1 : 1 00
JOONIS	1. KÖRRUSE PLAAK		Leht EP - 1
ARHITEKT	H. Kudbek		File Hindrek Kudbek
	23.11.2006.a.		EP00231 FILE-0001