


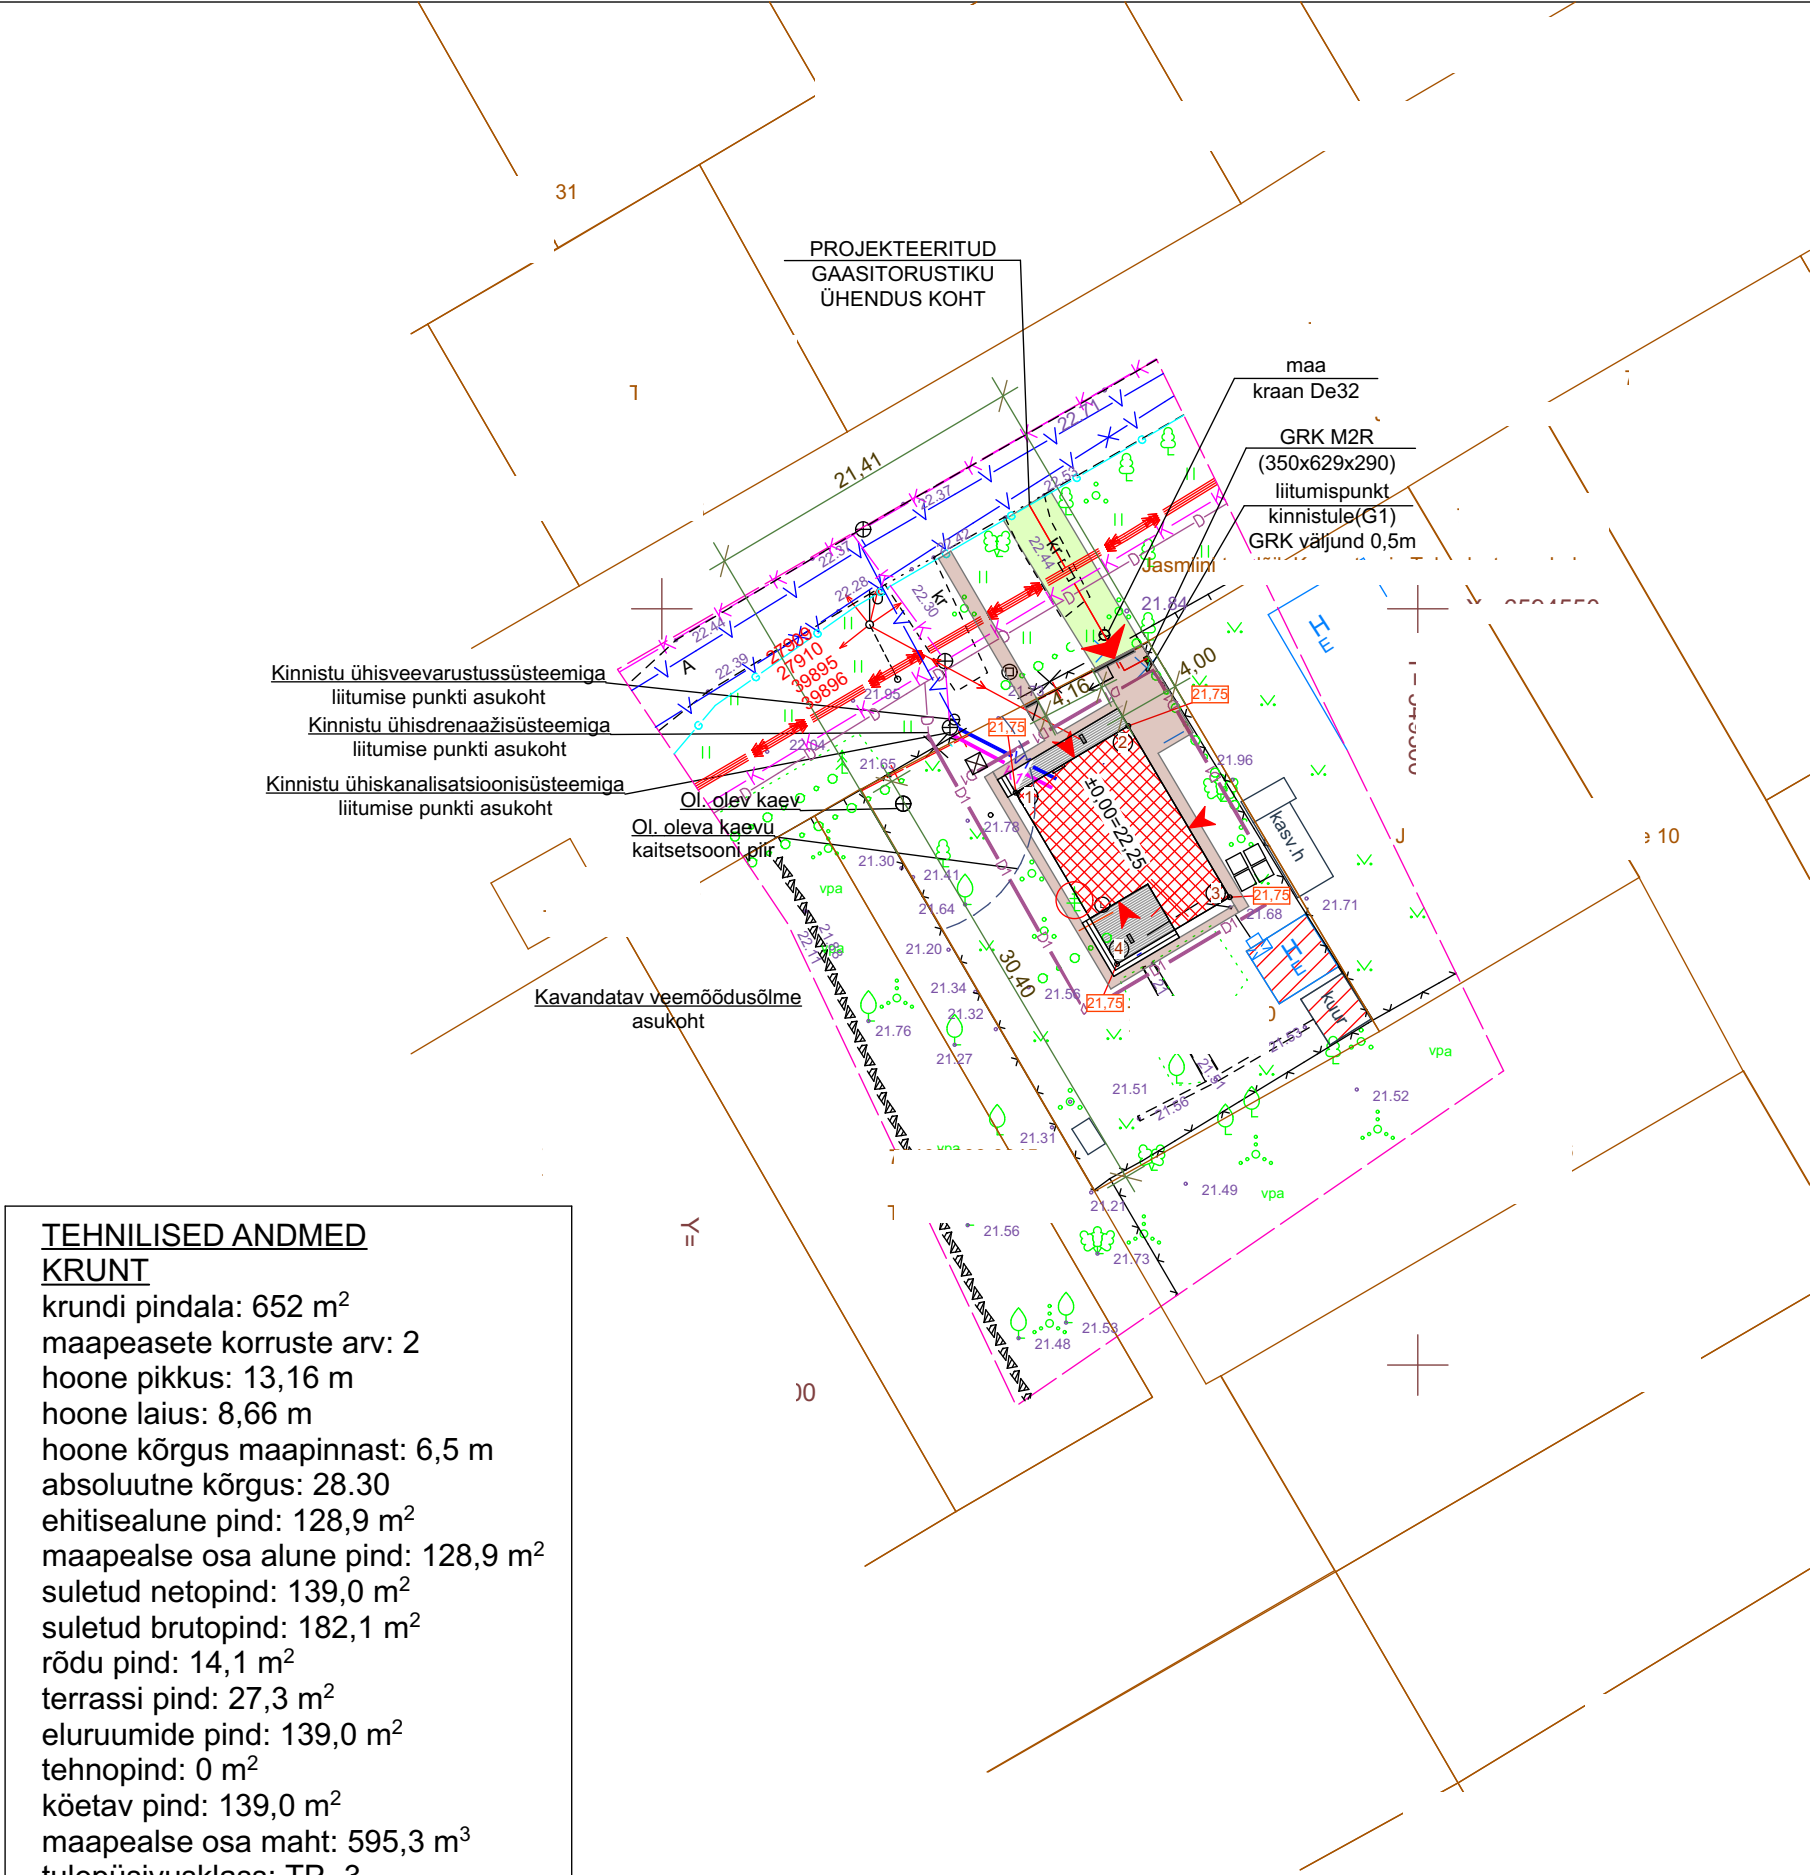

TEHNILISED ANDMED

KRUNT

krundi pindala: 652 m²
maapeasete korruste arv: 2
hoone pikkus: 13,16 m
hoone laius: 8,66 m
hoone kõrgus maapinnast: 6,5 m
absoluutne kõrgus: 28.30
ehitisealune pind: 128,9 m²
maapealse osa alune pind: 128,9 m²
suletud netopind: 139,0 m²
suletud brutopind: 182,1 m²
rõdu pind: 14,1 m²
terrassi pind: 27,3 m²
eluruumide pind: 139,0 m²
tehnopind: 0 m²
köetav pind: 139,0 m²
maapealse osa maht: 595,3 m³
tulepüsivusklass: TP- 3

Märkused:

1. Koordinaadid riiklikus L-Est'97, kõrgused Balti süsteemis.
2. Katastriüksuste piirid saadud Maa-ametist seisuga 01.04.2014.
3. Geoalus teostatud Geodeesia 24 OÜ poolt, töö nr. 448-14, 11.06.2014.
4. Märkused teostatud osas 08.12.14, prinditud 08.12.14.



ÜKSIKELAMU NURKADE KOORDINAADID:		
	X	Y
①	6594537,841	549273,400
②	6594542,255	549280,851
③	6594530,932	549287,558
④	6594526,519	549280,107

TINGMÄRGID

- kinnistu piir
- projekteeritav üksikelamu
- projekteeritav terrass
- sadevee mahutid
- projekteeritavad välistrepid
- säilitatav abihoone (kuur)
- krundi sisene ja väline sõidu- ja kõnnitee (kiviparkett)
- krundi väline juurdepääsuteed (murukivi)
- auto-, jälgväravad / avamise suund
- projekteeritav puitlippaied
- säilitatav traatvõrkaed
- lammutatav piirdeaed
- säilitatav hekk
- haljastus (muru)
- olemasolev kõrg-, madalhaljastus
- ümberistutatav elupuu
- prügikonteineri asukoht
- juurdepääs hoonesse
- juurdepääs krundile
- kavandatav kanalisatsiooni trass
- kavandatav veetrass
- kavandatav drenaažitrass
- projekteeritud gaasitrass
- olemasolev veetrass
- olemasolev kanalisatsiooni trass
- olemasolev drenaažitrass
- olemasolev gaasitrass
- olemasolev madalpinge õhuliin
- olemasolevad madal-/kõrgepinge kaabelliin
- olemasolev maapinna kõrgus
- planeeritav maapinna kõrgus
- parkimiskoht 1-le autole
- nurkade koordinaatide tähis