


ESIMESE KORRUSE PLAAN M1:100

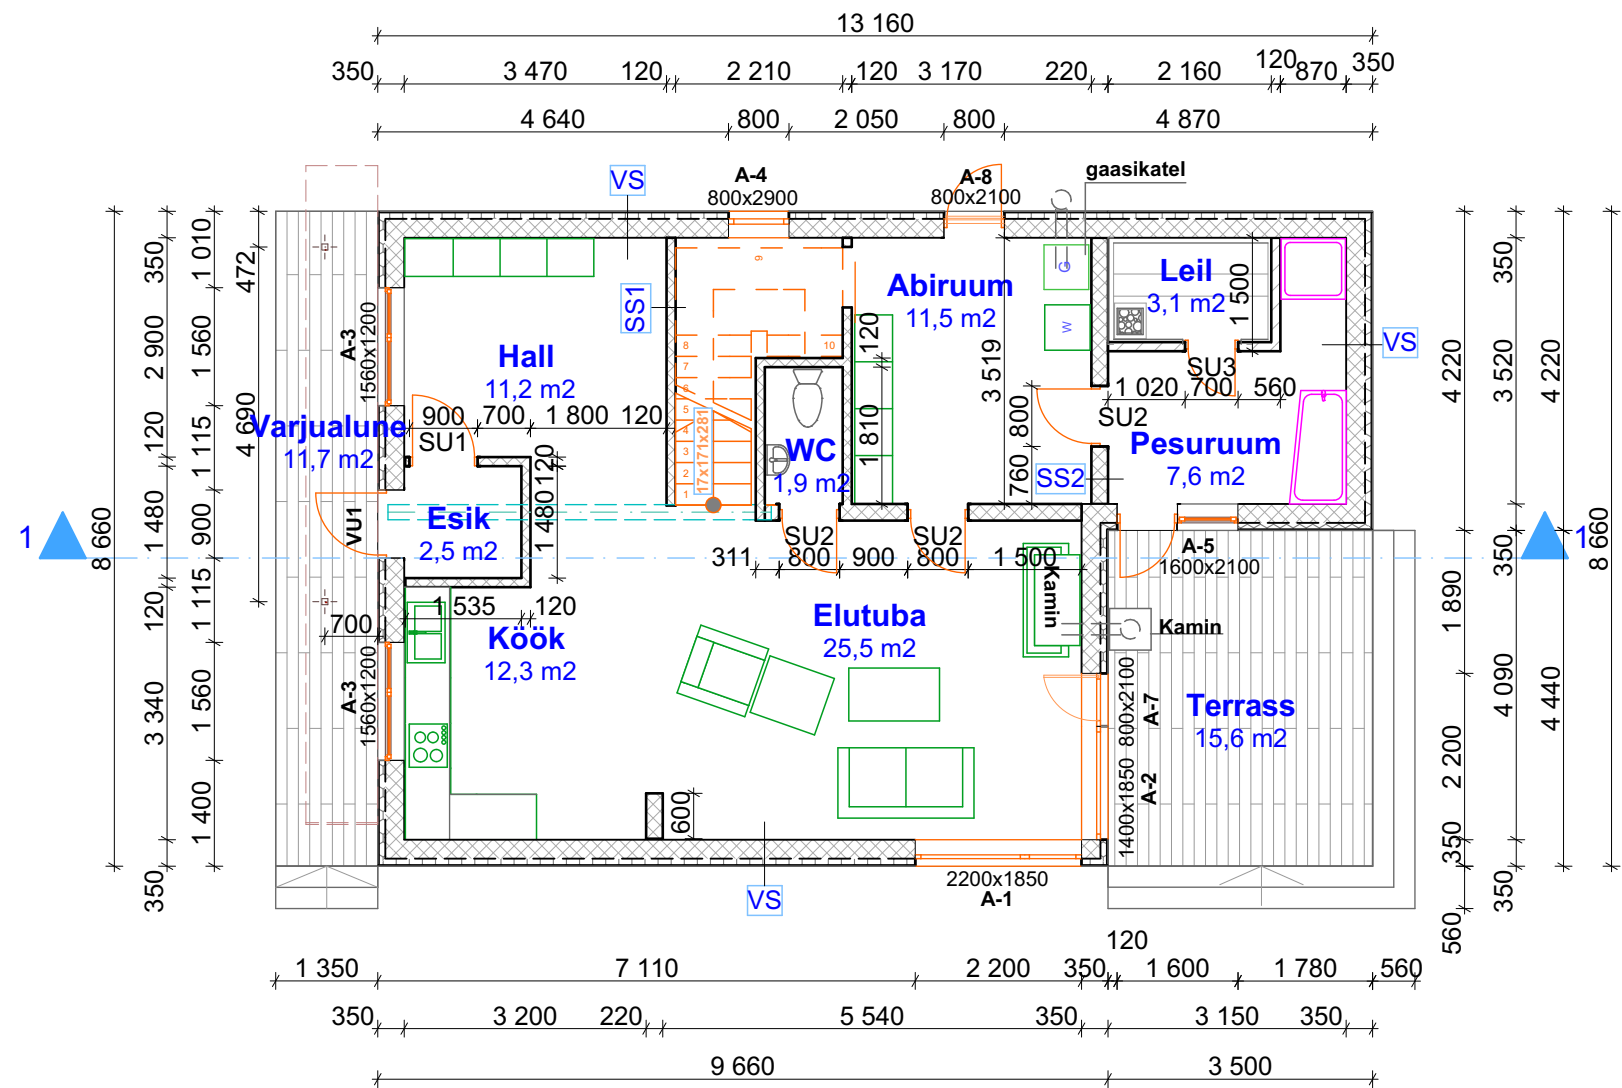

	vahtpolüstürool
	poorbetonplokk
	terrassi laud
	katusekate (profiilplekk)
	isolatsioon

- Märkused:**
1. Kõiki projektis esitatud materjale on lubatud asendada samaväärsetega.
 2. Kõik mõõdud täpsustada objektile.
 3. Kõikide toodete paigaldamisel tuleb lähtuda paigaldusjuhenditest ja vajadusel koostada konstruktsiooniprojekt.

RUUMIDE EKSPLIKATSIOON	pind m²
① Esik	2,5
② Hall	11,2
③ Kook	12,3
④ Elutuba	25,5
⑤ Abiruum	11,5
⑥ WC	1,9
⑦ Pesuruum	7,6
⑧ Leil	3,1
⑨ Varjualune	11,7
⑩ Terrass	15,6

	VS Välissein tellisvooder/laudvooder/krohv vahtpolüstürool 150 mm poorbetonplokk 300 mm krohv / kipsplaat siseviimistlus
	RS Rödu välissein krohv poorbetonplokk 100mm krohv
	SS1 Sisesein siseviimistlus krohv / kipsplaat poorbetonplokk 100 mm krohv / kipsplaat siseviimistlus
	SS2 Sisesein siseviimistlus krohv / kipsplaat poorbetonplokk 200 mm krohv / kipsplaat siseviimistlus