


TEISE KORRUSE PLAAN M1:100

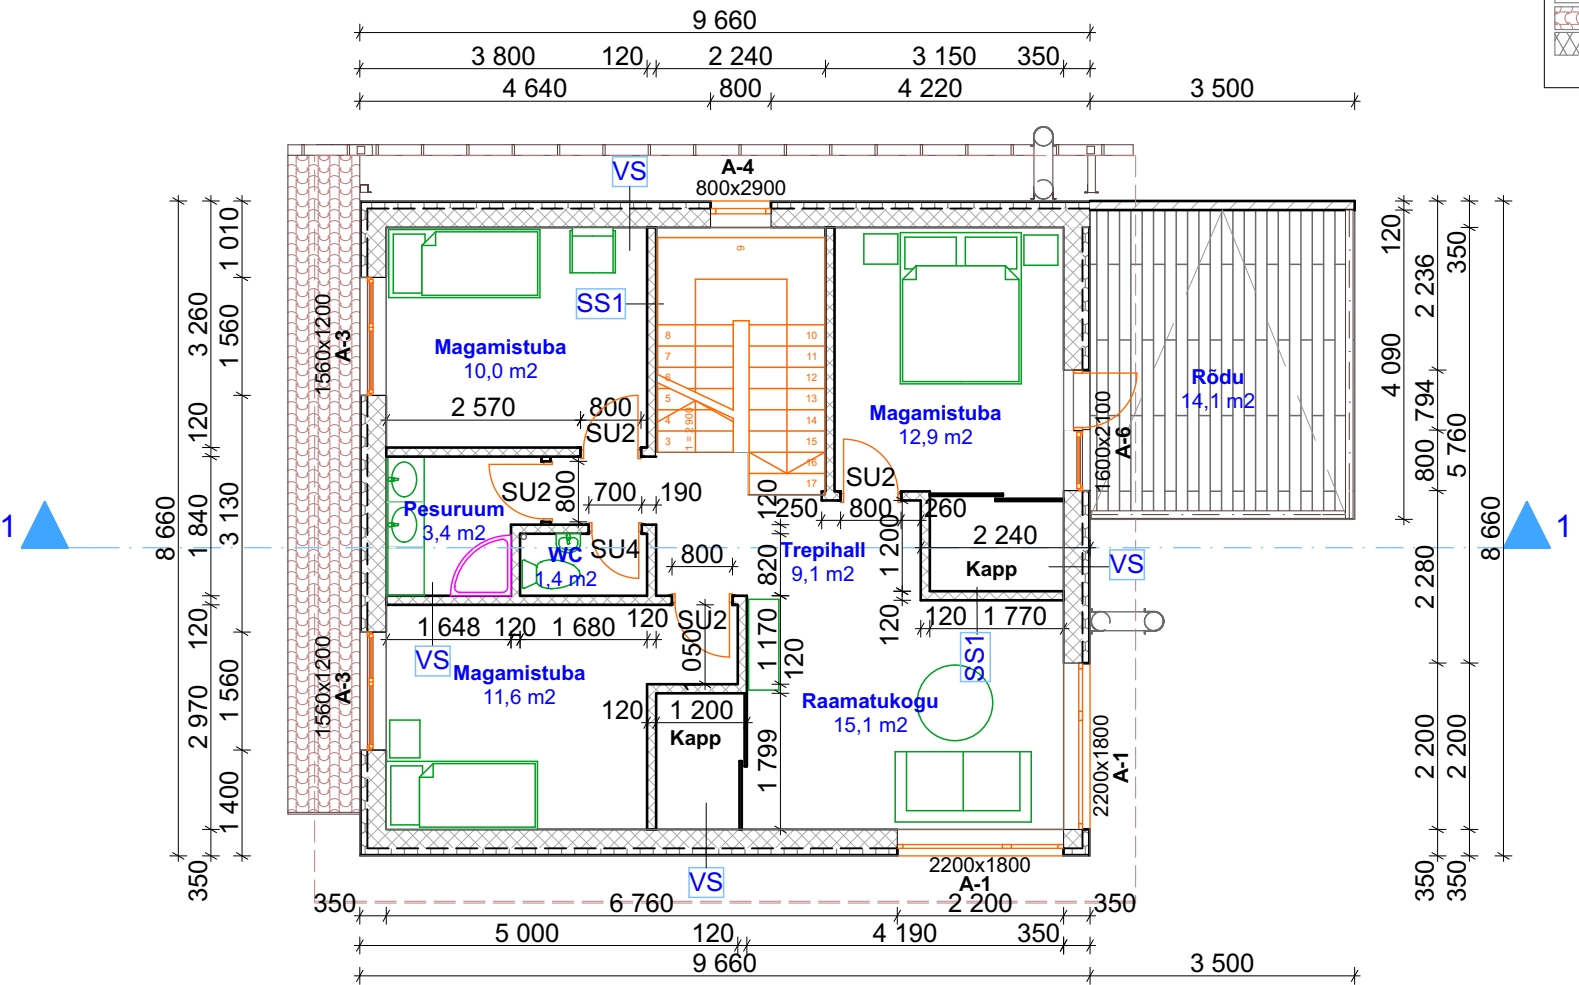

	vahtpolüstürool
	poorbetooplokk
	terrassi laud
	katusekate (profiilplekk)
	isolatsioon

- Märkused:**
1. Kõiki projektis esitatud materjale on lubatud asendada samaväärsetega.
 2. Kõik mõõdud täpsustada objektil
 3. Kõikide toodete paigaldamisel tuleb lähtuda paigaldusjuhenditest ja vajadusel koostada konstruktsiooniprojekt

RUUMIDE EKSPLIKATSIOON		pind m ²
11	Trepihall	9,1
12	WC	1,4
13	Pesuruum	3,4
14	Raamatukogu	15,1
15	Magamistuba 1	10,0
16	Magamistuba 2	11,6
17	Magamistuba 3	12,9
18	Rödu	14,1

	VS Välissein tellisvooder/laudvooder/krohv vahtpolüstürool 150 mm poorbetooplokk 300 mm krohv / kipsplaat siseviimistlus
	RS Rödu välissein krohv poorbetooplokk 100mm krohv
	SS1 Sisesein siseviimistlus krohv / kipsplaat poorbetooplokk 100 mm krohv / kipsplaat siseviimistlus
	SS2 Sisesein siseviimistlus krohv / kipsplaat poorbetooplokk 200 mm krohv / kipsplaat siseviimistlus