
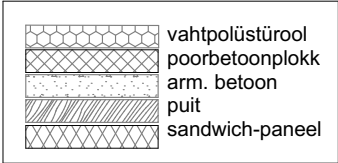


LÕIGE 1-1 M1:100

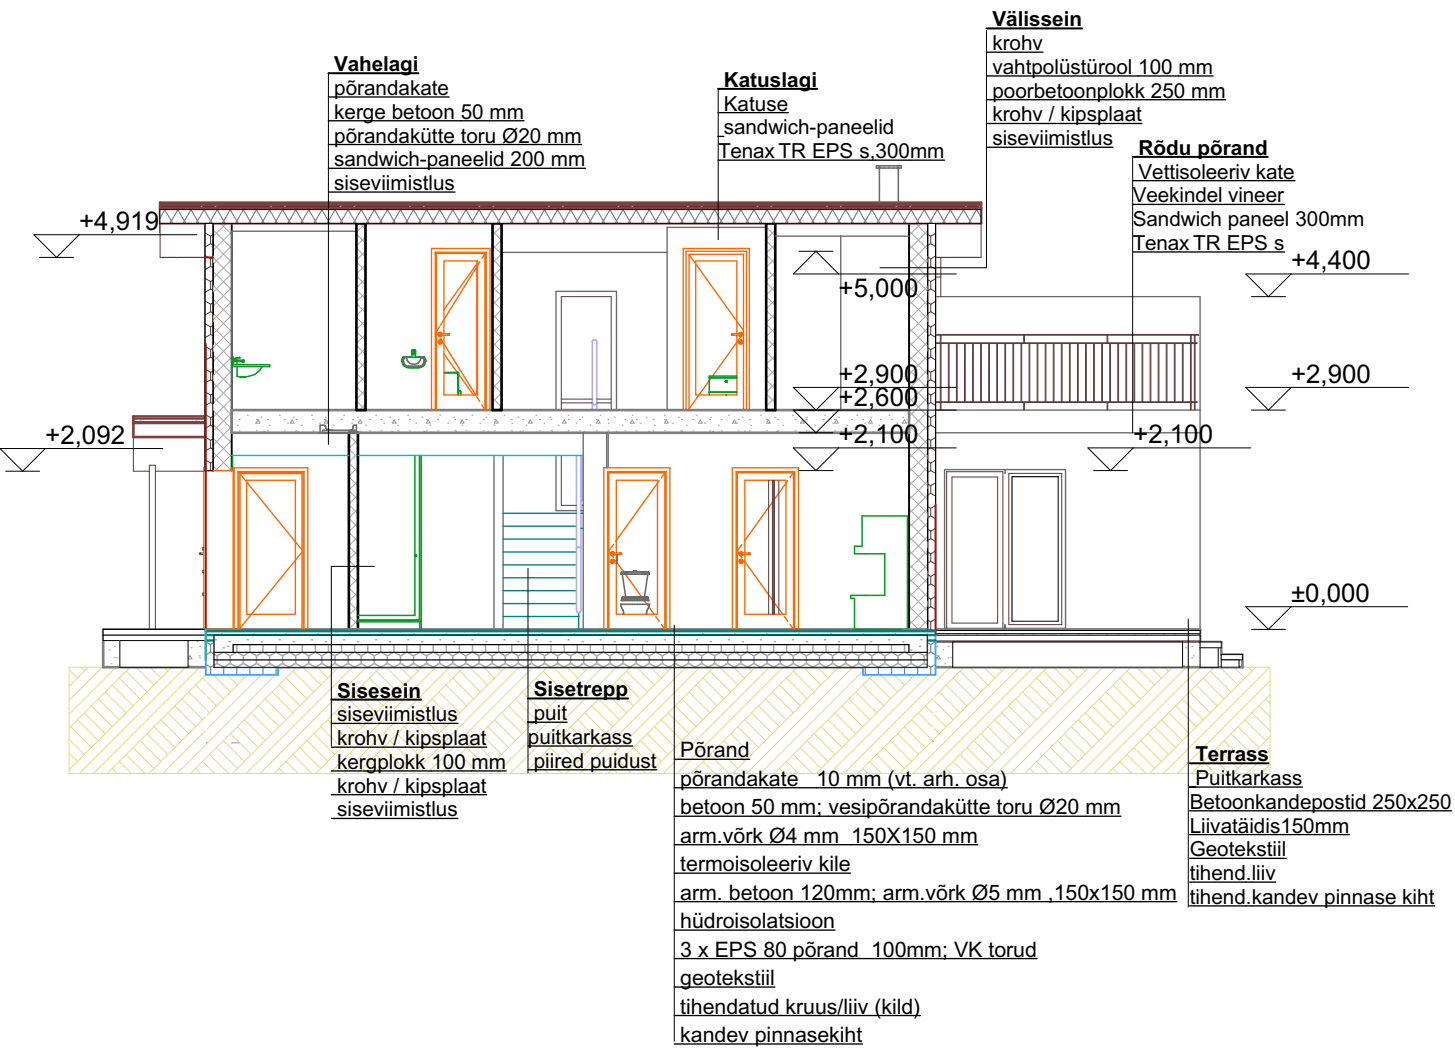

- Märkused:**
1. Kõiki projektis esitatud materjale on lubatud asendada samaväärsetega.
 2. Kõik mõõdud täpsustada objektil
 3. Kõikide toodete paigaldamisel tuleb lähtuda paigaldusjuhenditest ja vajadusel koostada konstruktsiooniprojekt