


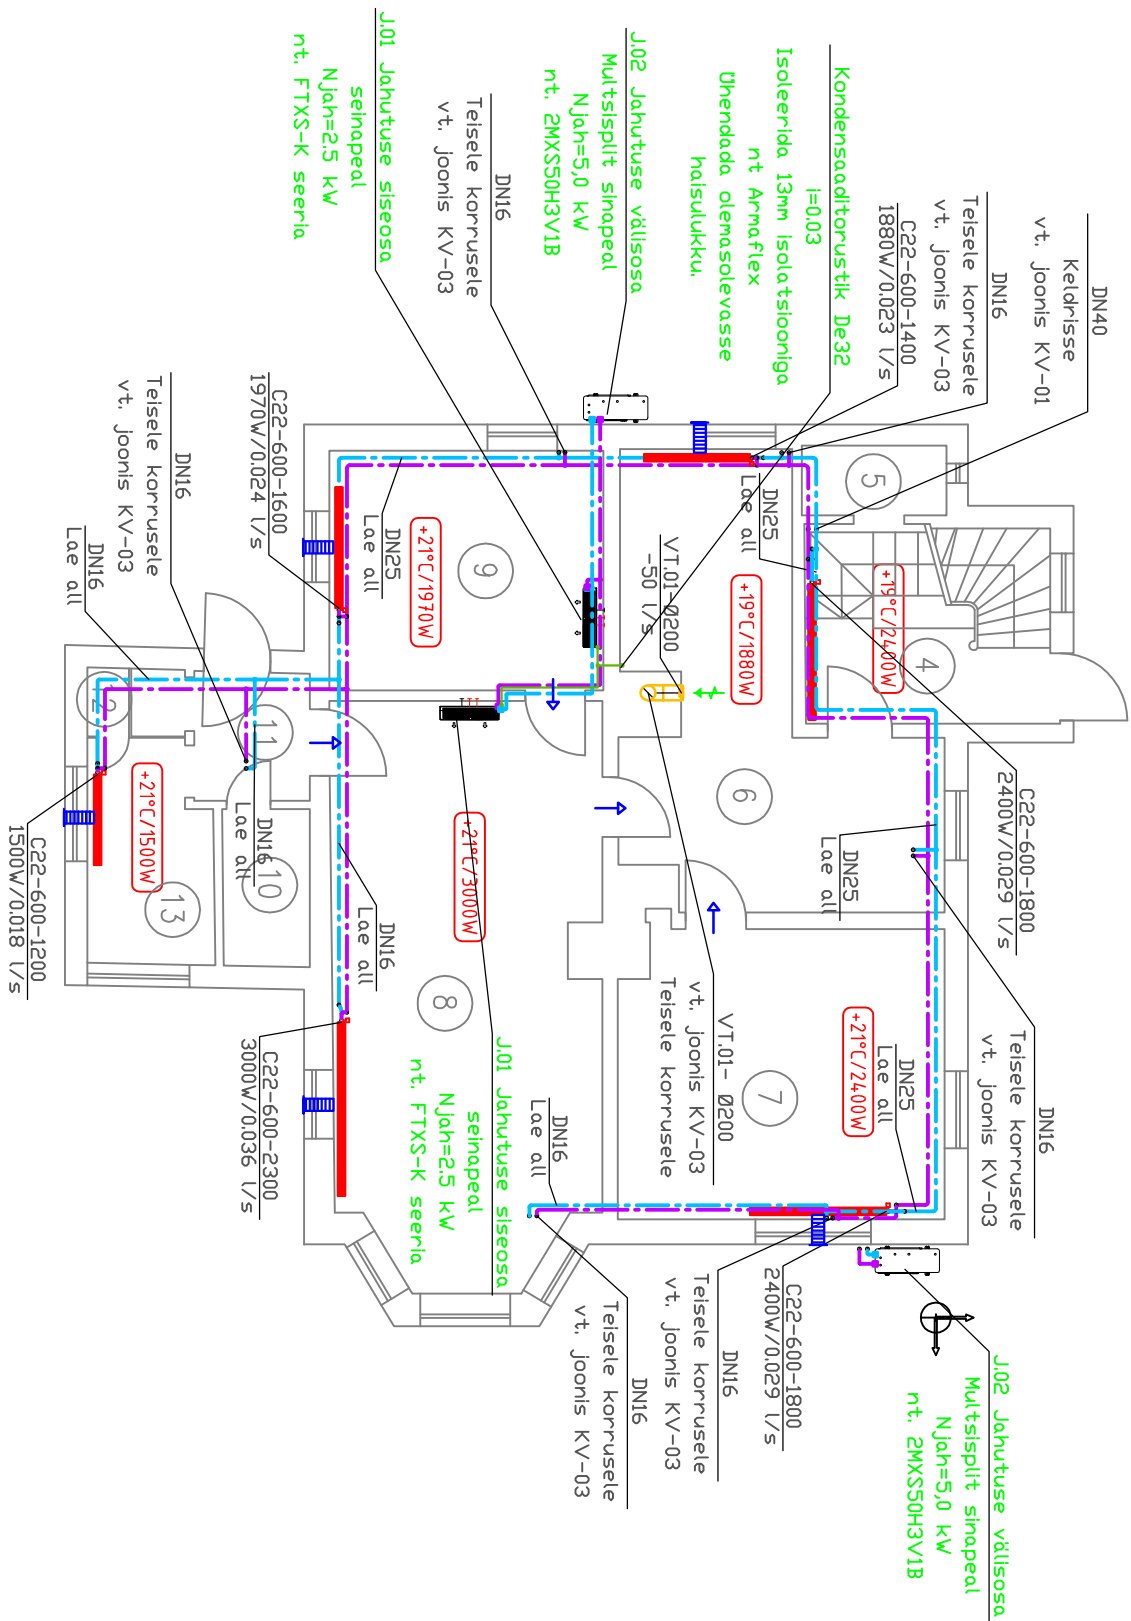

Tingimärgid:

- Plaatradiator (näiteks Purno Air) koos termostaatventiiliga
- C21 – tüüp, 500 – kõrgus, 2600 – pikkus 1040W – võimsus; 0,012 l/s – vooluhulk
- Radiatorite pedevoolutoru
- Radiatorite tagasiivoolutoru
- Ruumi arvutuslik temperatuur ja soojuskadu
- Kondensaadi toru De32+13mm isolatsioon nt Armaflex
- Vajalik siirdõhu liikumise suund
- Värskeõhu ova koos restiga

Märkused:

- Jooniseid tuleb käsitleda koos ülejäänud projekti materjaliga.
- Küttesüste ke kõrgematesse kohadesse on ette nähtud paigaldada automaatsed õhuvärsustusventiilid.
- Süsteemi tühjenduse ja läbipesemise ventiilid paigaldada igale kütteharule.
- Kütetorud, mis läbivad seinu ja vahelagesid paigaldada hülsidesse.
- Radiatorite küttesüsteemi soojuskandjaks on vesi arvutuslike parameetritega 70/50°C.
- Magistraalitorustik ja ühendustorustik monteeritakse komposiititorustest.
- Radiatorid teelida koos õhutuseniplitiga, termostaatventiilidega ja kinnitustega.
- Magistraalitorustikele tuleb anda kalle i=0,003 tühjenduse suunas.
- Torustiku asukoht ja aukude puurimine täpsustada maja omanikuga kohapeal.
- Pelleti-hoikutele tuleb tarnida ja paigaldada katla segamisõlmega, täieliku juhtimis- automaatikaga ning kütte segamisõlmega.
- Akumulatsiooni mahuti tuleb tarnida tehases täielikult valmistatuna ning isoleerituna.
- Hoonesse on projekteeritud PURMO AIR radiatoorid, va ruumidesse 4 ja 16.
- Väljatõmbe ventilatsiooni toimimiseks peavad olema uste sisse paigaldatud siirdõhurestid või eemaldatud uste lävepakud.
- Väljatõmbeventilator paigaldatakse põõningule. See peab olema külma kindel ning seda peab olema võimalik reguleerida vähemalt 3 erineva tootikuse peale.
- Väljatõmbe ventilatsiooni õhukanalile paigaldatakse müra- ja niiskustõrjetoote sisemise poole.

Muudatus	Arv	Kirjeldus	Nimi	Kuupäev
----------	-----	-----------	------	---------