


VUNDAMENDI PLAADI PLAAN

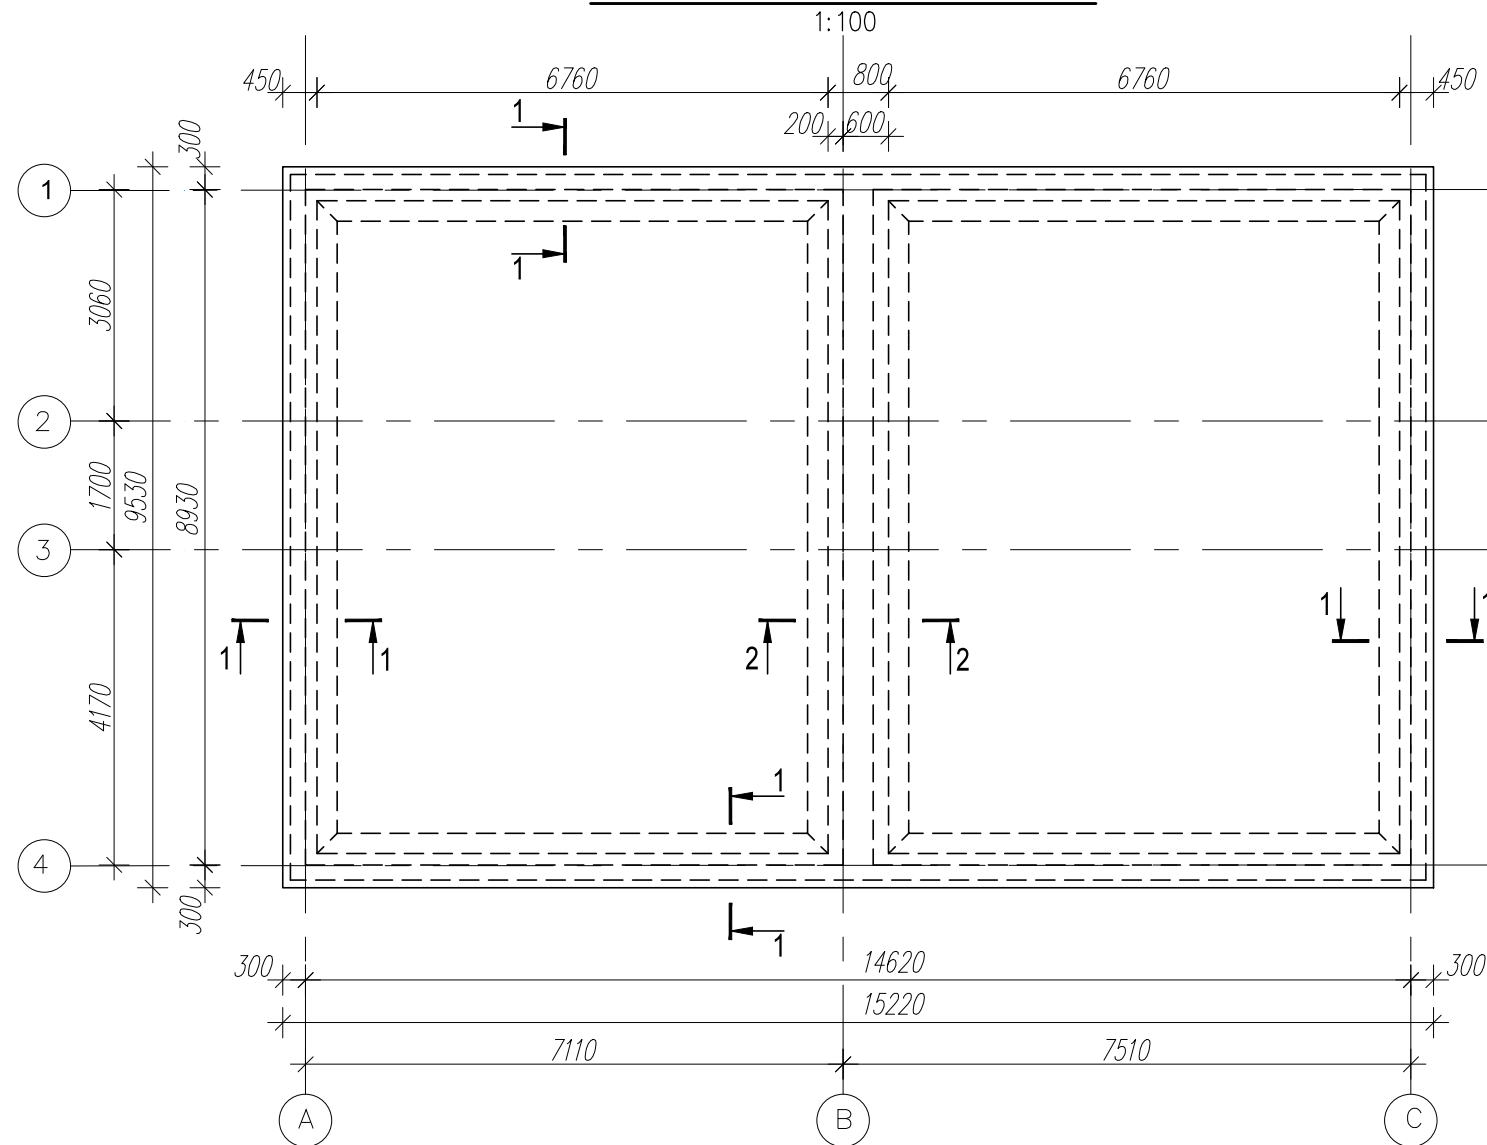

MÄRKUSED:

- SUHTELISELE KÕRGUSMÄRGILE 0.000 VASTAB ABSOLUUTKÕRGUS 7.040.
- VUNDAMENTIDE PROJEKTEERIMISEL ON KASUTATUD AS EESTI RAUDTEE POOLT 08.2016. AASTAL KOOSTATUD EHITUSGEOLOOGIA UURINGU ARUANNET.
- VUNDAMENDID ON PROJEKTEERITUD TOETUMA MÖLLISELE PEENLIIVALE ABS. KÕRGUSEL 2.600.
- PINNASEVEETASE ON ~0.7m SÜGAVUSEL OL.OL. MAAPINNAST, ABSOLUUTKÕRGUSEL +2.500. SEE VEETASE ON LÄHEDANE MAKSIMAALSELE. MULLAKIHT HOONE AALT TULEKS EEMALDADA. VAJALIK OLEKS DRENAAŽI RAJAMINE.
- VUNDEERIMISTÖÖDEL EI TOHIKS LIIVA LOODUSLIKKU STRUKTUURI RIKKUDA, VASTASEL JUHUL KAOTAB SEE SUURE OSA OMA KANDEVÕIMEST. EHITUSSÜVENDI TEGEMISEL VÕIB PROBLEEMIKS KUJUNEDA PINNASEVESI, MILLE ALANDAMISEKS LOODUSLIKUD EELDUSED PUUDUVAD. TÖID ON SOOVITATAV LÄBI VIIA KUIVEMAL AASTAAJAL.
- VUNDAMENDISÜVEND ON VAJA HOIDA KUIVANA, SEST VEE ALL MÖLLINE PEENLIIV HELJUNDUB JA TEMA KANDEVÕIME VÄHENEB OLULISELT. VEEKÜLLASTANUD LIIVAD ON VÄGA TUNDLIKUD VIBRATSIOONI SUHTES. TALVETINGIMUSTES TULEB KAITSTA VUNDAMENDI ALUST PINNAST LÄBIKÜLMUMISE EEST.
- ENNE VUNDAMENDIPLAADI BETONEERIMIST PAIGALDADA KÕIK MAA-ALUSED INSENERVÕRGUD (TORUD, KAEVUD JA KAABLID).
- VUNDAMENDIPLAADILE MÕJUB NORMATIIVNE KASUSKOORMUS $q = 2.0 \text{ kN/m}^2$.
- KÕIK LÄBIVIIGUD TIHENDADA BITUTHENE HÜDROISOLATSIOONI (LANGEPROON VÕI ANALOOG) SÜSTEEMI JÄRGI.
- ARMEERIMINE VT. EK-02.

