


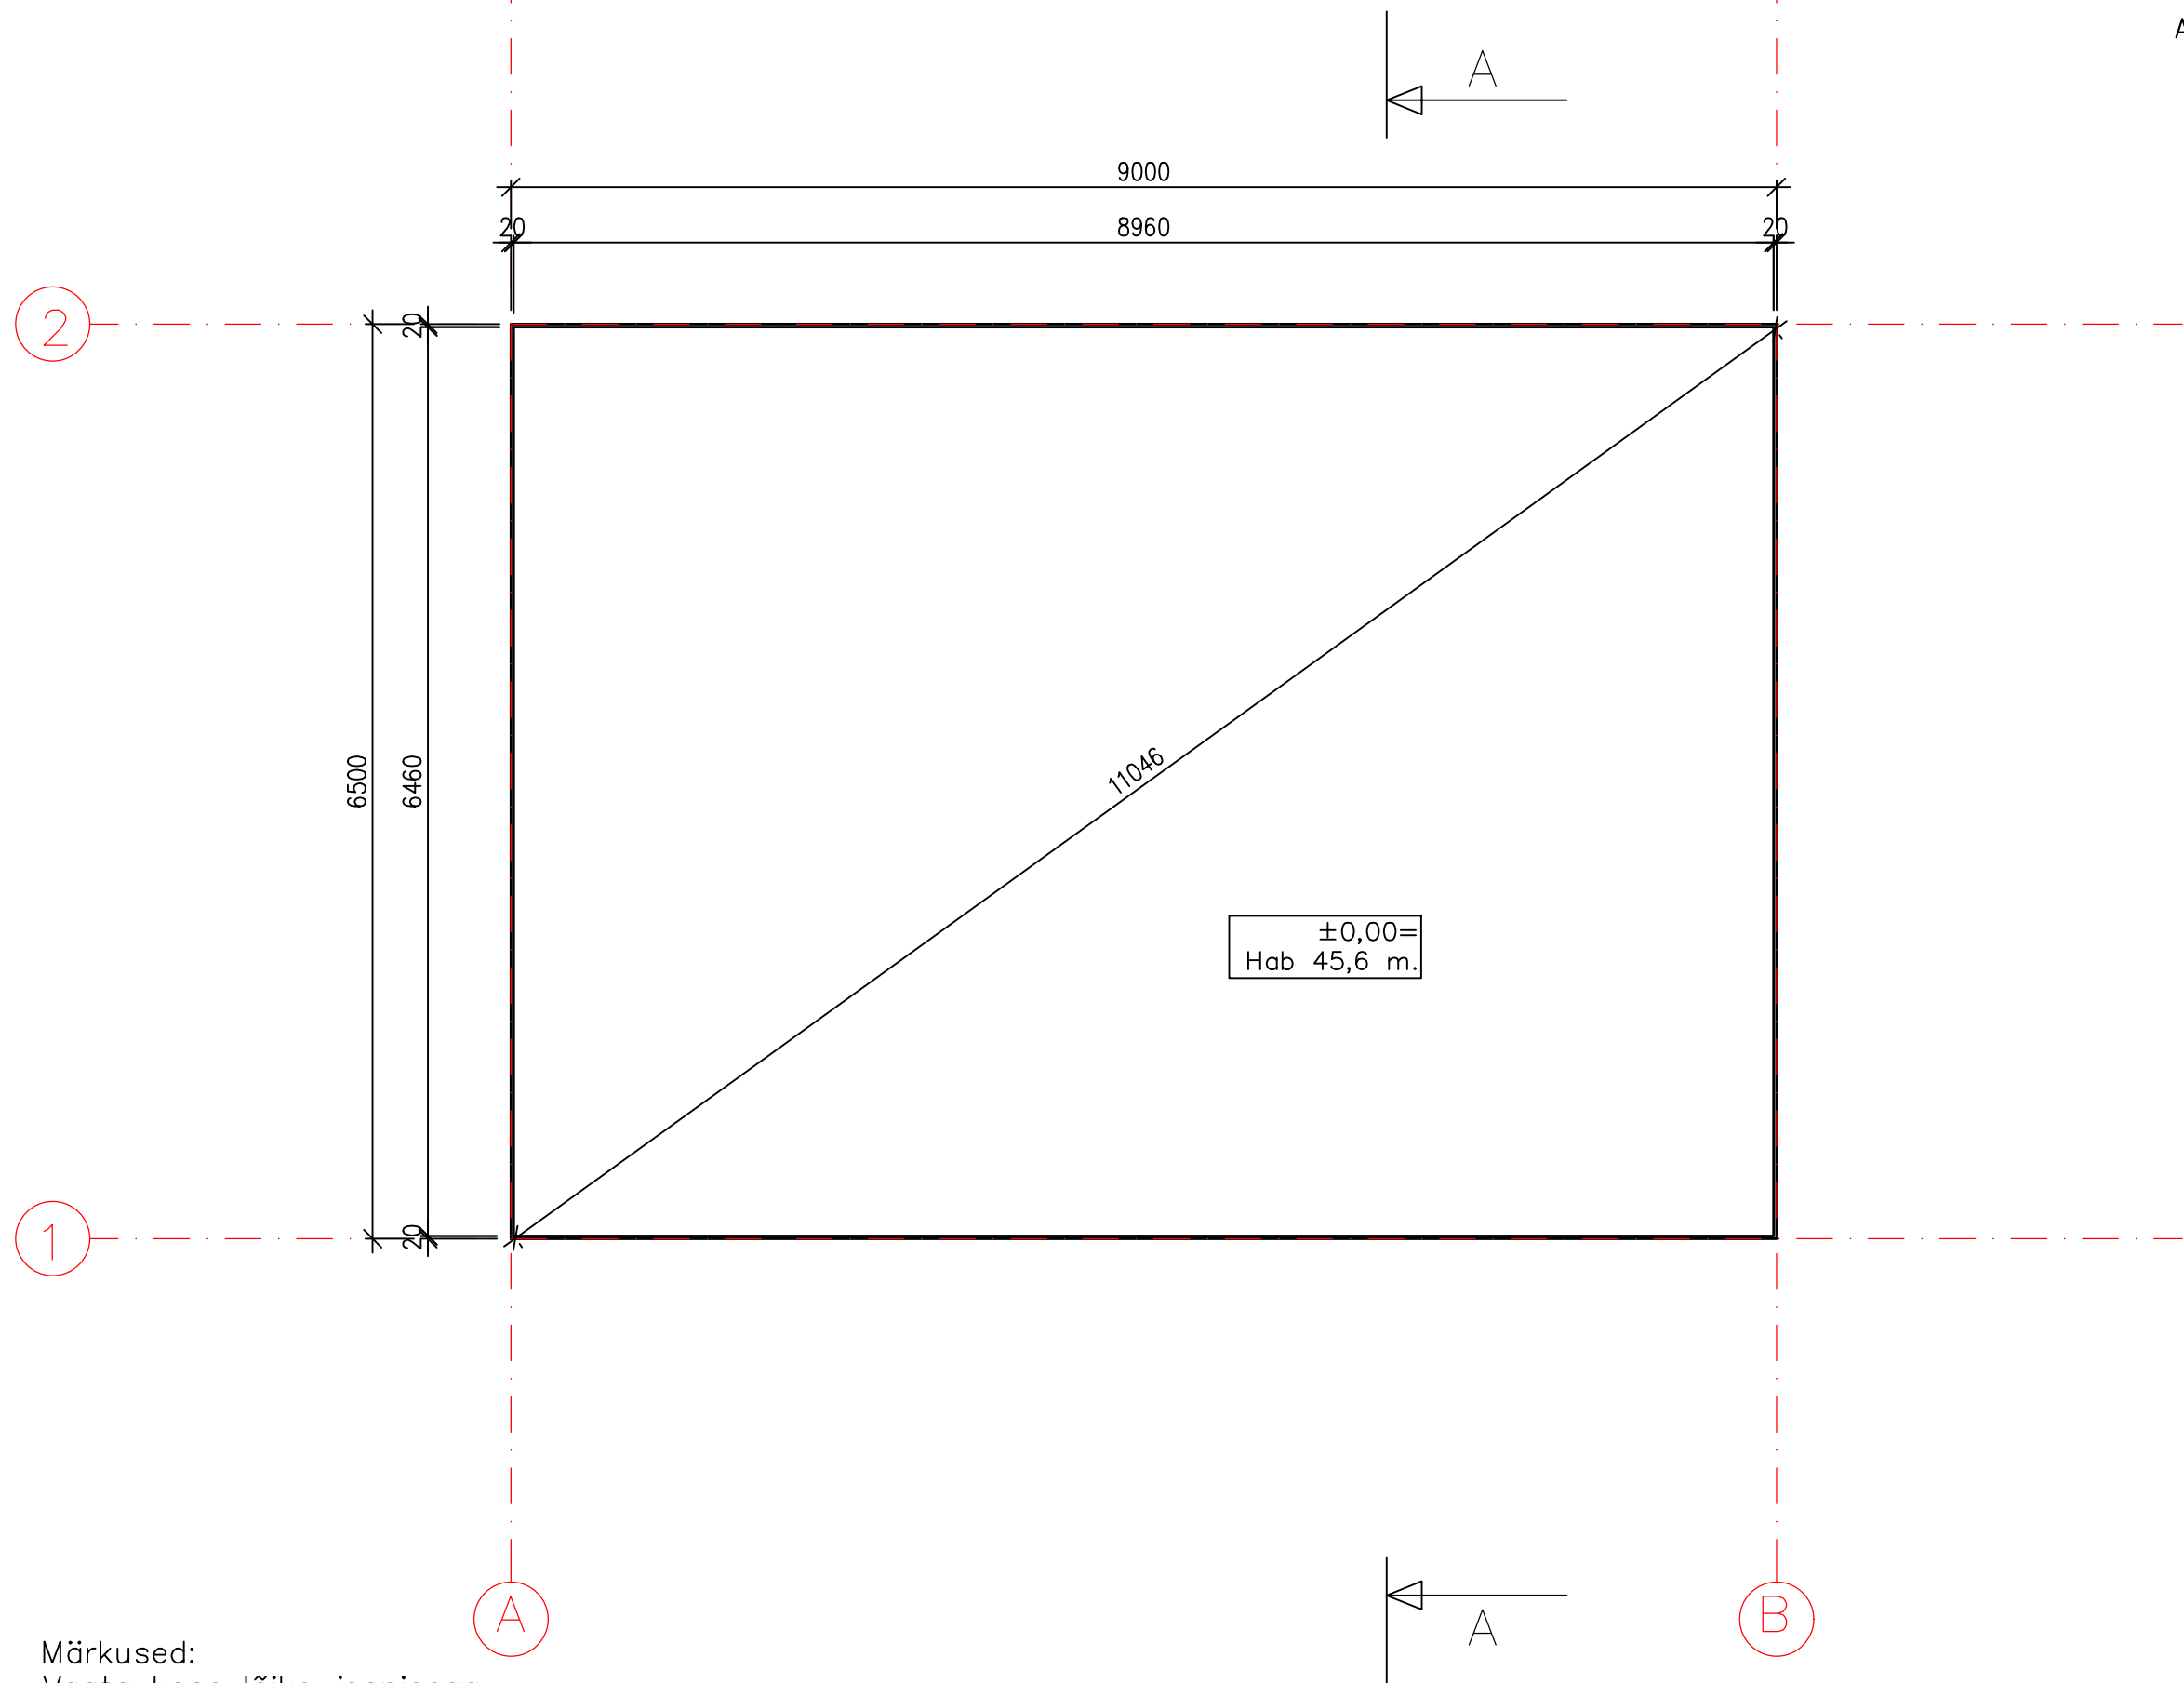

Märkused:
Vaata koos lõike joonisega.
Vundament astub telejest tagasi 20 mm.
Diagonaali mõõt soojustuse äärest.
Vundamendi ±0,00=Hab 45,6 m.
Vundamendi rajamissügavus 60 cm.
Maapinna Hab=45,4 m.