


ESIMISE KORRUSE PLAN

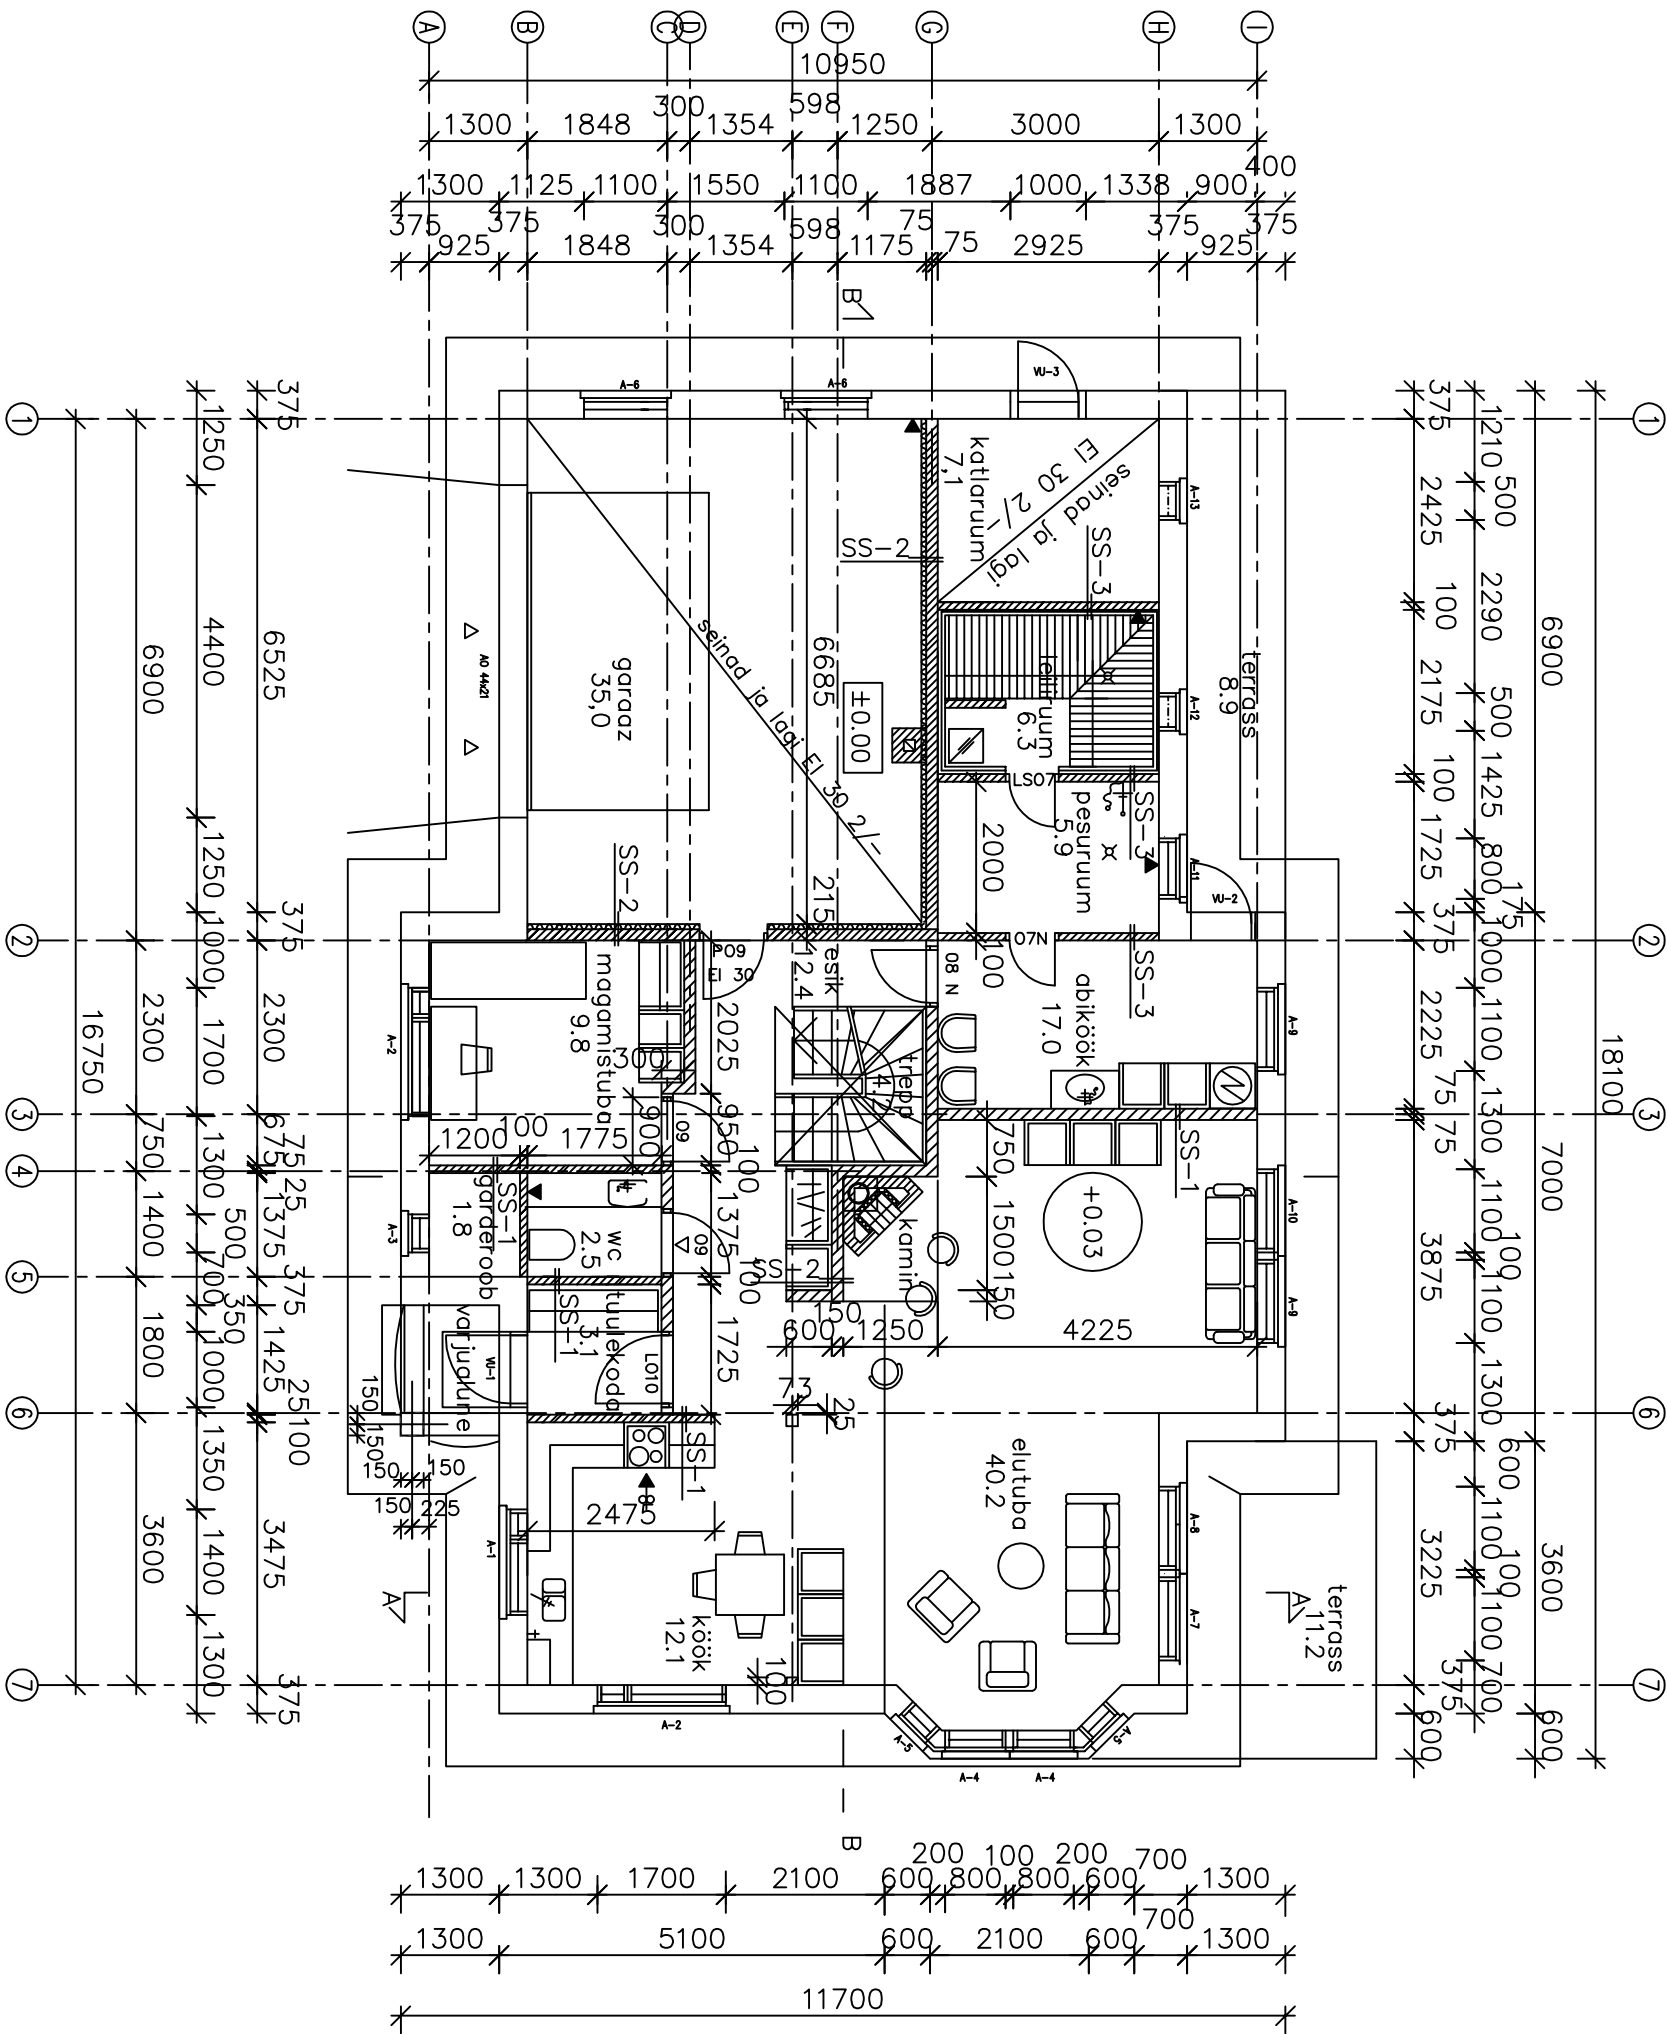

KURMIK PROJEKT OÜ Räpina mnt 7 Võru 65606 tel 78 24 429 E-post allan@kurmik.ee MTR REG.NR. EP 11005153-0001		Töö nr.	2007-1038-18		Staadium:	Eelprojekt	Leht nr.	AE-1
		Objekti asukoht:	Sõmeru vald, Sõmeru alevik, Kesa tn. 8					
Tellijä:	Ahti Nirgi Posti 7-55 Rakvere linn	Projekti nimetus:	Elamu ehitusprojekt					
Juh.	Allan Kaasik	Projekti osa:	Arhitektuuri osa					
Proj.	Regina Neeo		03.2007					
		Joonis:	I korruse plaan					
			Määr: 1:100					